



平 面 図
S=1:2000

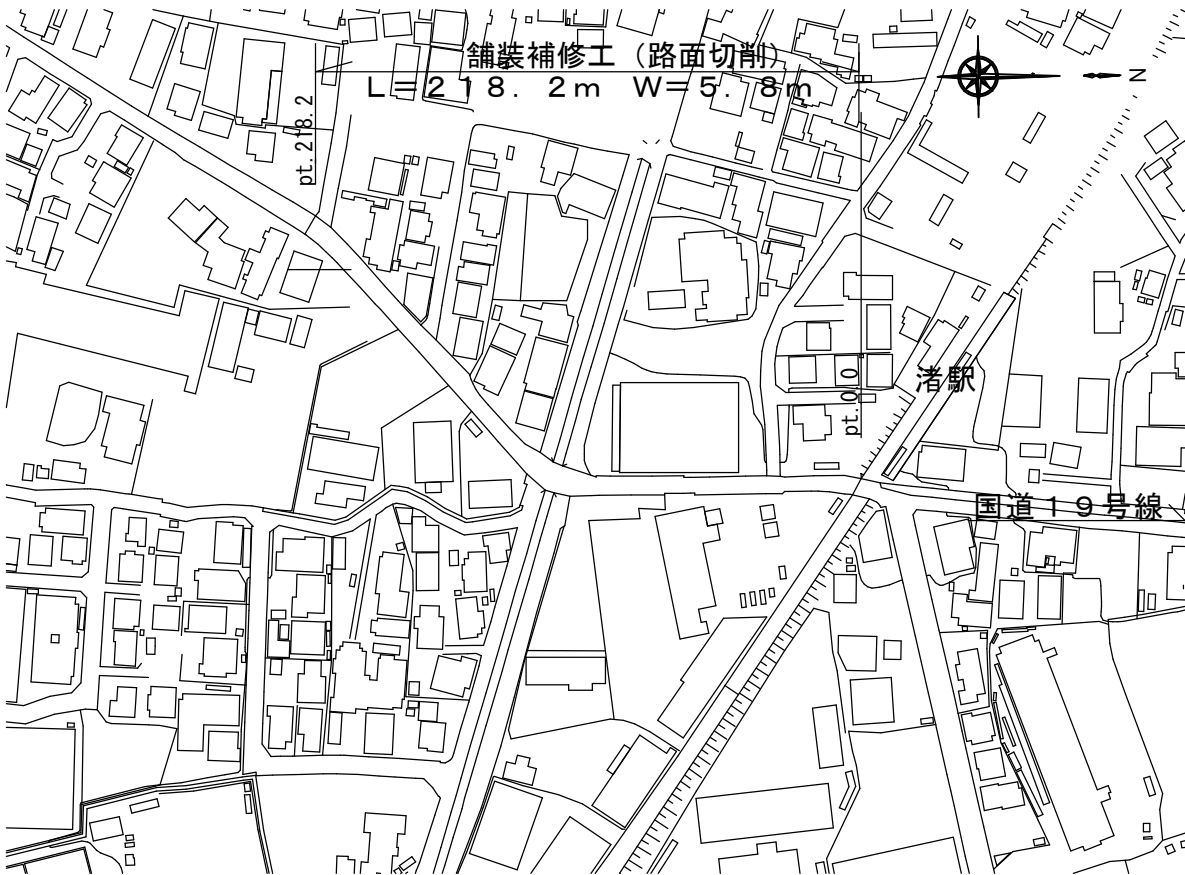


標 準 断 面 図
S=1:50

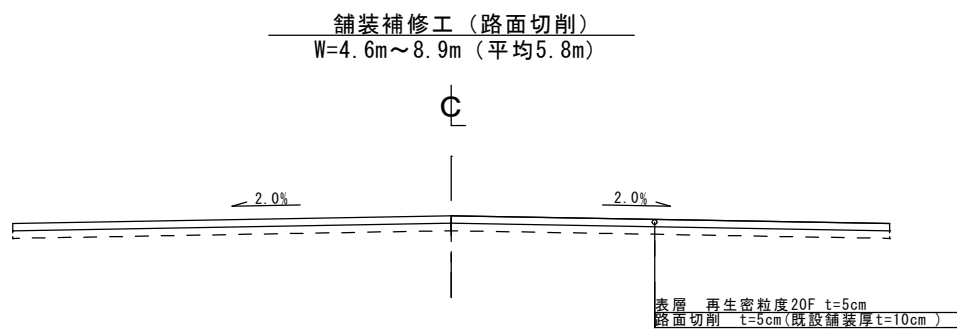

区 画 線 工

外側線	ペイント	実線	15cm	L=383.9m
停止線	溶融	ゼブラ	45cm	L= 2.5m

舗 装 展 開 図
S=1:500

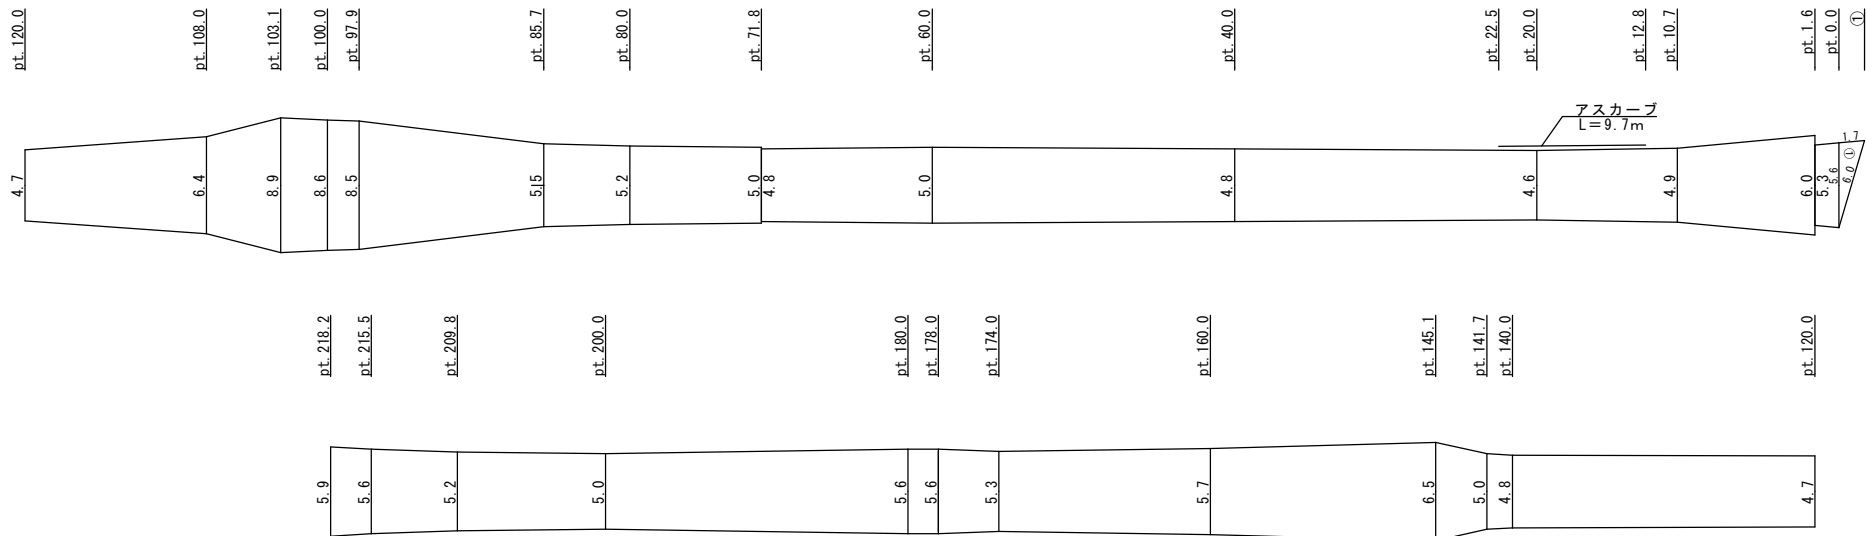

令和6年度					
市道5007号線舗装補修工事					
平面図 標準断面図 舗装展開図			縮尺 図示		
松本市 渚4丁目他					
課 長				課長補佐	
照 査		設 計		製 図	
図面番号 1 葉中之 1					
松本市役所 建設部 維持課					