



平面図 S=1:250

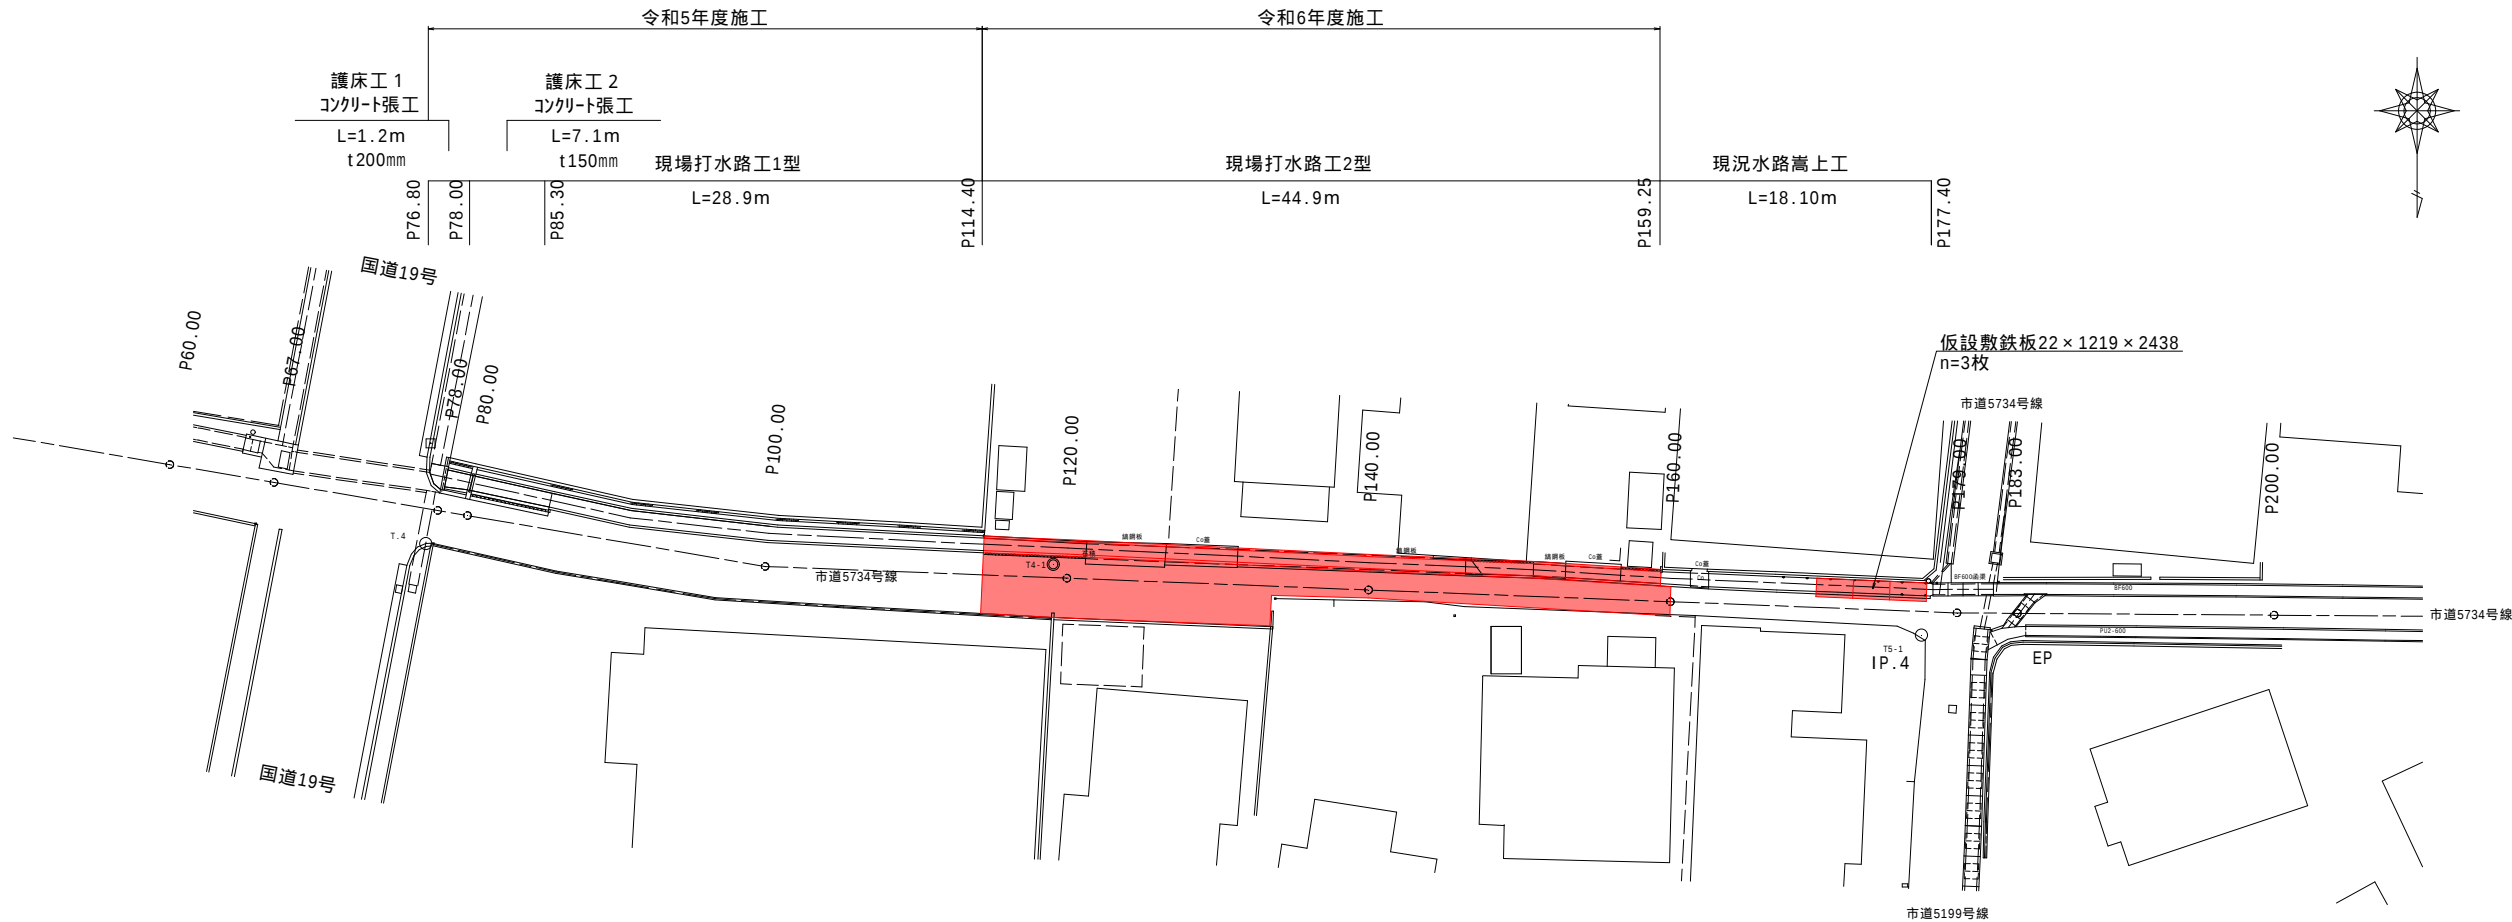

縦断図 V=1:250  
H=1:100

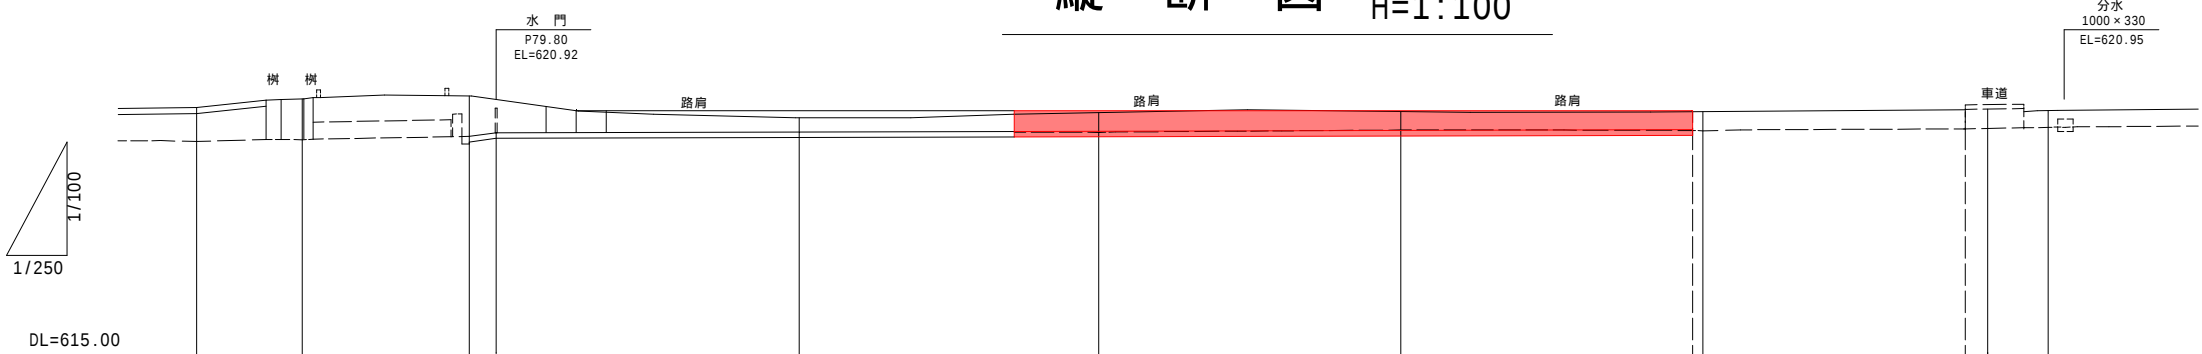

|                |        |        |  |                   |                   |          |                  |       |                  |                             |                  |                   |                                       |                   |                                       |                                     |
|----------------|--------|--------|--|-------------------|-------------------|----------|------------------|-------|------------------|-----------------------------|------------------|-------------------|---------------------------------------|-------------------|---------------------------------------|-------------------------------------|
| 道路勾配           |        |        |  | <div>621.83</div> | <div>621.50</div> |          |                  | LEVEL |                  |                             |                  | <div>621.50</div> | 参考勾配<br>S=0.9%<br>H=0.16 L=18.15      | <div>621.66</div> |                                       |                                     |
| 水路勾配           |        |        |  | <div>620.92</div> | 水門位置で設定           |          |                  |       |                  | I=1/971.0<br>H=0.10 L=97.09 |                  |                   |                                       |                   | <div>621.02</div>                     |                                     |
| 水路天端高          |        |        |  |                   | 621.50            |          | 621.50           |       |                  | 621.50                      |                  | 621.50            | <div>621.50</div> <div>621.51</div>   |                   | 621.66                                |                                     |
| 水路底高           |        |        |  |                   | 620.92            |          | 620.94           |       | 620.96           |                             | 620.98           |                   | <div>621.00</div> <div>621.00</div>   |                   | 620.92                                | <div>621.02</div> <div>621.05</div> |
| 地盤高<br>(中心線位置) | 621.62 | 621.62 |  | 621.83            | 621.75            |          | 621.47           |       | 621.47           |                             | 621.50           |                   | 621.49                                |                   | 621.58                                |                                     |
| 点間距離           | 20.29  | 6.99   |  | 11.07             | 2.00              |          | 20.00<br>(19.84) |       | 20.00<br>(19.86) |                             | 20.00<br>(20.01) |                   | 20.00<br>(20.00)                      |                   | 17.35<br>(18.86)                      | 4.02                                |
| 測点             | P60.00 | P67.00 |  | P78.00            | P80.00            | (P85.30) | P100.00          |       | P120.00          |                             | P140.00          |                   | <div>P159.25</div> <div>P160.00</div> |                   | <div>P177.40</div> <div>P179.00</div> | P183.00                             |

令和6年度 村井東水路改修工事

|    |       |       |    |    |
|----|-------|-------|----|----|
| 番号 | 1 / 4 | 平面縦断図 | 縮尺 | 図示 |
|----|-------|-------|----|----|


村井東水路

松本市 村井町南1丁目


|    |  |    |  |    |  |    |  |
|----|--|----|--|----|--|----|--|
| 課長 |  | 係長 |  | 照査 |  | 設計 |  |
|----|--|----|--|----|--|----|--|

松本市役所


横断図 S=1:50

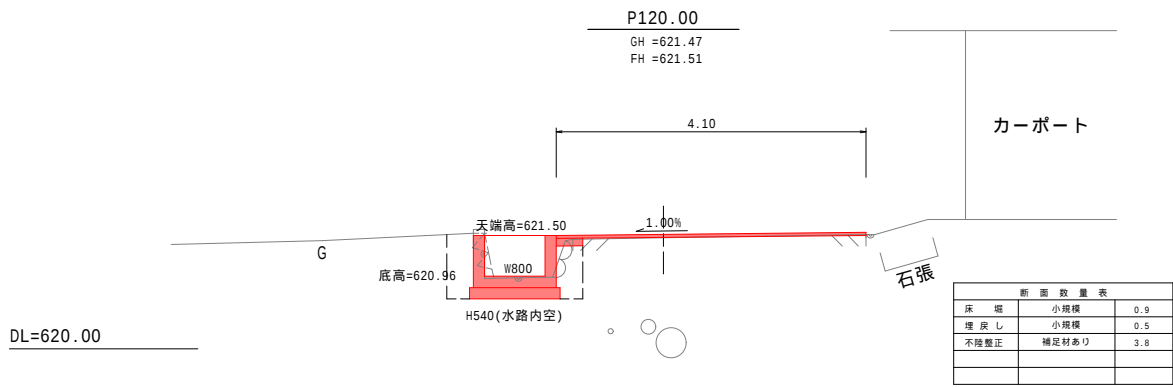


| 断面数量表 |       |     |
|-------|-------|-----|
| 床 堀   | 小規模   | 0.9 |
| 埋 戻 し | 小規模   | 0.5 |
| 不陸整正  | 補足材あり | 3.8 |

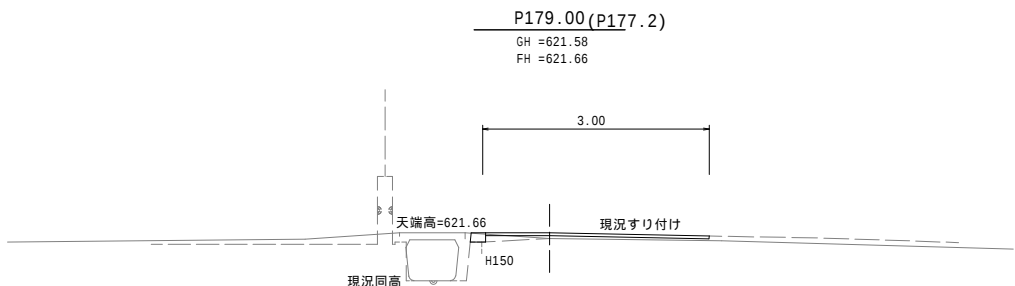


| 断面数量表 |       |     |
|-------|-------|-----|
| 床 堀   |       | 0.0 |
| 埋 戻 し |       | 0.0 |
| 不陸整正  | 補足材あり | 3.0 |

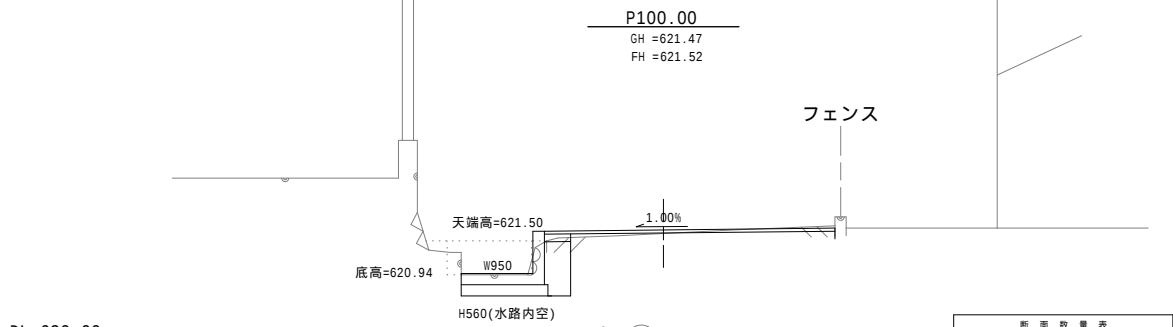


| 断面数量表 |           |     |
|-------|-----------|-----|
| 床 堀   |           | 1.0 |
| 埋 戻 し | W1=1.0m未満 | 0.2 |
| 基層整正  |           | 1.2 |
| 不陸整正  |           | 3.5 |

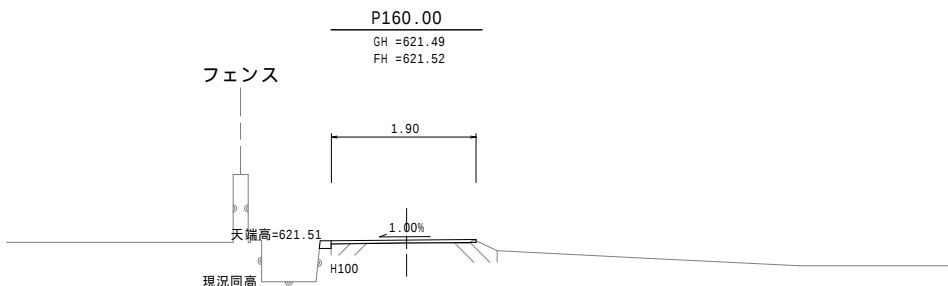


| 断面数量表 |       |     |
|-------|-------|-----|
| 床 堀   |       | 0.0 |
| 埋 戻 し |       | 0.0 |
| 不陸整正  | 補足材あり | 1.9 |

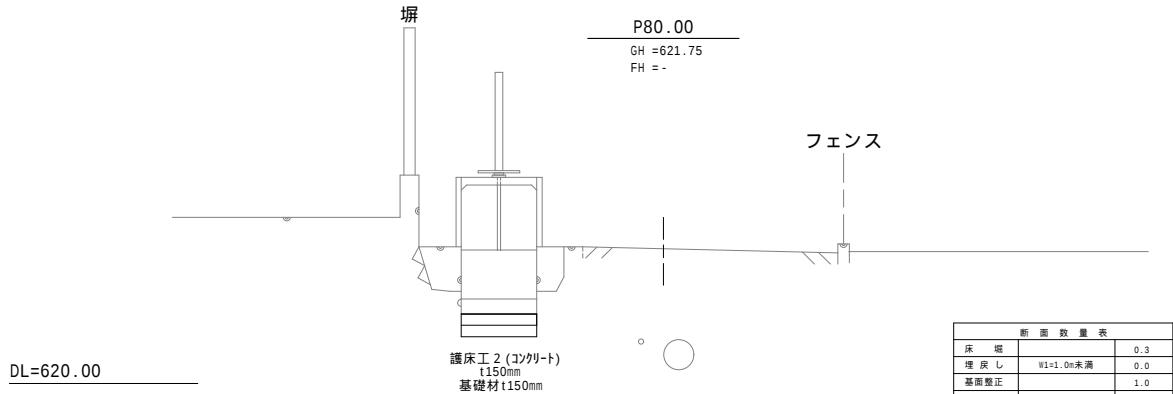

| 断面数量表 |           |     |
|-------|-----------|-----|
| 床 堀   |           | 0.3 |
| 埋 戻 し | W1=1.0m未満 | 0.0 |
| 基層整正  |           | 1.0 |
| 不陸整正  |           | 0.0 |

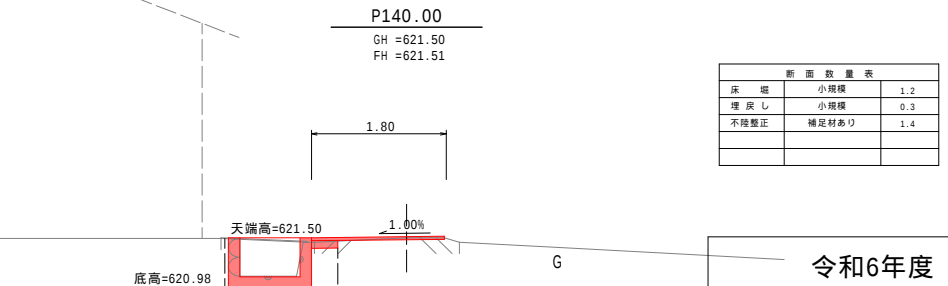

| 断面数量表 |       |     |
|-------|-------|-----|
| 床 堀   | 小規模   | 1.2 |
| 埋 戻 し | 小規模   | 0.3 |
| 不陸整正  | 補足材あり | 1.4 |

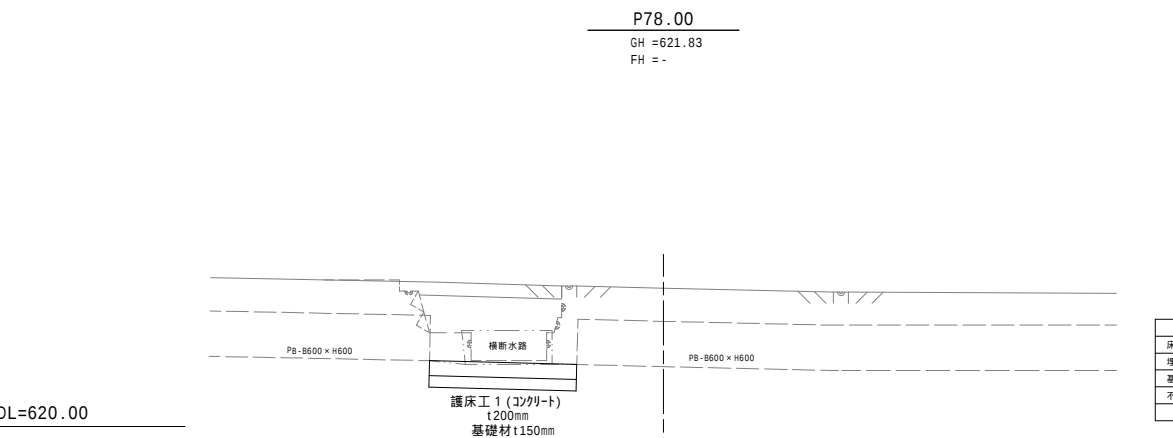

| 断面数量表 |           |     |
|-------|-----------|-----|
| 床 堀   |           | 0.4 |
| 埋 戻 し | W1=1.0m未満 | 0.0 |
| 基層整正  |           | 2.0 |
| 不陸整正  |           | 0.0 |

令和6年度 村井東水路改修工事

|    |       |     |    |        |
|----|-------|-----|----|--------|
| 番号 | 2 / 4 | 横断図 | 縮尺 | S=1:50 |
|----|-------|-----|----|--------|


村井東水路

松本市 村井町南1丁目

|    |  |    |  |    |  |    |  |
|----|--|----|--|----|--|----|--|
| 課長 |  | 係長 |  | 照査 |  | 設計 |  |
|----|--|----|--|----|--|----|--|


松本市役所

現場打水路工展開図 H=1: 50  
V=1:250

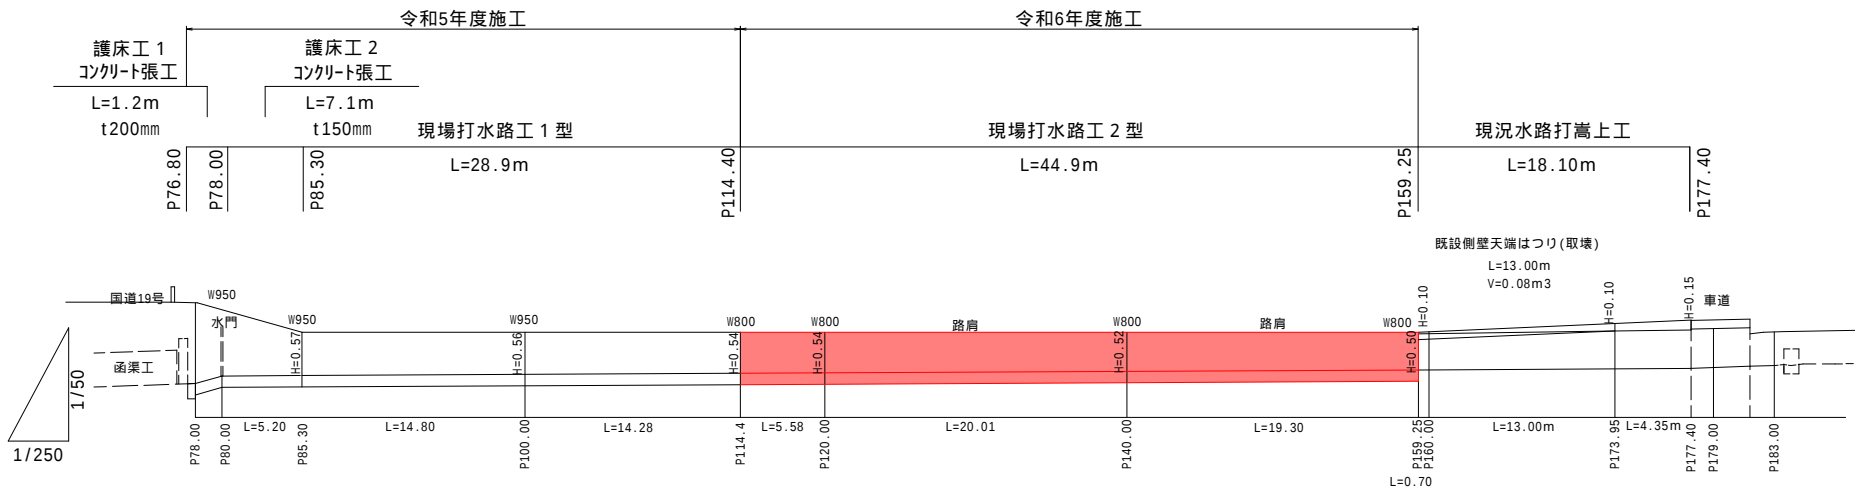

現場打水路工 2 型構造図 S=1:20

正面図

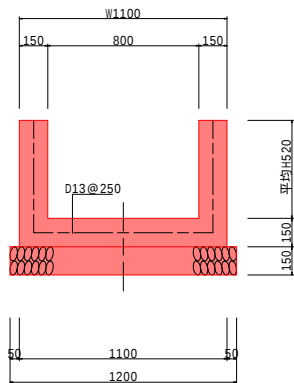

正面図


側面図

配筋図

数量表

| (1.0m 当り) |                         |                |      |        |
|-----------|-------------------------|----------------|------|--------|
| 名称        | 規格・寸法                   | 単位             | 数量   | 摘要     |
| コンクリート    | 24-12-25B8<br>W/C=55%以下 | m <sup>3</sup> | 0.32 | 平均断面数量 |
| 型枠        |                         | m <sup>2</sup> | 2.69 | 平均断面数量 |
| 基礎材       | RC-40 t=150mm           | m <sup>2</sup> | 1.20 | 平均断面数量 |

目地部詳細図 S=1:10

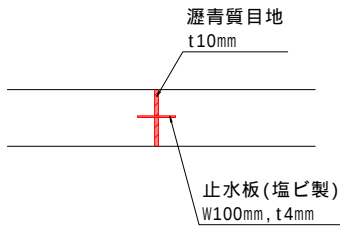

目地施工は1箇所/10m

止水板(塩ビ製)  
W=100mm, t=4mm

鉄筋質量表

| (1.0m 当り) |     |      |    |       |        |        |
|-----------|-----|------|----|-------|--------|--------|
| 記号        | 径   | 長さ   | 本数 | 単位質量  | 一本当り質量 | 質量     |
| W1        | D13 | 1900 | 4  | 0.995 | 1.891  | 7.564  |
| W2        | D13 | 1000 | 10 | 0.995 | 0.995  | 9.950  |
| 17.514 kg |     |      |    |       |        | 平均断面数量 |

令和6年度 村井東水路改修工事

番号 3/4 構 造 図 縮 尺 図 示

村井東水路

松本市 村井町南1丁目


課長 係長 照査 設計

松 本 市 役 所

舗装工展開図 S=1:250



標準断面図  
S=1:50

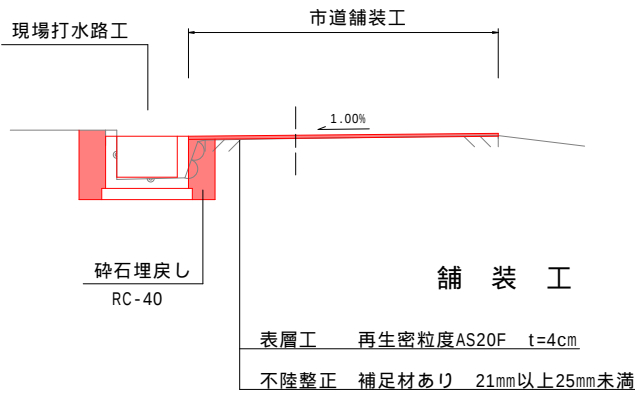

|                 |       |                |  |    |         |    |  |
|-----------------|-------|----------------|--|----|---------|----|--|
| 令和6年度 村井東水路改修工事 |       |                |  |    |         |    |  |
| 番号              | 4 / 4 | 舗装工・撤去工<br>展開図 |  | 縮尺 | S=1:250 |    |  |
| 村井東水路           |       |                |  |    |         |    |  |
| 松本市 村井町南1丁目     |       |                |  |    |         |    |  |
| 課長              |       | 係長             |  | 照査 |         | 設計 |  |
| 松 本 市 役 所       |       |                |  |    |         |    |  |