



平面図

S=1:5000
オーバーレイ L=2300.0m A=15650㎡

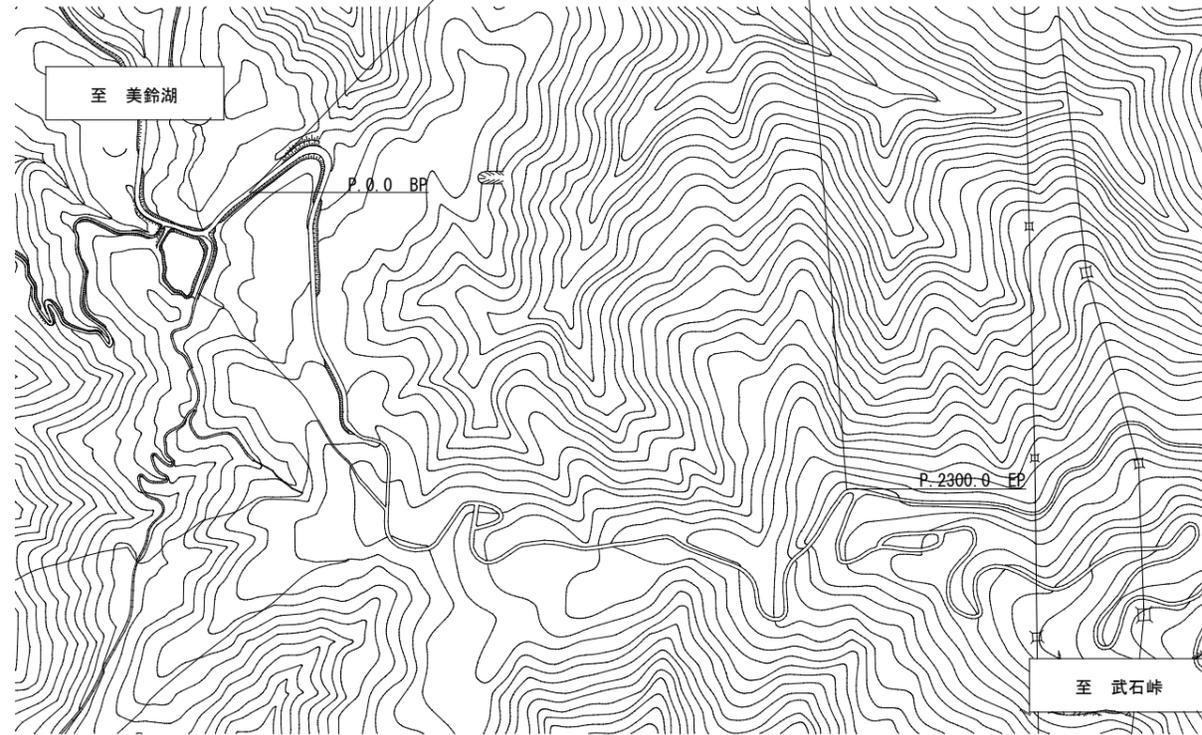

標準断面図

S=1:50

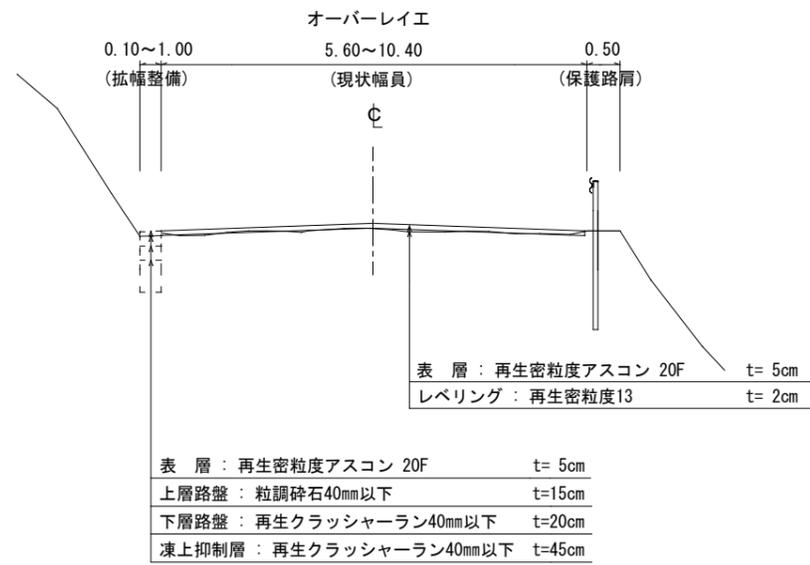

防護柵工

ガードレール設置	Gr-C-4E	L = 264.5 m (土中)
ガードレール設置	Gr-C-2B	L = 28.0 m (CO)
レール設置	Gc-C-4B	L = 106.0 m (CO)
袖レール設置	Gc-C-4B	L = 3.5 m (CO)
ガードレール設置	Gr-C-4E	L = 136.0 m (土中)
既存の箇所に設置するもの		

区画線工

外側線	ペイント 実線 白 15cm	L = 4600.0 m
中央線	ペイント 実線 白 15cm	L = 2300.0 m

道路反射鏡設置工

丸鏡体 1000φ ステンレス 17基
既存の箇所に設置するもの

拡幅整備展開図

横 S=1:500 縦 S=1:100

舗装版切断




- ① 7.50+0.40=7.90
- ③ 40.00+0.70=40.70
- ④ 40.00+0.70=40.70
- ⑤ 40.00+0.40=40.40
- ⑥ 40.00+1.00=41.00

舗装版破碎

- ① 7.50×0.40×1/2=1.50
- ③ 40.00×0.70×1/2=14.00
- ④ 40.00×0.70×1/2=14.00
- ⑤ 40.00×0.40×1/2=8.00
- ⑥ 40.00×1.00×1/2=20.00

L = 170.70m


A = 57.5㎡

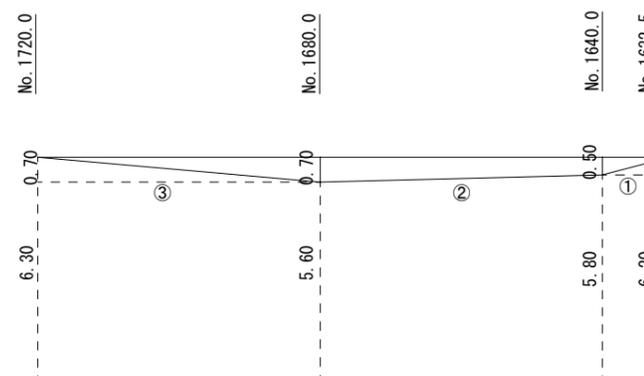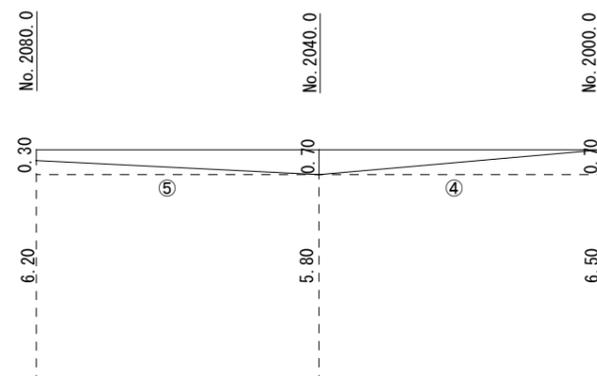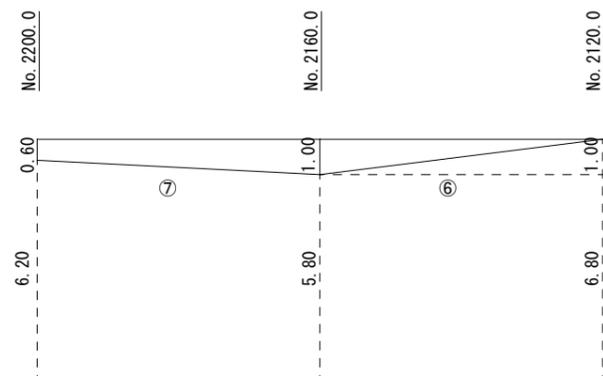

令和6年度 美ヶ原スカイライン（林道美ヶ原線） 舗装補修工事			
平面図・標準断面図 拡幅整備展開図		縮尺 図示	
松本市 三才山			
課長		課長補佐	
照査	設計	製図	
図面番号 2 業中之 1			
松本市役所 建設部 維持課			

舗装展開図

S=1:500

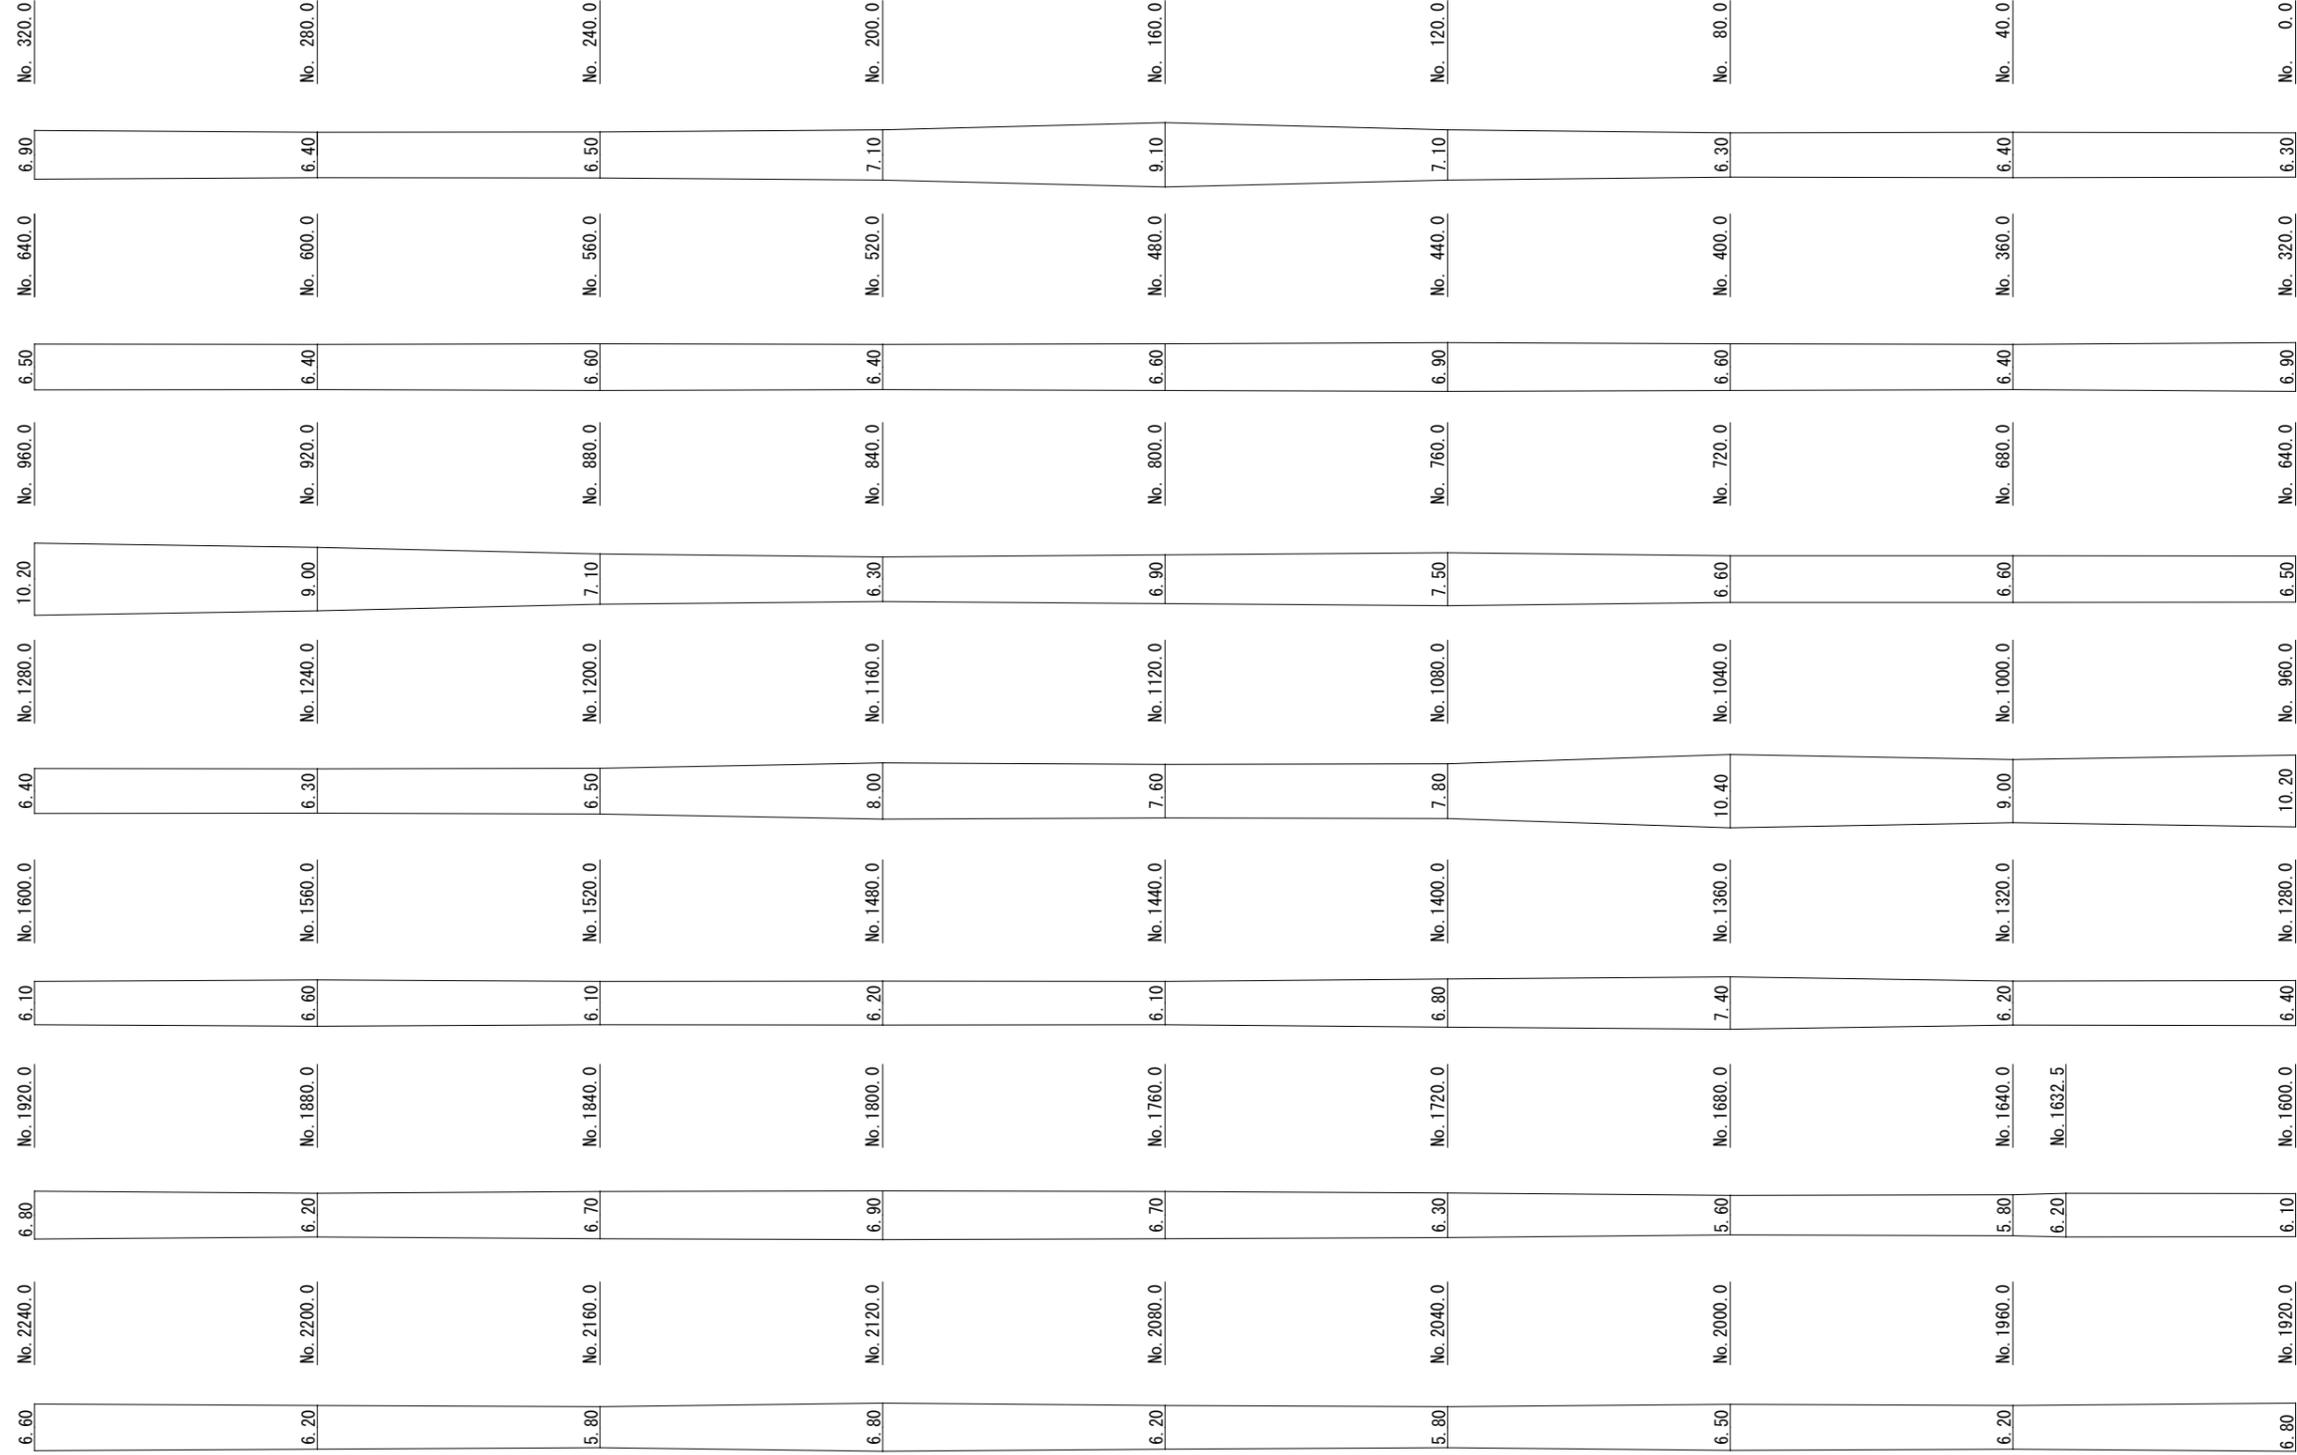

令和6年度 美ヶ原スカイライン（林道美ヶ原線） 舗装補修工事					
舗装展開図			縮尺 図示		
松本市 三才山					
課長		課長補佐			
照査		設計		製図	
図面番号 2 業中之 2					
松本市役所 建設部 維持課					