


松本国際高等学校

平面図

S=1:500

令和6年度 村井駅周辺整備事業 市道5226号線道路改良工事							
番号	1 / 10	平面図	縮尺	図示			
市道5226号線							
松本市 村井町南1丁目							
課長		係長		照査		設計	
松 本 市 役 所							
設計会社		管理技術者					
		照査技術者					
測量会社		主任技術者					
調査会社							

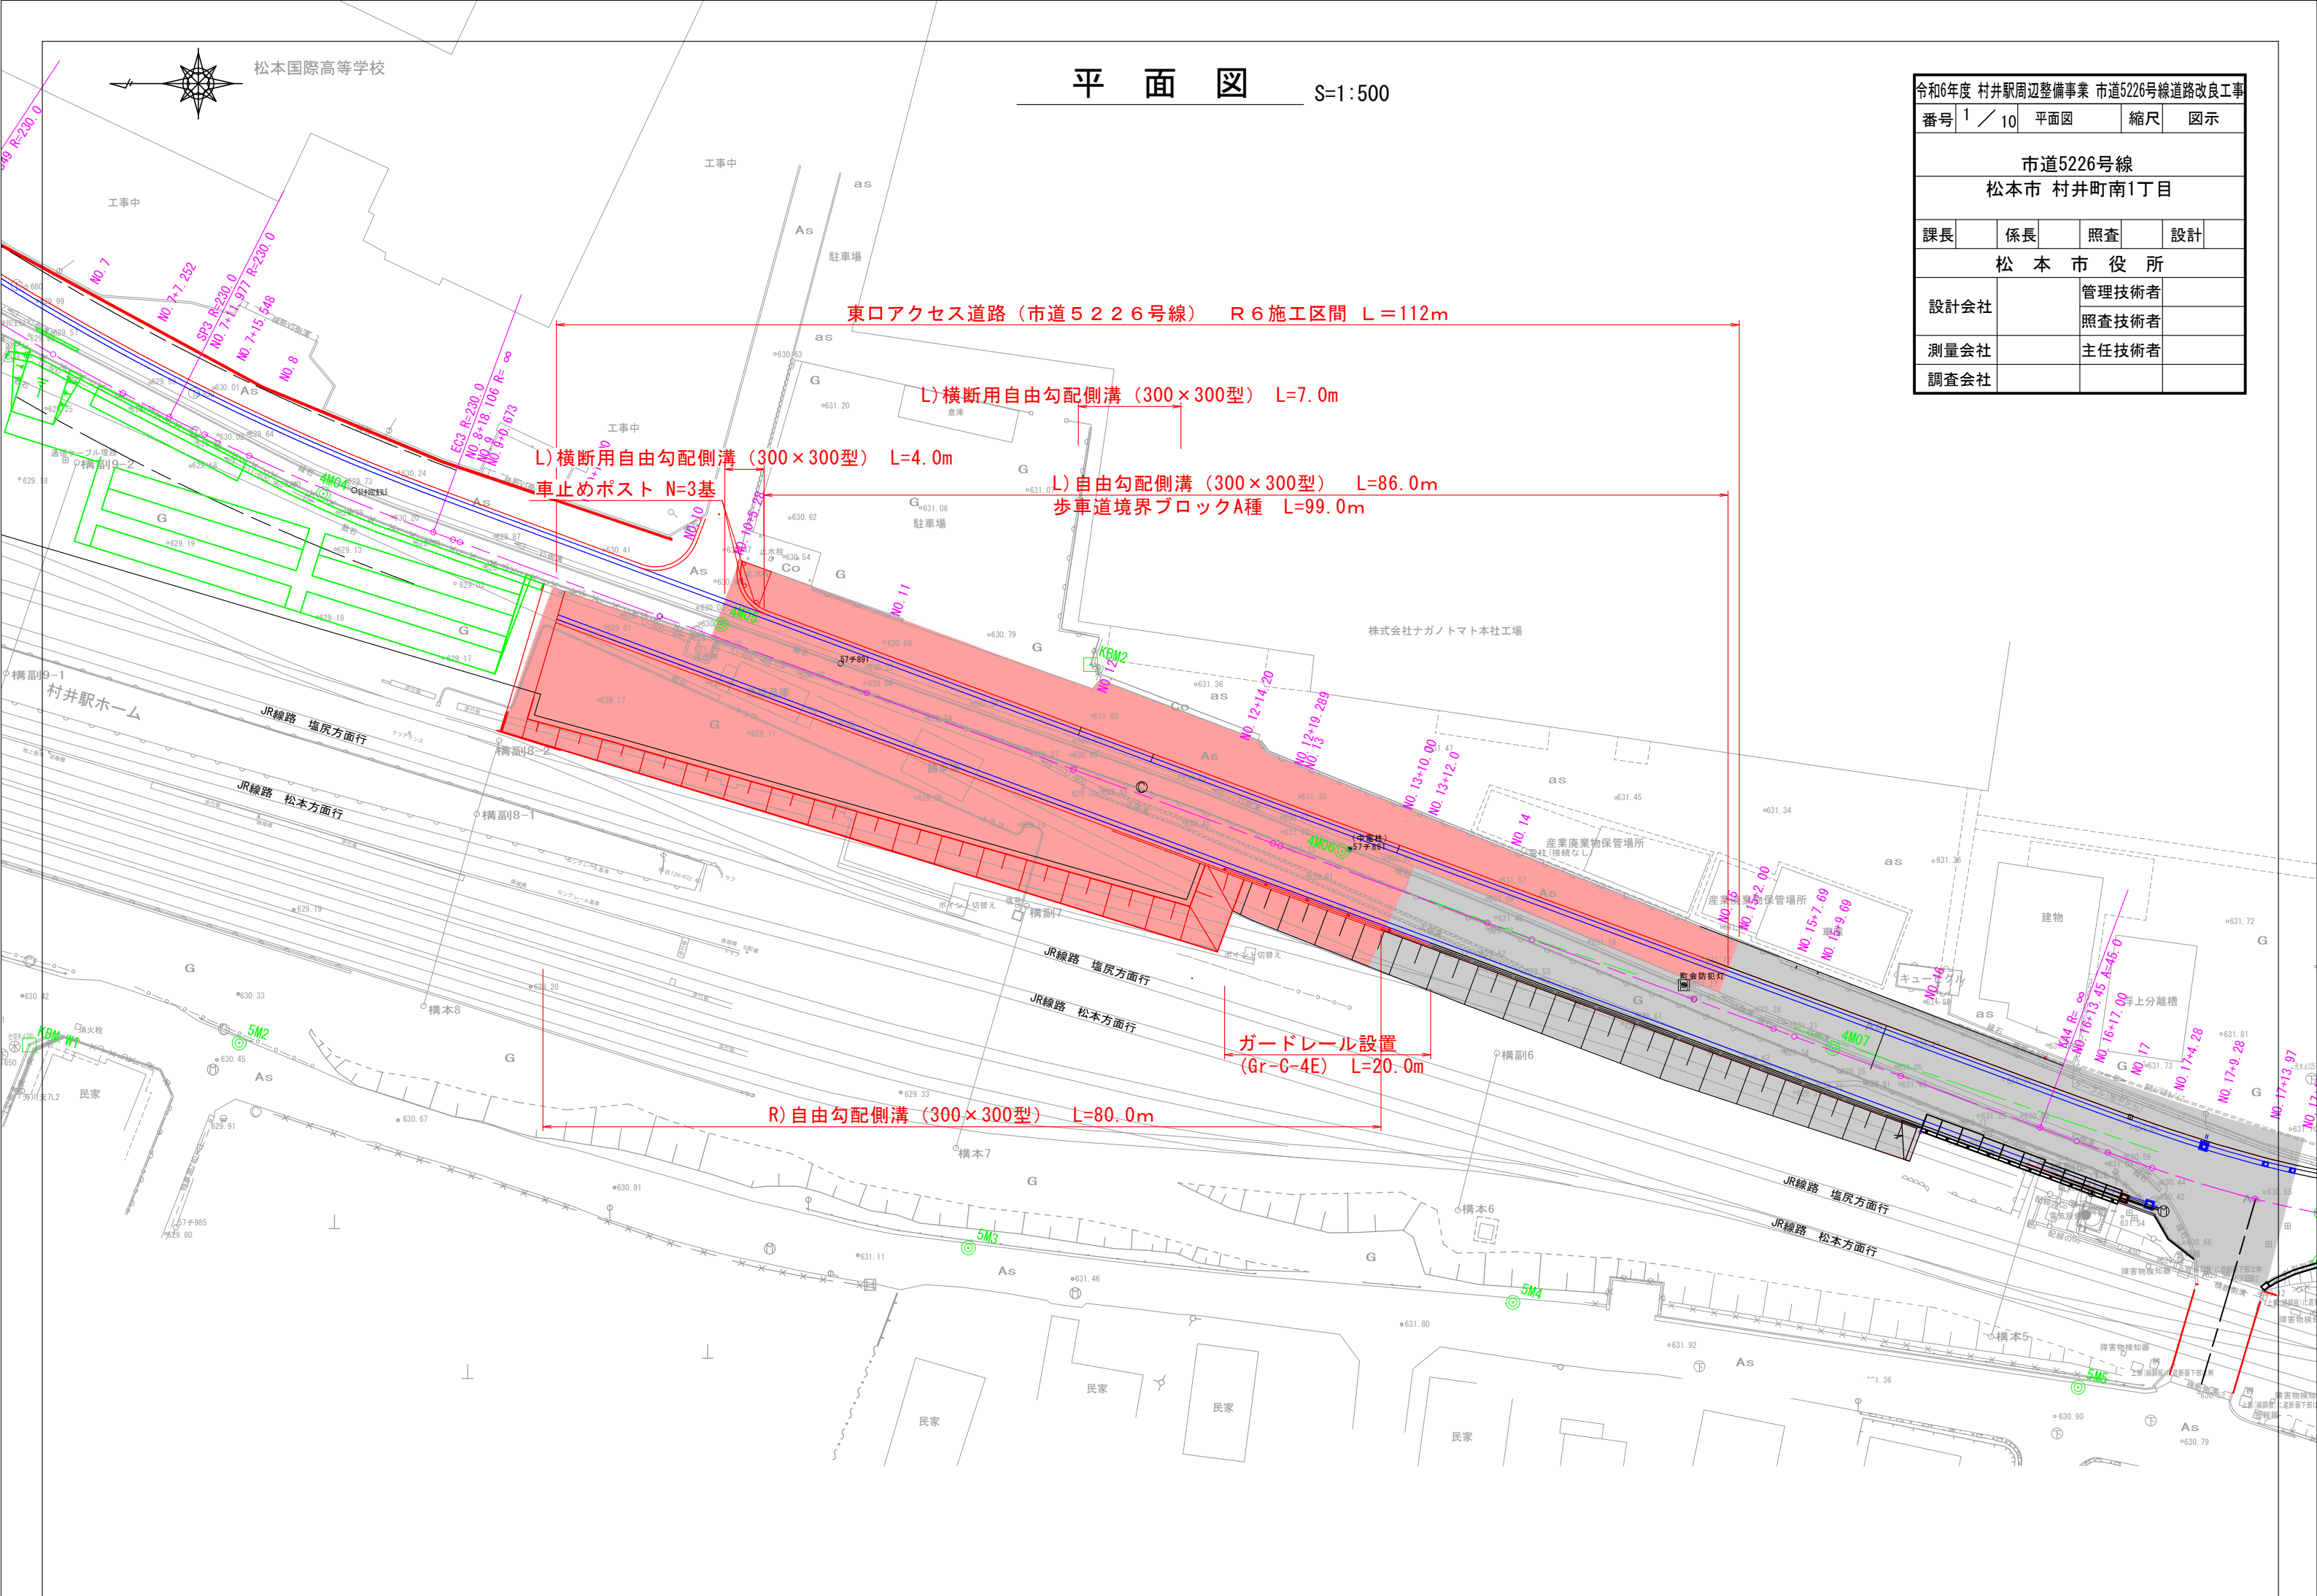

東口アクセス道路（市道5226号線） R6施工区間 L=112m

L) 横断用自由勾配側溝（300×300型） L=7.0m

L) 横断用自由勾配側溝（300×300型） L=4.0m

車止めポスト N=3基

L) 自由勾配側溝（300×300型） L=86.0m
歩車道境界ブロックA種 L=99.0m

ガードレール設置
(Gr-C-4E) L=20.0m


R) 自由勾配側溝（300×300型） L=80.0m

縦断図

A1 HS=1:500 A3 HS=1:1000
A1 VS=1:100 A3 VS=1:200

R6施工区間
施工延長 L=112.0m

施工済区間

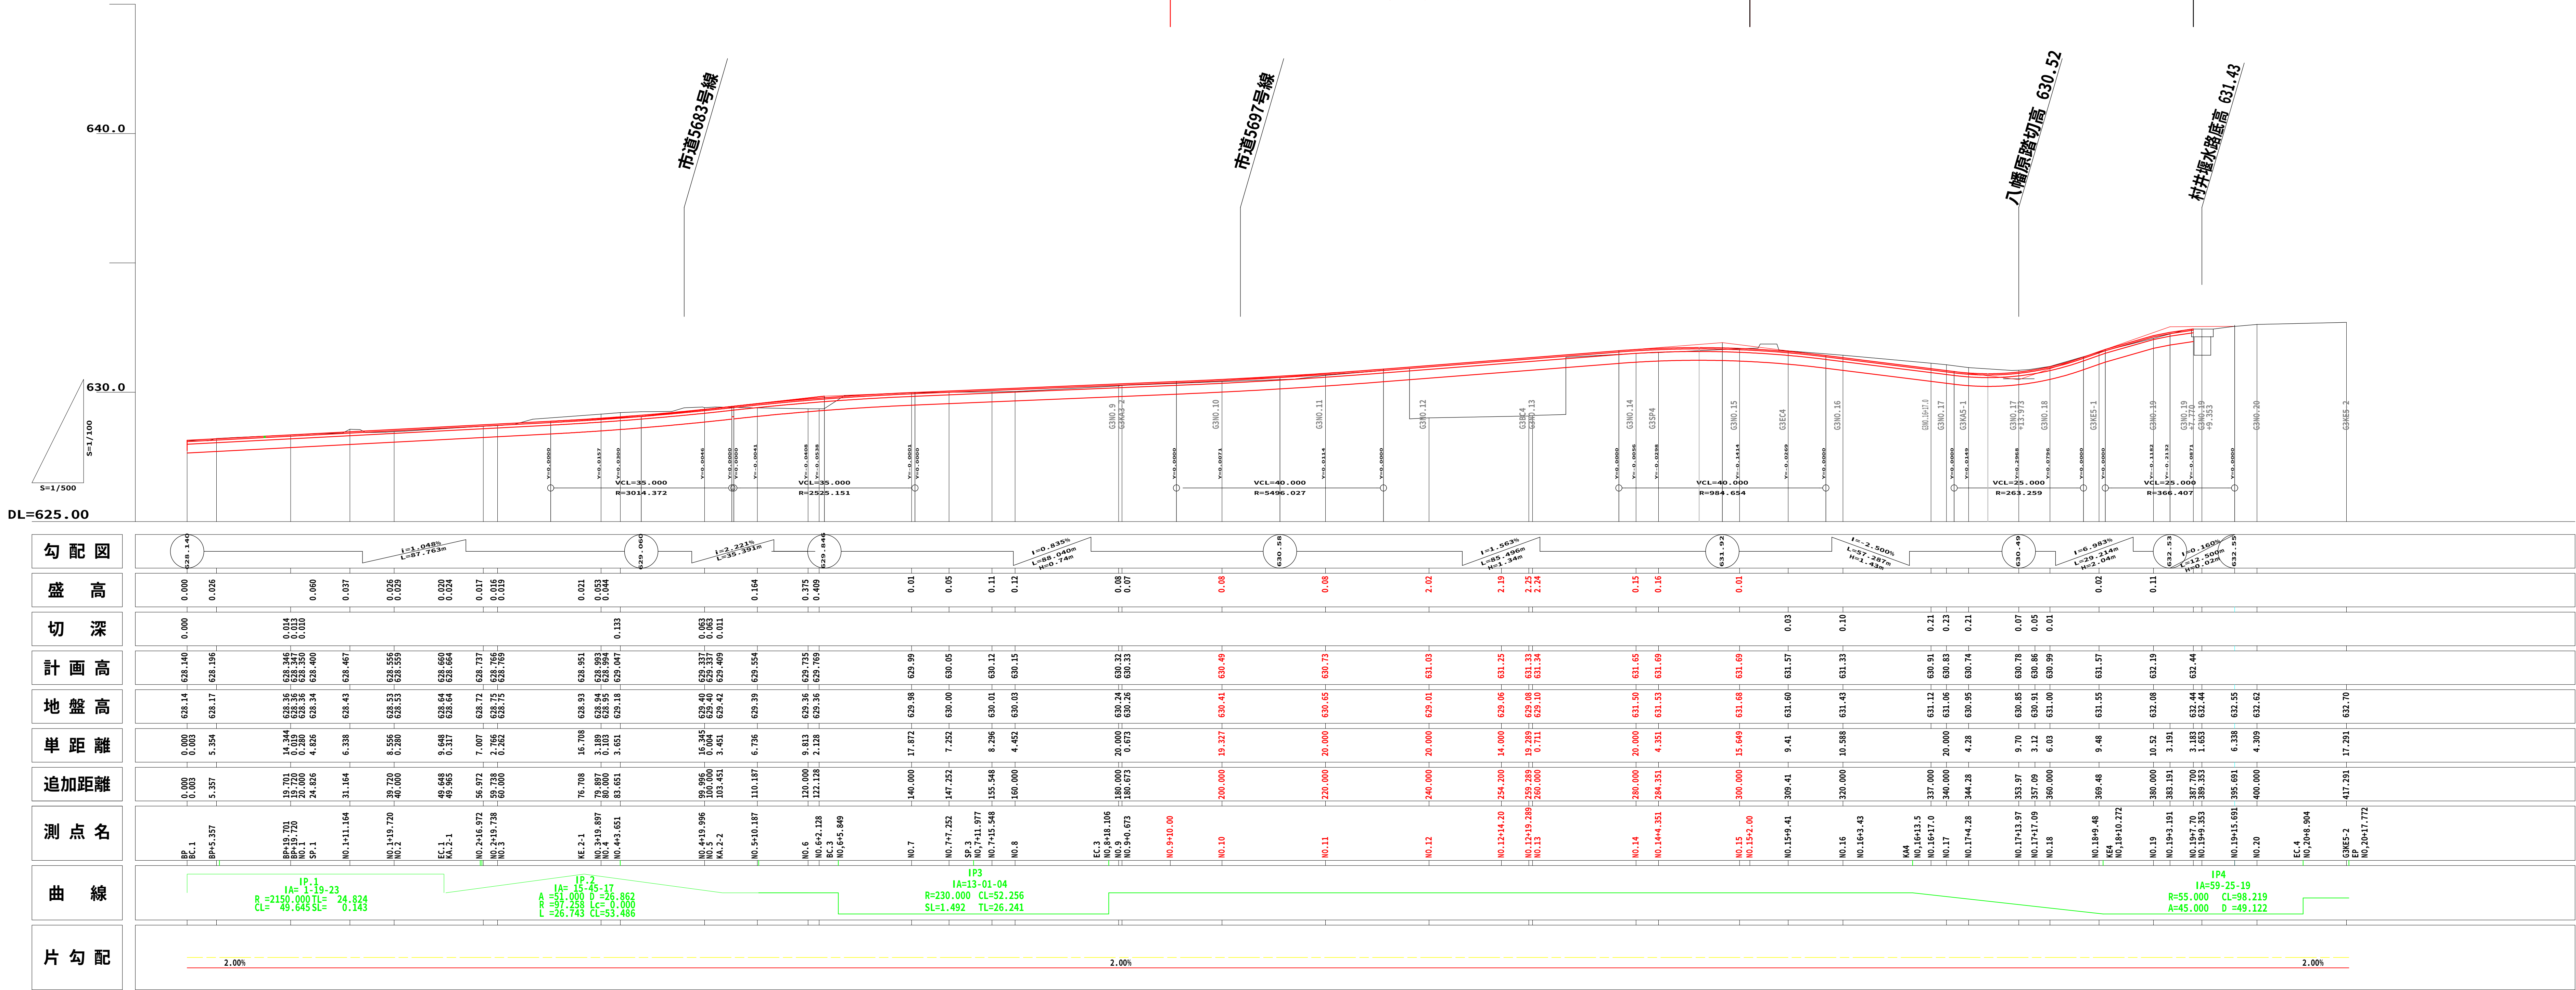


勾配図	
盛高	0.000 0.003 0.006 5.121

標準横断図

A1 S=1:50
A3 S=1:100

N0.13


GH=629.09
FH=631.34

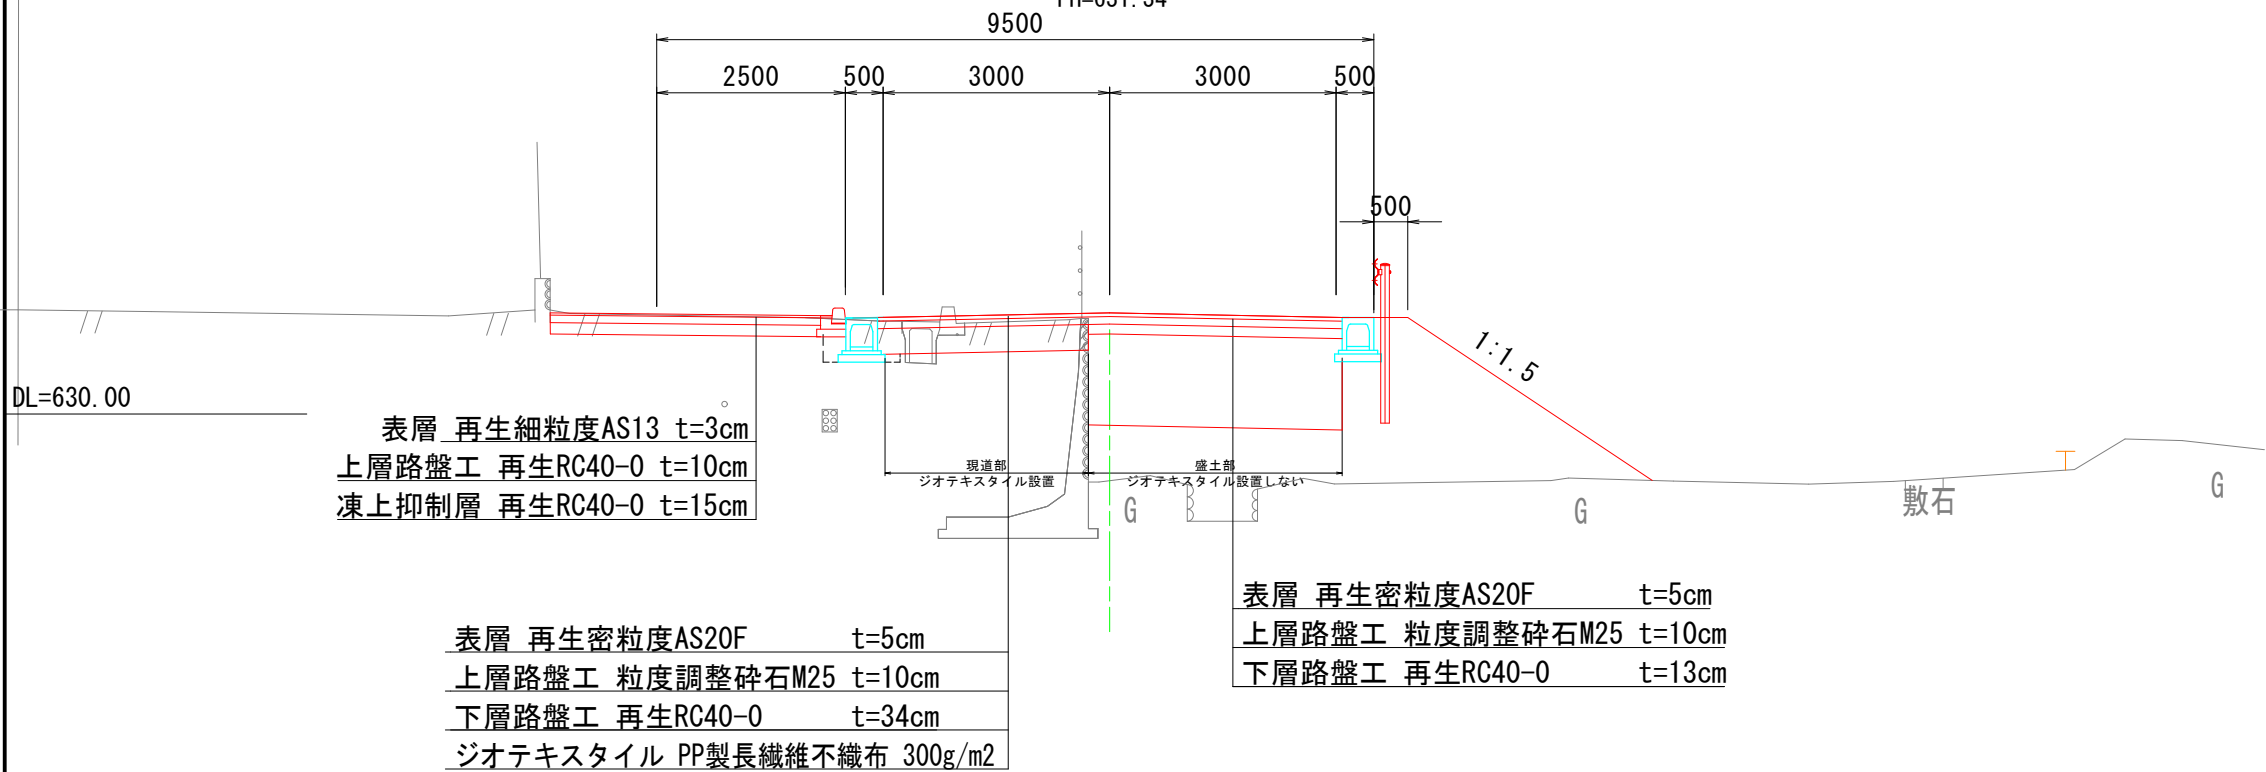

設計諸元表			
構造規格	第4種 3級平地	交通量	観測 1,303台/12h 計画 H43 1,680台/日
幅員構成	0.50+2#3.00+0.50+2.50=9.50m	工種	1次 2次
設計速度	30 Km/h	縦断勾配	1.2%~5.4%
最小半径	50.0m	幅員	(車)5.0+(歩道)2.0=7.0m
勾配	横断: 2.0% 縦断: 0.1%~7.0%	路面	アスファルト舗装
地質	硬交り粘性土		
舗装厚決定根拠			
(1) 10年間に於ける平均の大型車1日1方向交通量17台/日/方向		(2) 交通区分 N2	
(3) 各測定のCBR値		(5) 理論最大凍結深 39cm	
(4) 設計CBR値 3.0%		(6) 将来舗装計画 施行年度 年	
(7) 舗装厚 現道部		(7) 舗装厚 盛土部	
設計CBR値より TA目標値 (信頼性90%) 12cm		設計CBR値より TA目標値 (信頼性90%) 7cm	
凍結深より 39 × 0.7 = 28cm		凍結深より 39 × 0.7 = 28cm	
表層工 5 × 1.00 = 5.00		表層工 5 × 1.00 = 5.00	
上層路盤工 10 × 0.35 = 3.50		上層路盤工 10 × 0.35 = 3.50	
下層路盤工 34 × 0.25 = 8.50		下層路盤工 13 × 0.25 = 3.25	
計 49 cm = 17.0		計 28 cm = 11.25	
置換層			
合 計 49 cm TA 17.0 ≧12		合 計 28 cm TA 11.2 ≧7	

N0.10

FH=630.49
GH=629.19

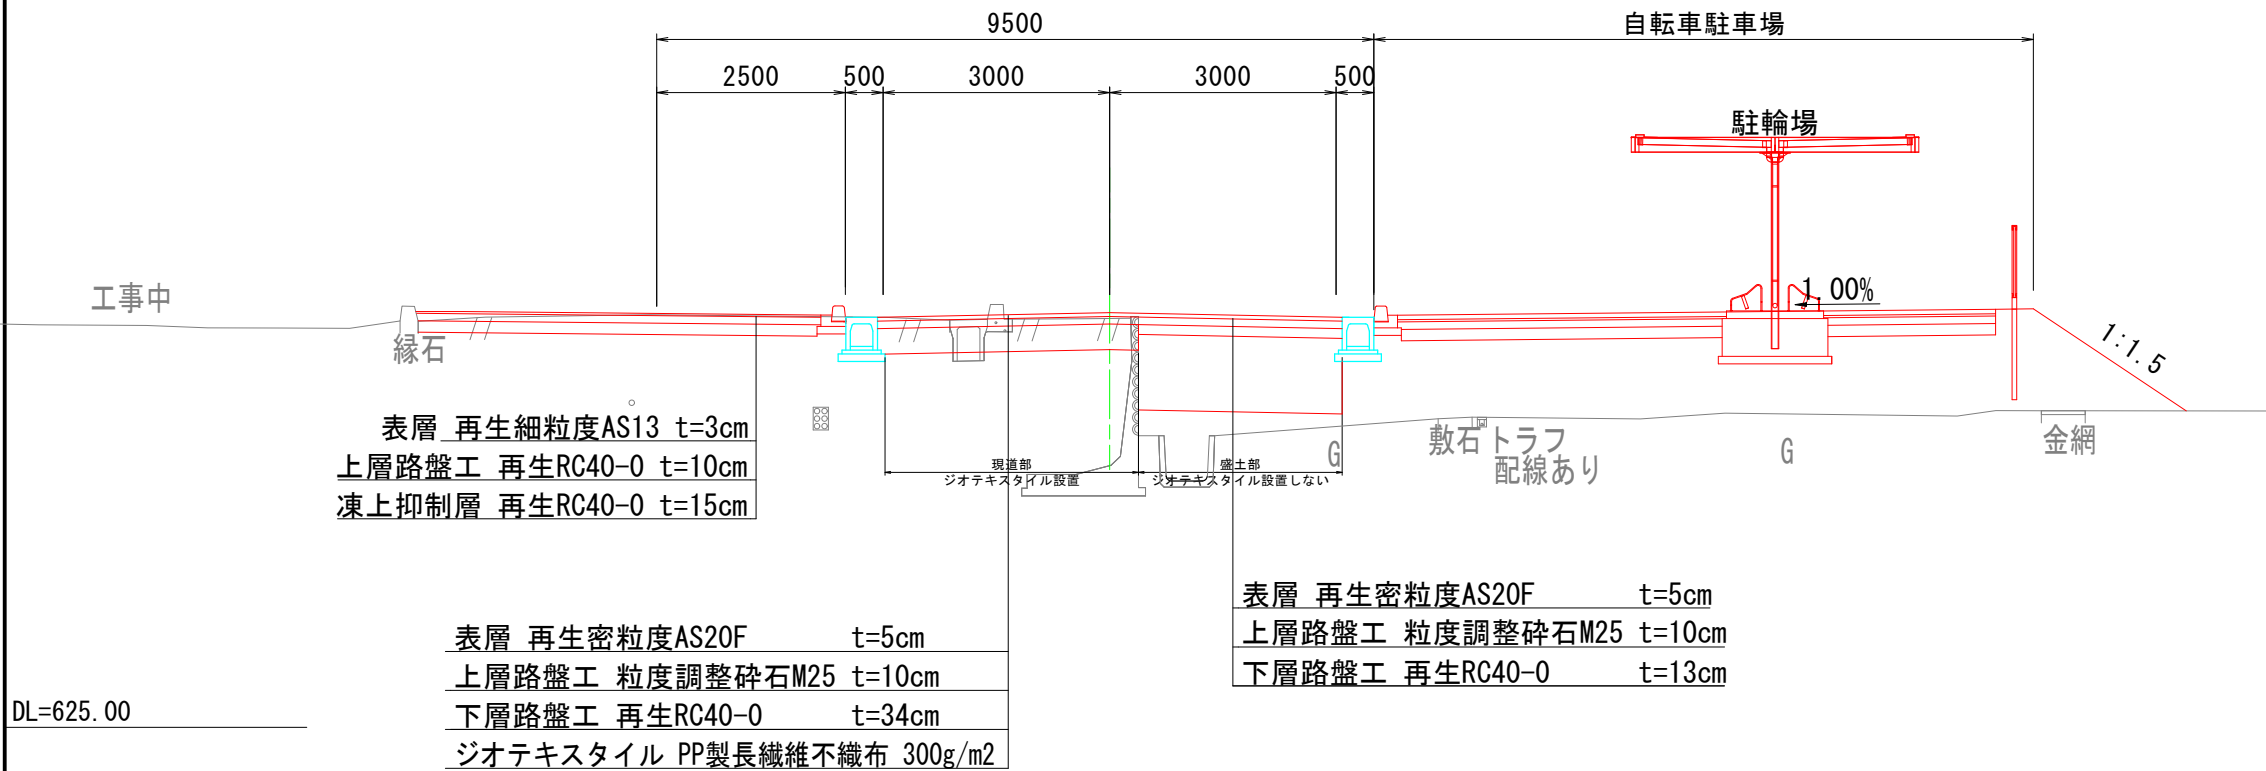


令和6年度 村井駅周辺整備事業 市道5226号線道路改良工事				
番号	3 / 10	標準横断図	縮尺	図示
市道5226号線				
松本市 村井町南1丁目				
課長	係長	照査	設計	
松本市役所				
設計会社		管理技術者		
		照査技術者		
測量会社		主任技術者		
調査会社				

横断図（1）


A1 S=1:100
A3 S=1:100

NO. 11

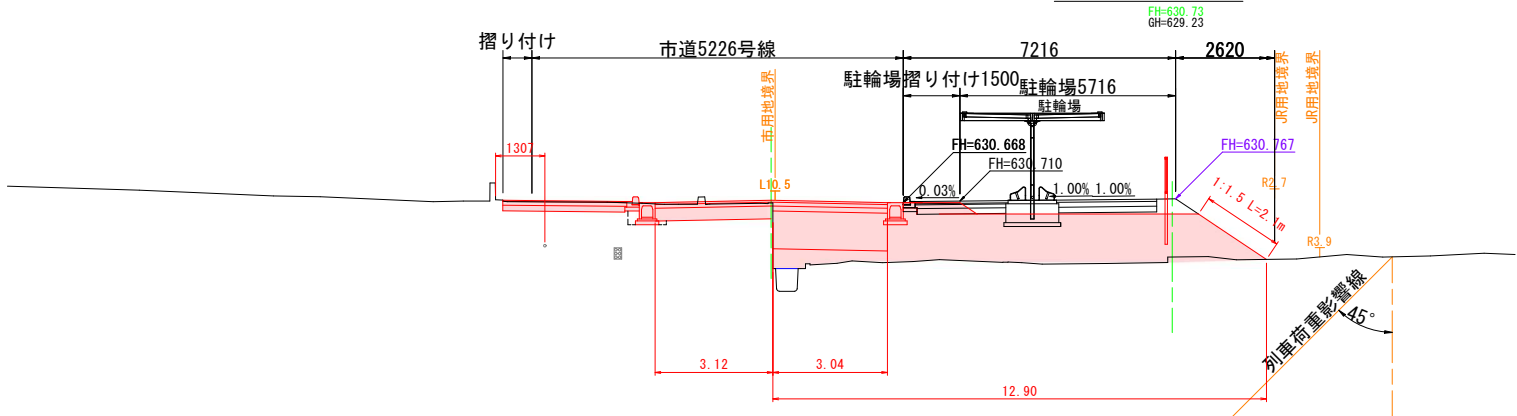

土工数量表		当初
オープン掘削		2.2 m2
床掘		0.3 m2
路床盛土		3.0 m2
路体盛土		13.1 m2
埋戻		0.1 m2
不陸整正（車道路盤）		3.1 m
不陸整正（路体盛土基面）		12.9 m
L型擁壁取壊し		0.05 m2
盛土法面整形		2.1 m


NO. 10

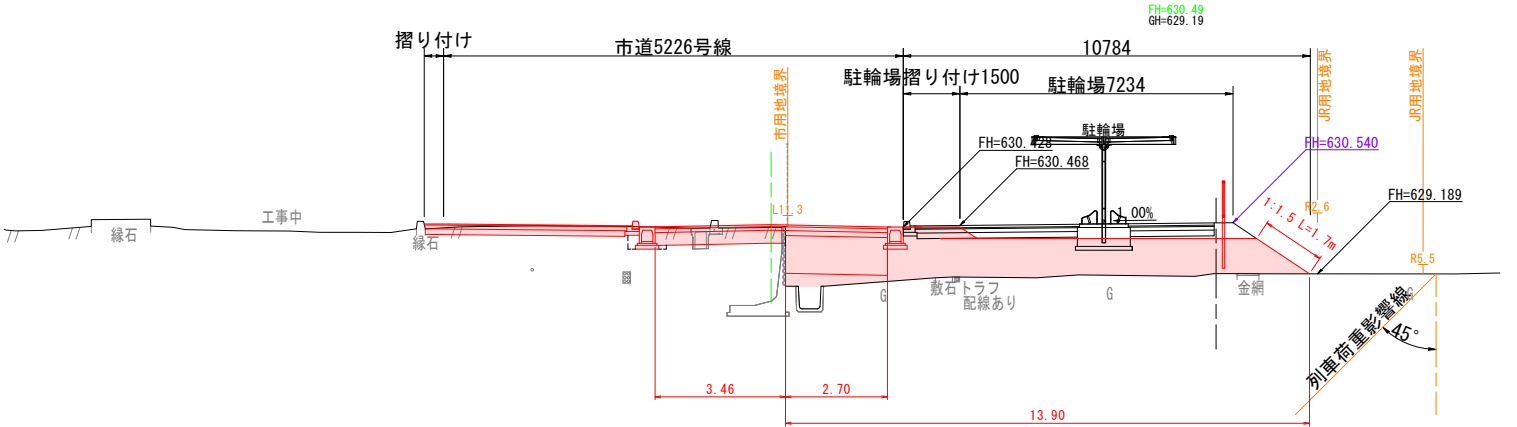

土工数量表 (No. 10+0.00~5.28)		
オープン掘削		0.0 m2
床掘		0.0 m2
路床盛土		2.6 m2
路体盛土		11.6 m2
埋戻		0.0 m2
不陸整正（車道路盤）		0.0 m
不陸整正（路体盛土基面）		13.9 m
L型擁壁取壊し		0.05 m2
盛土法面整形		1.7 m

土工数量表 (No. 10+5.28~)		
オープン掘削		2.8 m2
床掘		0.3 m2
路床盛土		2.6 m2
路体盛土		11.6 m2
埋戻		0.1 m2
不陸整正（車道路盤）		3.5 m
不陸整正（路体盛土基面）		13.9 m
L型擁壁取壊し		0.05 m2
盛土法面整形		1.7 m

NO. 9 (NO. 9+10.0)

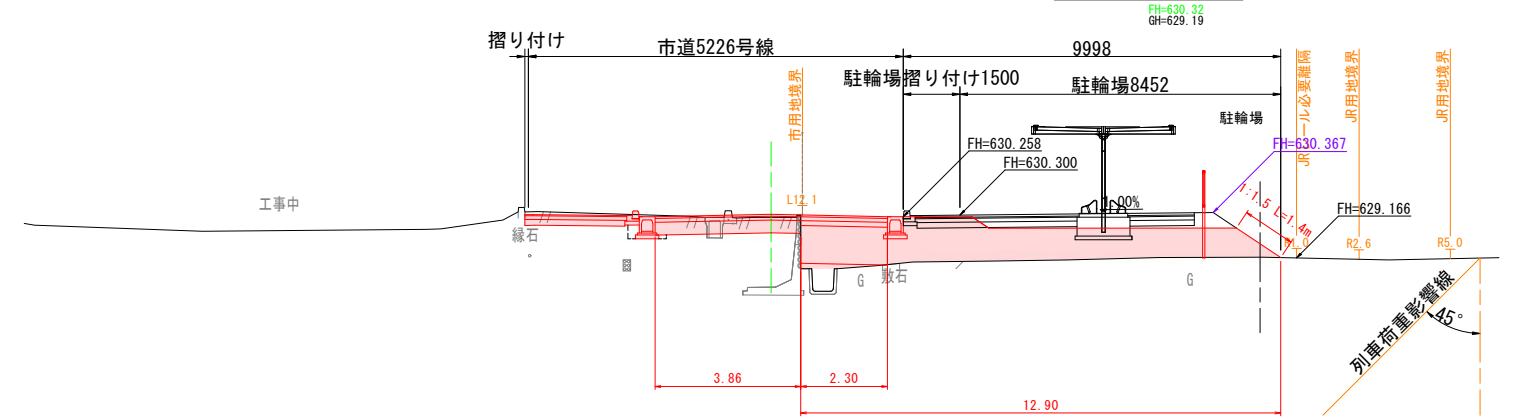

土工数量表		当初
オープン掘削		0.0 m2
床掘		0.0 m2
路床盛土		2.3 m2
路体盛土		8.9 m2
埋戻		0.0 m2
不陸整正（車道路盤）		0.0 m
不陸整正（路体盛土基面）		12.9 m
L型擁壁取壊し		0.05 m2
盛土法面整形		1.4 m

令和6年度 村井駅周辺整備事業 市道5226号線道路改良工事				
番号	4 / 10	横断図（1）	縮尺	図示
市道5226号線 松本市 村井町南1丁目				
課長		係長	照査	設計
松 本 市 役 所				
設計会社		管理技術者		
		照査技術者		
測量会社		主任技術者		
調査会社				


横断図（2）

A1 S=1:100
A3 S=1:200


DL=625.00

DL=625.00


DL=625.00

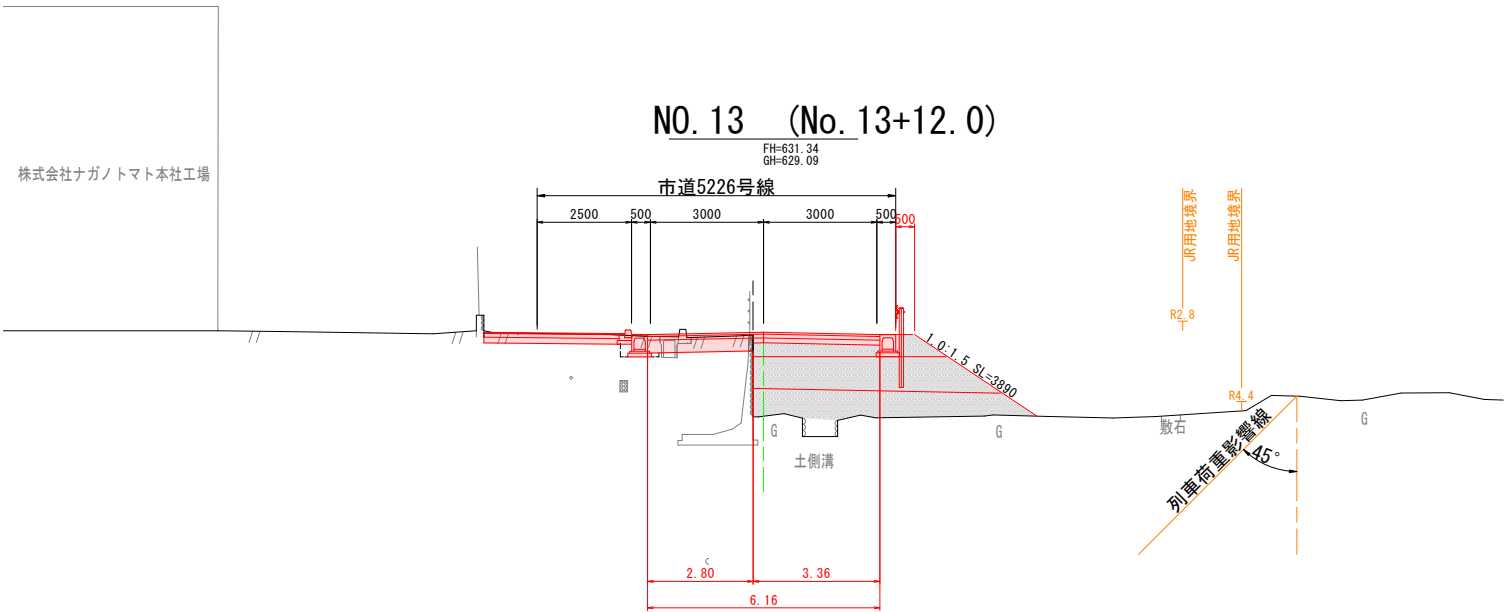

土工数量表(～No. 13+12.00)		土工数量表(No. 13+12.00～)	
オープン掘削	2.2 m2	オープン掘削	2.2 m2
床掘	0.3 m2	床掘	0.3 m2
路床盛土	0.0 m2	路床盛土	0.0 m2
路体盛土	0.0 m2	路体盛土	0.0 m2
埋戻し	0.1 m2	埋戻し	0.1 m2
不陸整正（車道路盤）	2.8 m	不陸整正（車道路盤）	2.8 m
不陸整正（路体盛土基面）	0.0 m	不陸整正（路体盛土基面）	0.0 m
L型擁壁取壊し	0.04 m2	L型擁壁取壊し	0.0 m2
盛土法面整形	0.0 m	盛土法面整形	0.0 m

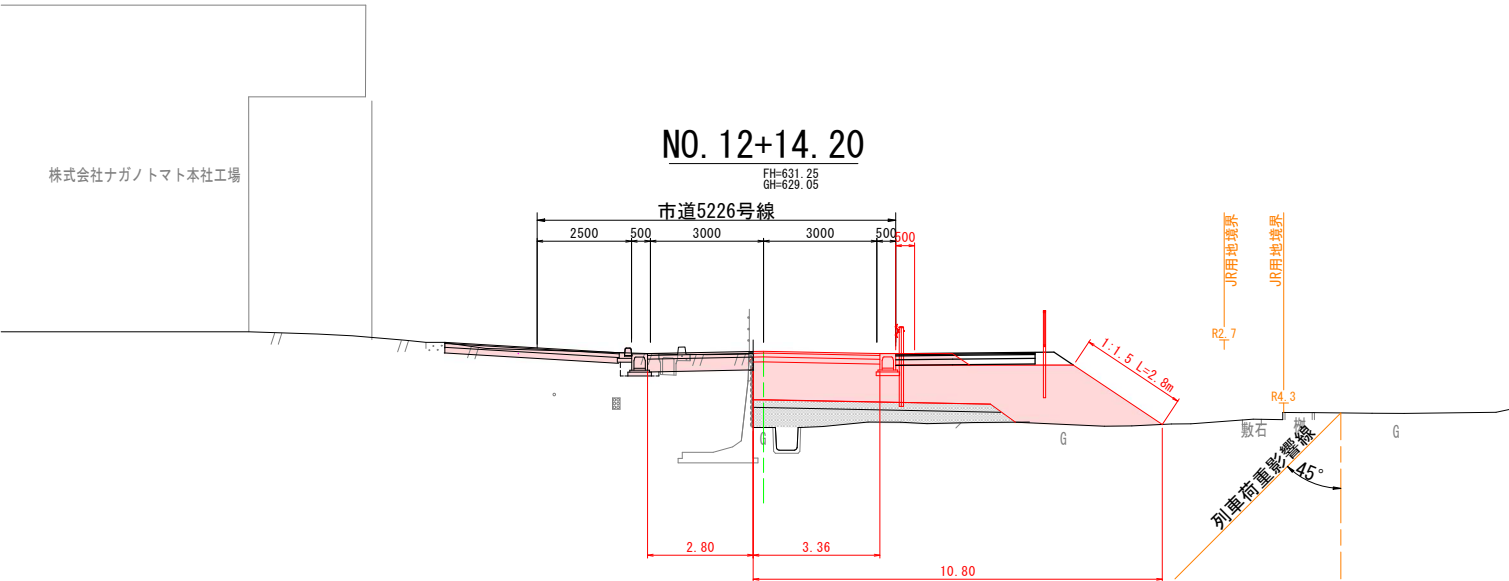




土工数量表		当初
オープン掘削	2.9 m2	
床掘	0.3 m2	
路床盛土	3.3 m2	
路体盛土	8.4 m2	
埋戻し	0.1 m2	
不陸整正（車道路盤）	2.8 m	
不陸整正（路体盛土基面）	10.8 m	
L型擁壁取壊し	0.05 m2	
盛土法面整形	2.8 m	

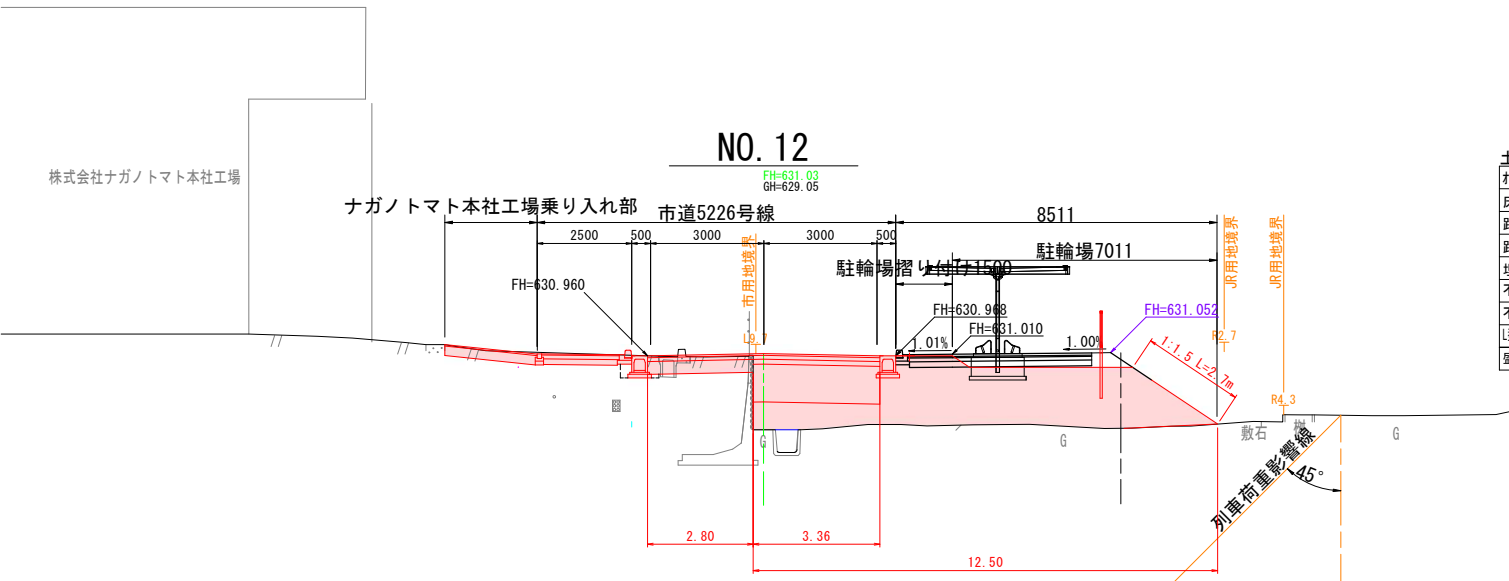

土工数量表		当初
オープン掘削	2.7 m2	
床掘	0.3 m2	
路床盛土	3.3 m2	
路体盛土	14.7 m2	
埋戻し	0.1 m2	
不陸整正（車道路盤）	2.8 m	
不陸整正（路体盛土基面）	12.5 m	
L型擁壁取壊し	0.05 m2	
盛土法面整形	2.7 m	





令和6年度 村井駅周辺整備事業 市道5226号線道路改良工事				
番号	5 / 10	横断図（2）	縮尺	図示
市道5226号線				
松本市 村井町南1丁目				
課長	係長	照査	設計	
松本市役所				
設計会社		管理技術者		
		照査技術者		
測量会社		主任技術者		
調査会社				

A1	S=1:100
A3	S=1:200

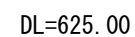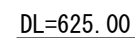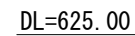


令和6年度 村井駅周辺整備事業 市道5226号線道路改良工事									
番号	6	／10	横断図(3)	縮尺	図示				
市道5226号線									
松本市 村井町南1丁目									
課長		係長		照査		設計			
松 本 市 役 所									
設計会社		管理技術者							
		照査技術者							
測量会社		主任技術者							
調査会社									

構 造 図

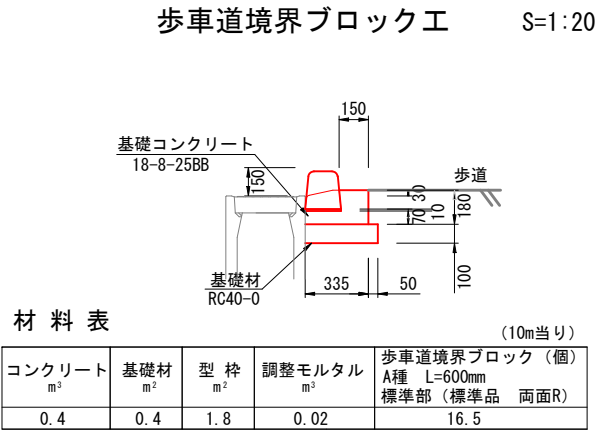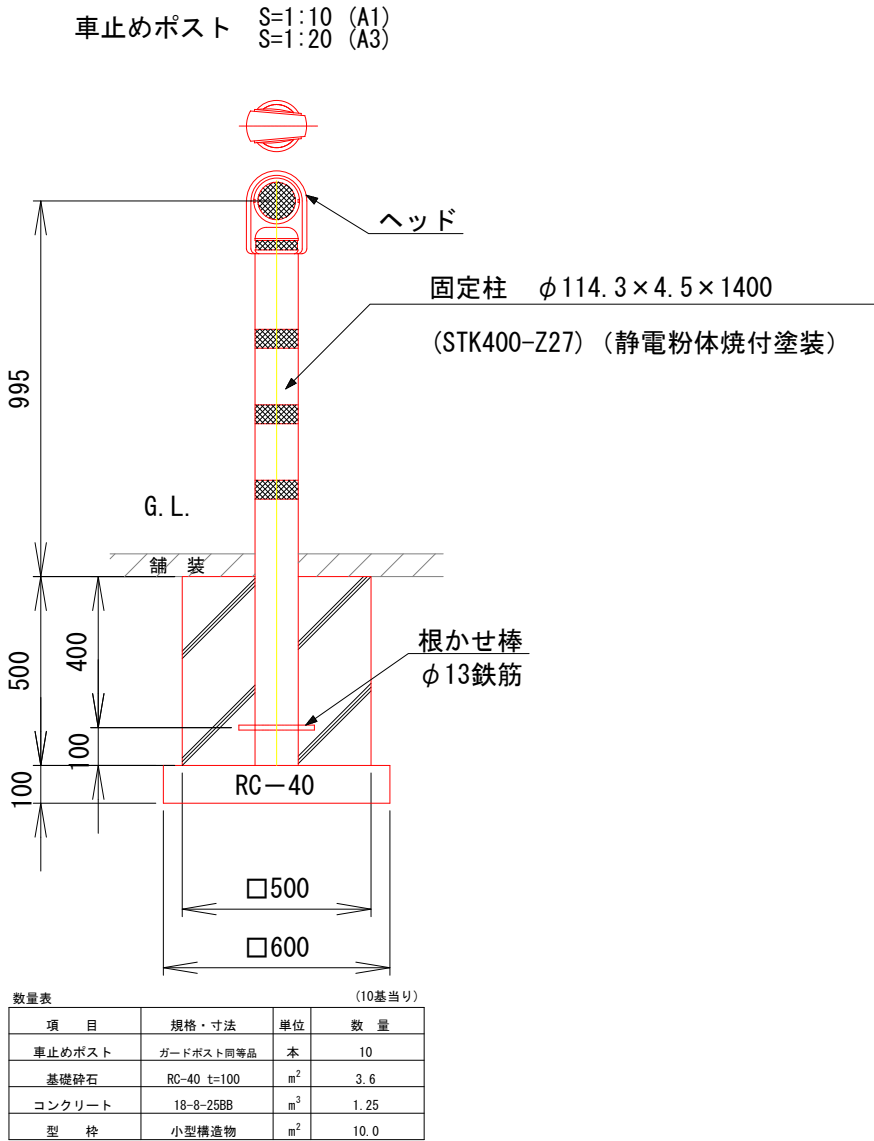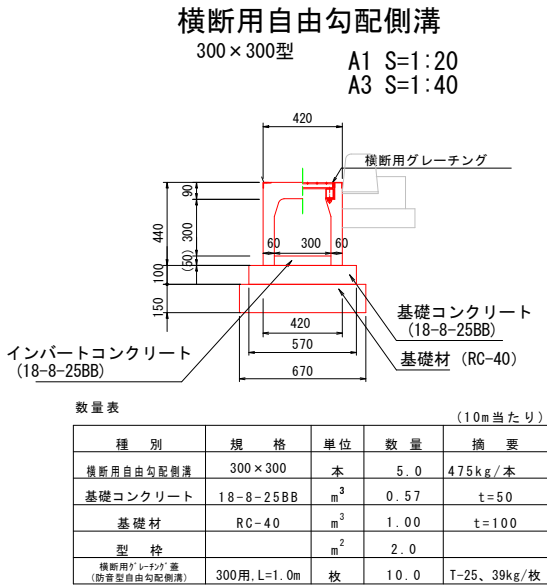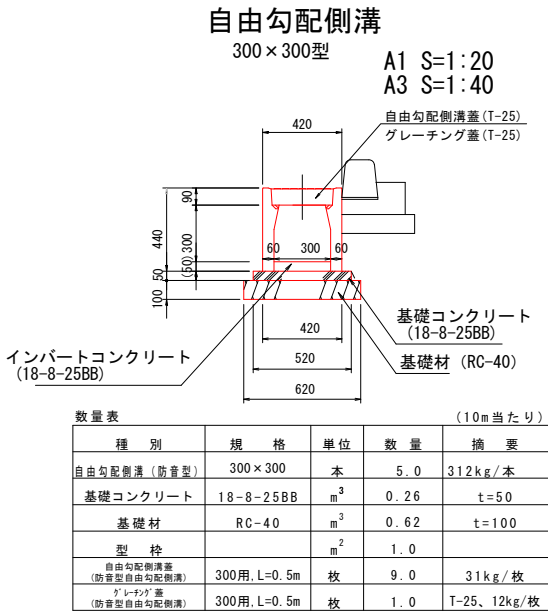


ガードレール
Gr-C-4E S=1:20

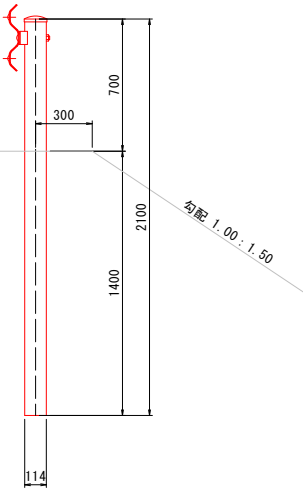

令和6年度 村井駅周辺整備事業 市道5226号線道路改良工事				
番号	7 / 10	構造物	縮尺	図示
市道5226号線				
松本市 村井町南1丁目				
課長		係長	照査	設計
松 本 市 役 所				
設計会社		管理技術者		
		照査技術者		
測量会社		主任技術者		
調査会社				

舗装展開図

S=1:500

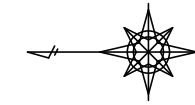


令和6年度 村井駅周辺整備事業 市道5226号線道路改良工事							
番号	8 / 10	舗装展開図	縮尺	図示			
市道5226号線							
松本市 村井町南1丁目							
課長		係長		照査		設計	
松 本 市 役 所							
設計会社			管理技術者				
			照査技術者				
測量会社			主任技術者				
調査会社							

すりつけ舗装 $13.5 \times (6.80 + 7.27) / 2 = 94.97\text{m}^2$

すりつけ舗装 A=95.0m²

歩道交差点部 A=6.6m²

車道交差点部 A=3.5m²

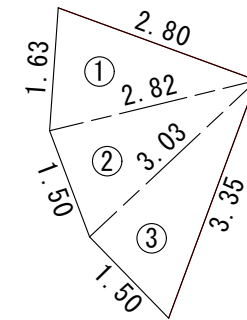

S=1:100


歩道交差点部

記号	a	b	c	s	面積 m ²
1	2.82	2.80	1.63	3.63	2.21
2	3.03	2.82	1.50	3.68	2.12
3	3.35	3.03	1.50	3.94	2.27
面積 m ²					6.60

S=1:100

車道交差点部

記号	a	b	c	s	面積 m ²
1	3.40	2.36	1.13	3.45	0.66
2	1.71	1.05	2.36	2.56	0.81
3	1.75	0.85	1.71	2.16	0.72
4	2.99	1.70	1.75	3.22	1.29
面積 m ²					3.48

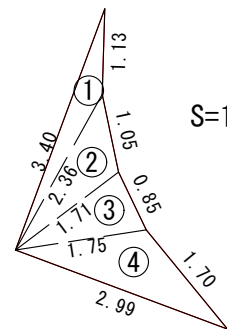

NO. 9+11.00

NO. 10

NO. 11

NO. 12

NO. 12+11.50

NO. 13

NO. 13+10.00

NO. 13+12.0

NO. 14

NO. 15

NO. 15+2.00

NO. 15+7.69

NO. 15+9.69

NO. 16

9.00

20.00

20.00

11.50

8.50

10.00

2.00

26.0

4.00

82.00

ジオテキスタイル控除面積 A=252.2m²

ジオテキスタイル不要範囲


符号	幅 (起点)	幅 (終点)	平均幅	区間延長	面積
①	2.45	2.70	2.58	9.00	23.22
②	2.70	3.03	2.87	20.00	57.40
③	3.03	3.36	3.20	20.00	64.00
④	3.36	3.56	3.46	11.50	39.79
⑤	3.56	3.36	3.46	8.50	29.41
⑥	3.36	3.08	3.22	10.00	32.20
⑦	3.08	3.08	3.08	2.00	6.16
小計					252.18

ジオテキスタイル、下層路盤施工済み範囲

$$26.0 \times (2.52 + 1.54) / 2 = 52.78\text{m}^2$$

$$4.0 \times (3.08 + 3.08) / 2 = 12.32\text{m}^2$$

$$52.78 + 12.32 = 65.10\text{m}^2$$


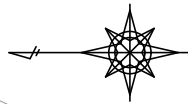


松本国際高等学校

構造物撤去図

S=1:500


令和6年度 村井駅周辺整備事業 市道5226号線道路改良工事							
番号	9 / 10	構造物撤去図	縮尺	図示			
市道5226号線							
松本市 村井町南1丁目							
課長		係長		照査		設計	
松 本 市 役 所							
設計会社			管理技術者				
			照査技術者				
測量会社			主任技術者				
調査会社							

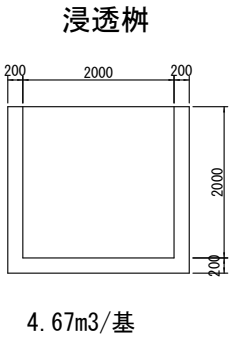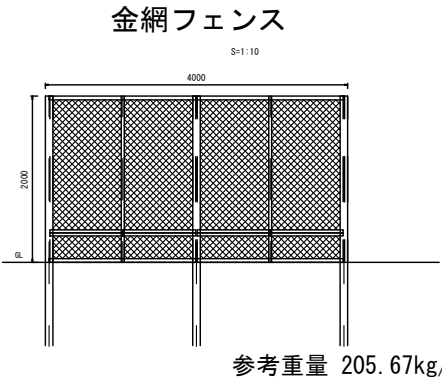

転落防止柵 (H1100)

参考重量 : 13.3kg/m

正面図

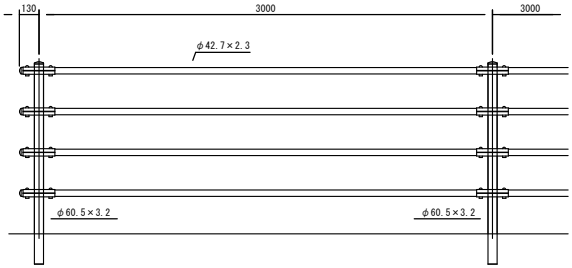


自由勾配側溝 0.09m3/m

無筋Co 0.04m3/m


歩車道境界ブロック 0.03m3/m

無筋Co 0.04m3/m

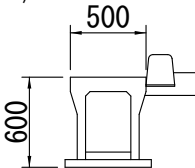

U型側溝 600型 S=1:25

0.13m3/m

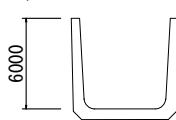

舗装版破碎 (歩道) A=125.5m2

浸透樹撤去 N=1基

金網フェンス
L=16.0m

U型側溝 600型撤去
L=14.0m

歩車道境界ブロック
L=82.0m

転落防止柵撤去
L=67.0m

自由勾配側溝
L=82.0m

L型擁壁天端撤去
L=82.0m

舗装版切断 L=4.7m

舗装版破碎 (車道) A=618.7m2


舗装版切断 L=4.6m

舗装版切断 L=6.1m

舗装版切断 L=29.9m

L型擁壁天端

舗装構成範囲

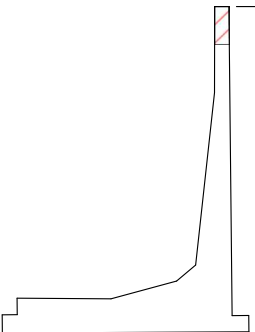



S=1 : 500

令和6年度 村井町周辺整備事業 市道5226号線道路改良工事				
番号	10 / 10	区画線詳細図	縮尺	図示
市道5226号線				
松本市 村井町南1丁目				
課長		係長		照査
				設計
松 本 市 役 所				
設計会社		管理技術者		
		照査技術者		
測量会社		主任技術者		
調査会社				