



計画平面図

A=1 S=1:500
A=3 S=1:1000

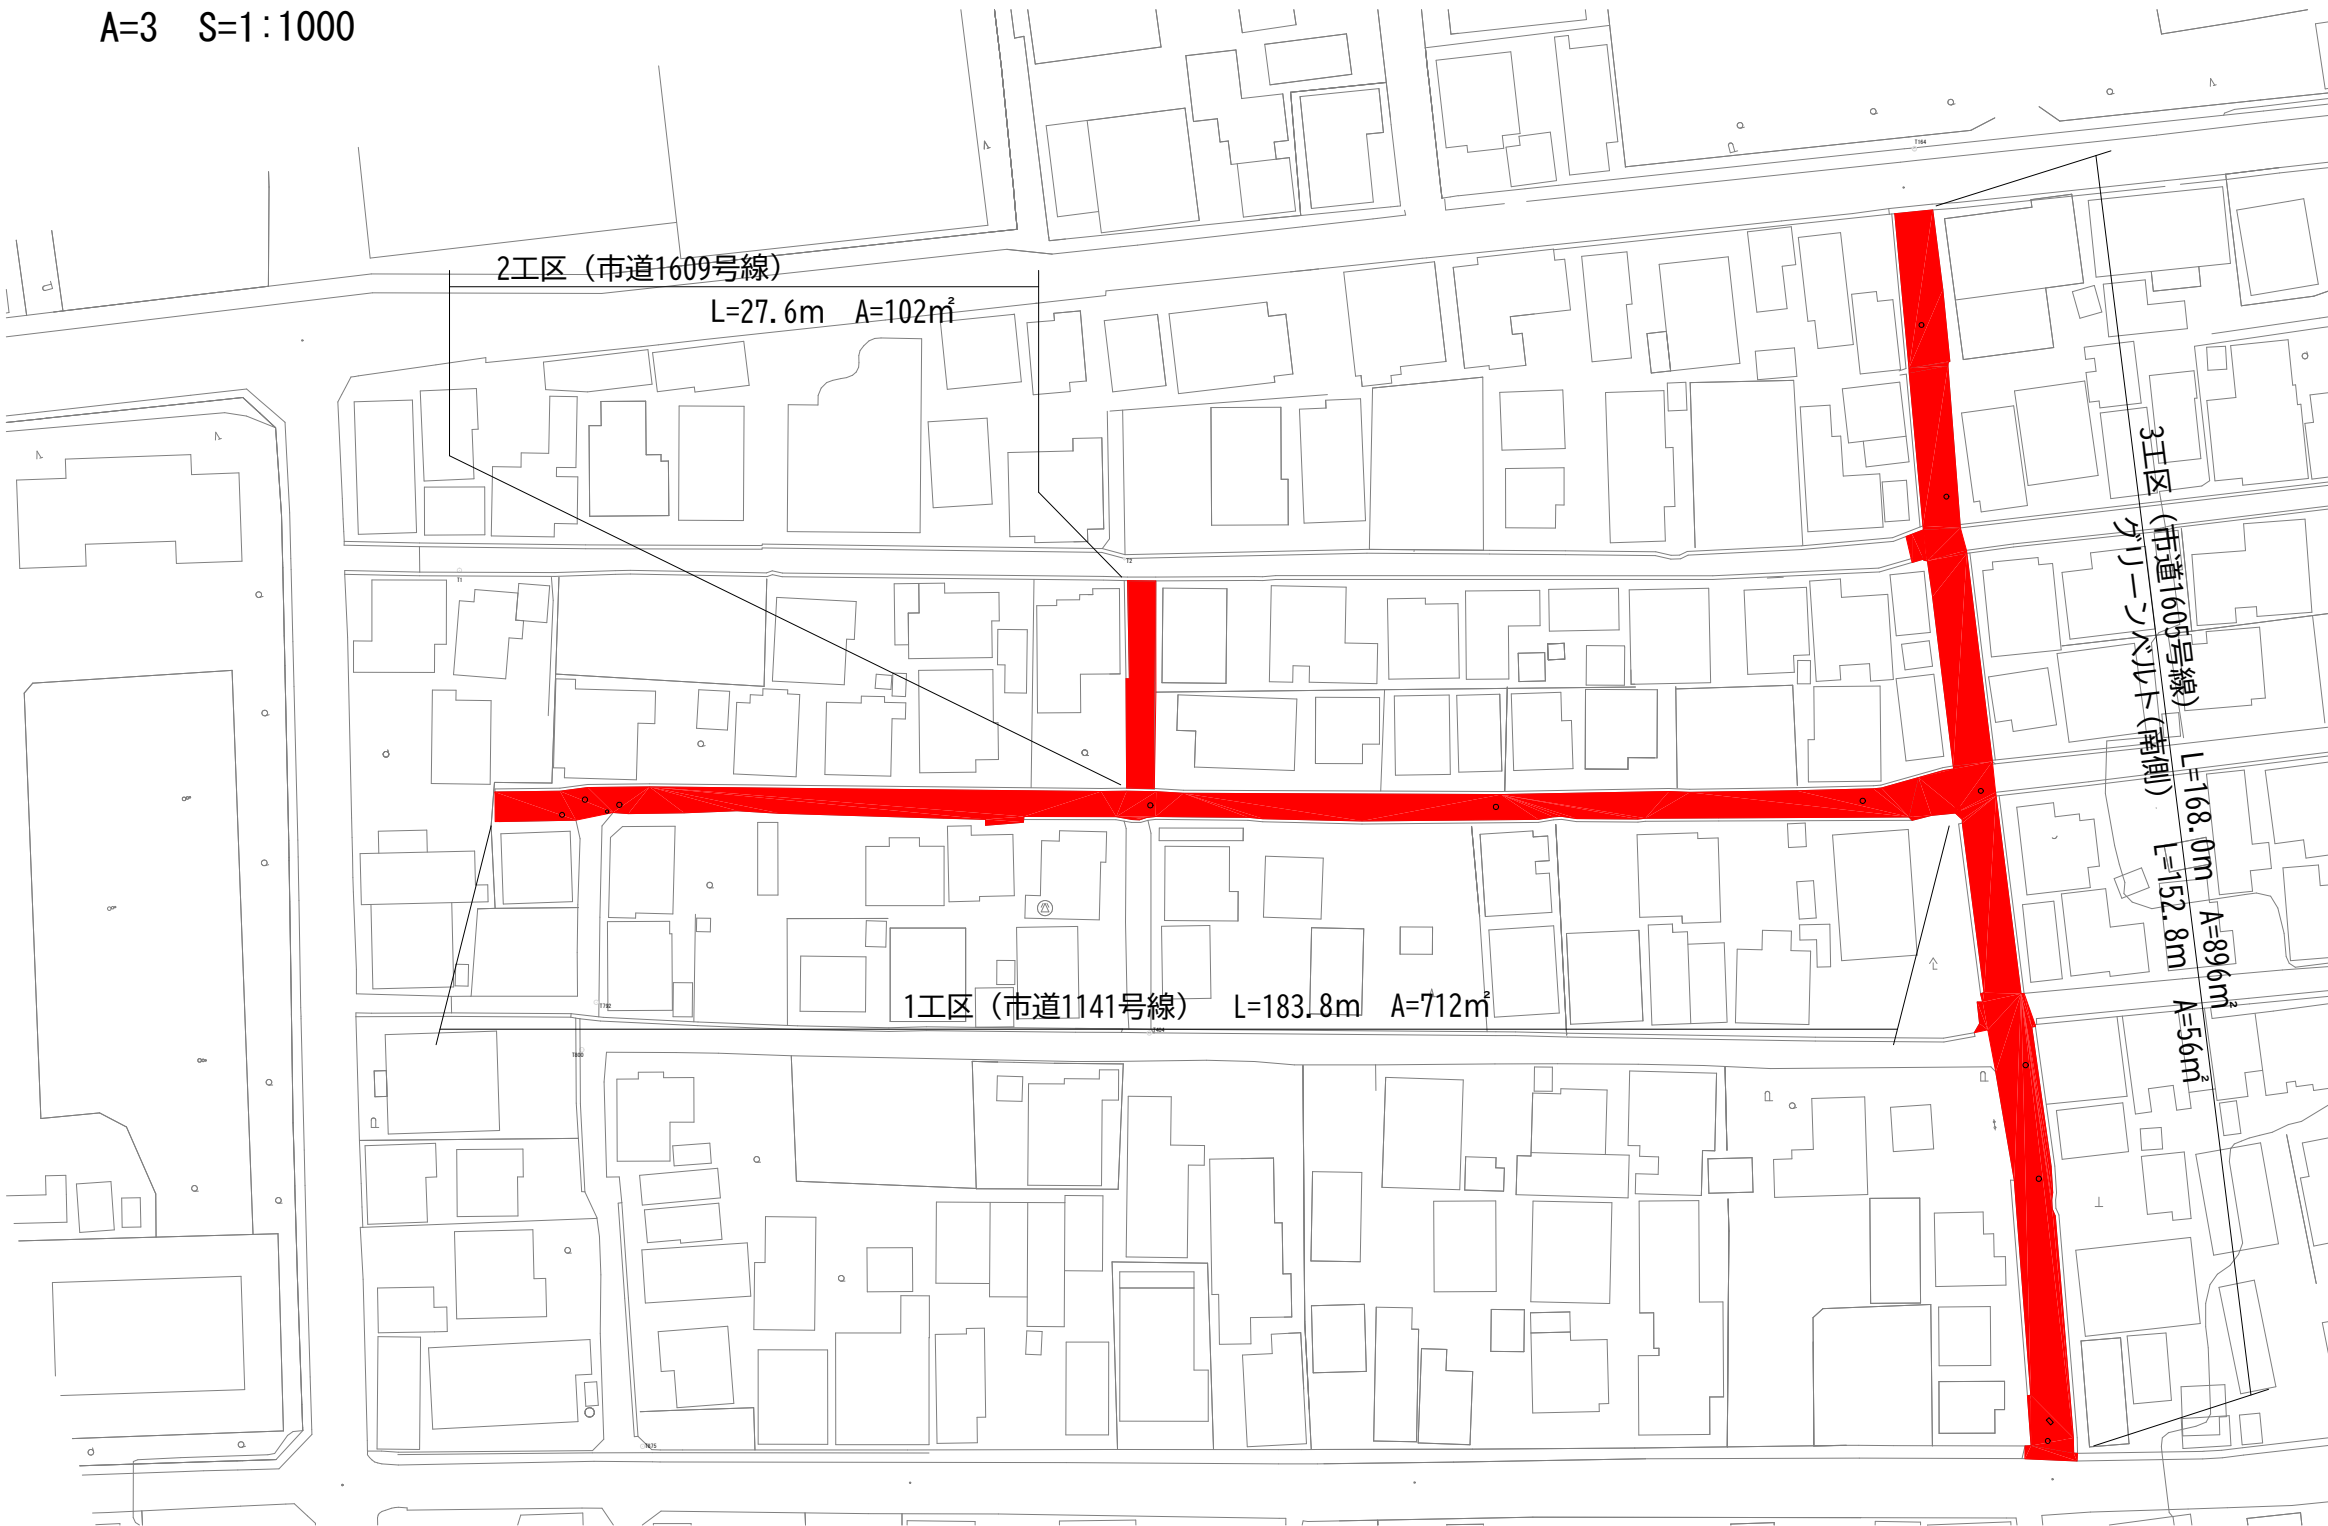



舗装本復旧工 再生密粒度As20F t=5cm L=379.4m A=1,710m²
グリーンベルト L=152.8m A=56m²

業 者 名			
工事番号		R06改配 第010号	
管コード			/
地区コード			
工事名称		令和6年度 旭2丁目、北深志2・3丁目 老朽配水管改良工事に伴う舗装本復旧工事	
図面名称	計画平面図 1工区、2工区、3工区		図面番号
			4 葉中 1番
			設計年月日
課長		係長	
		設計	
		年	月 日
松本市上下水道局			

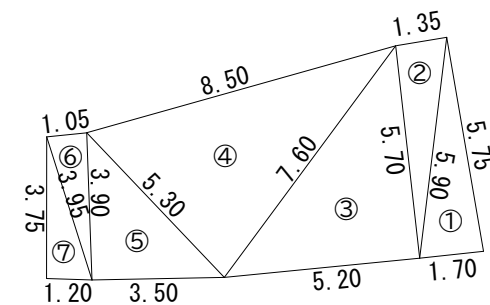

※1.0(m²/箇所)未満の鉄蓋等は、施工面積の控除の対象としない。

舗装展開図(2) 縮尺 A1・A3 1:100・1:200
2工区（市道1609号線）

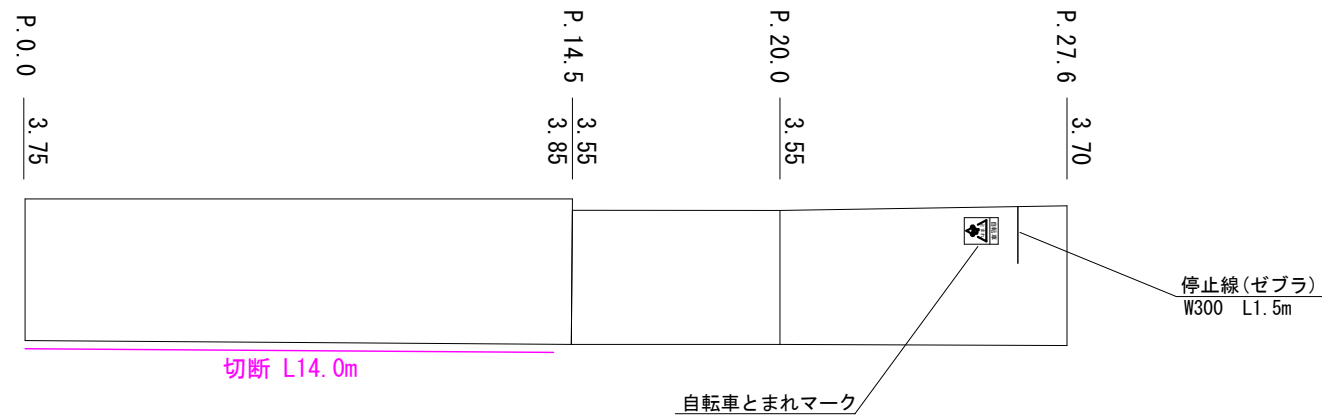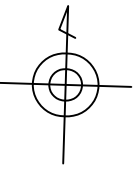

※1.0(m2/箇所)未満の鉄蓋等は、施工面積の控除の対象としない。

標準断面図(1) S=free

1工区、2工区
車道舗装（舗装打換え工）



3工区
車道舗装（舗装打換え工）

（既設）	（本復旧）
As舗装 （平均t=100mm）	表層As （再密20F t50mm）
	不陸整正 M25 t30mm
既設路盤	既設路盤

（既設）	（本復旧）
As舗装 （平均t=100mm）	表層As （再密20F t50mm）
	不陸整正 M25 t50mm
既設路盤	既設路盤

業 者 名			
工事番号		R06改配 第010号	
管コード			／
地区コード			
工事名称		令和6年度 旭2丁目、北深志2・3丁目 老朽配水管改良工事に伴う舗装本復旧工事	
図面名称	舗装展開図（2） 2工区（市道1609号線）		図面番号
			4 葉中 3番
			設計年月日
課長	係長	設計	年 月 日
松本市上下水道局			

舗装展開図(3) 縮尺 1:100・1:200
3工区 (市道1605号線)

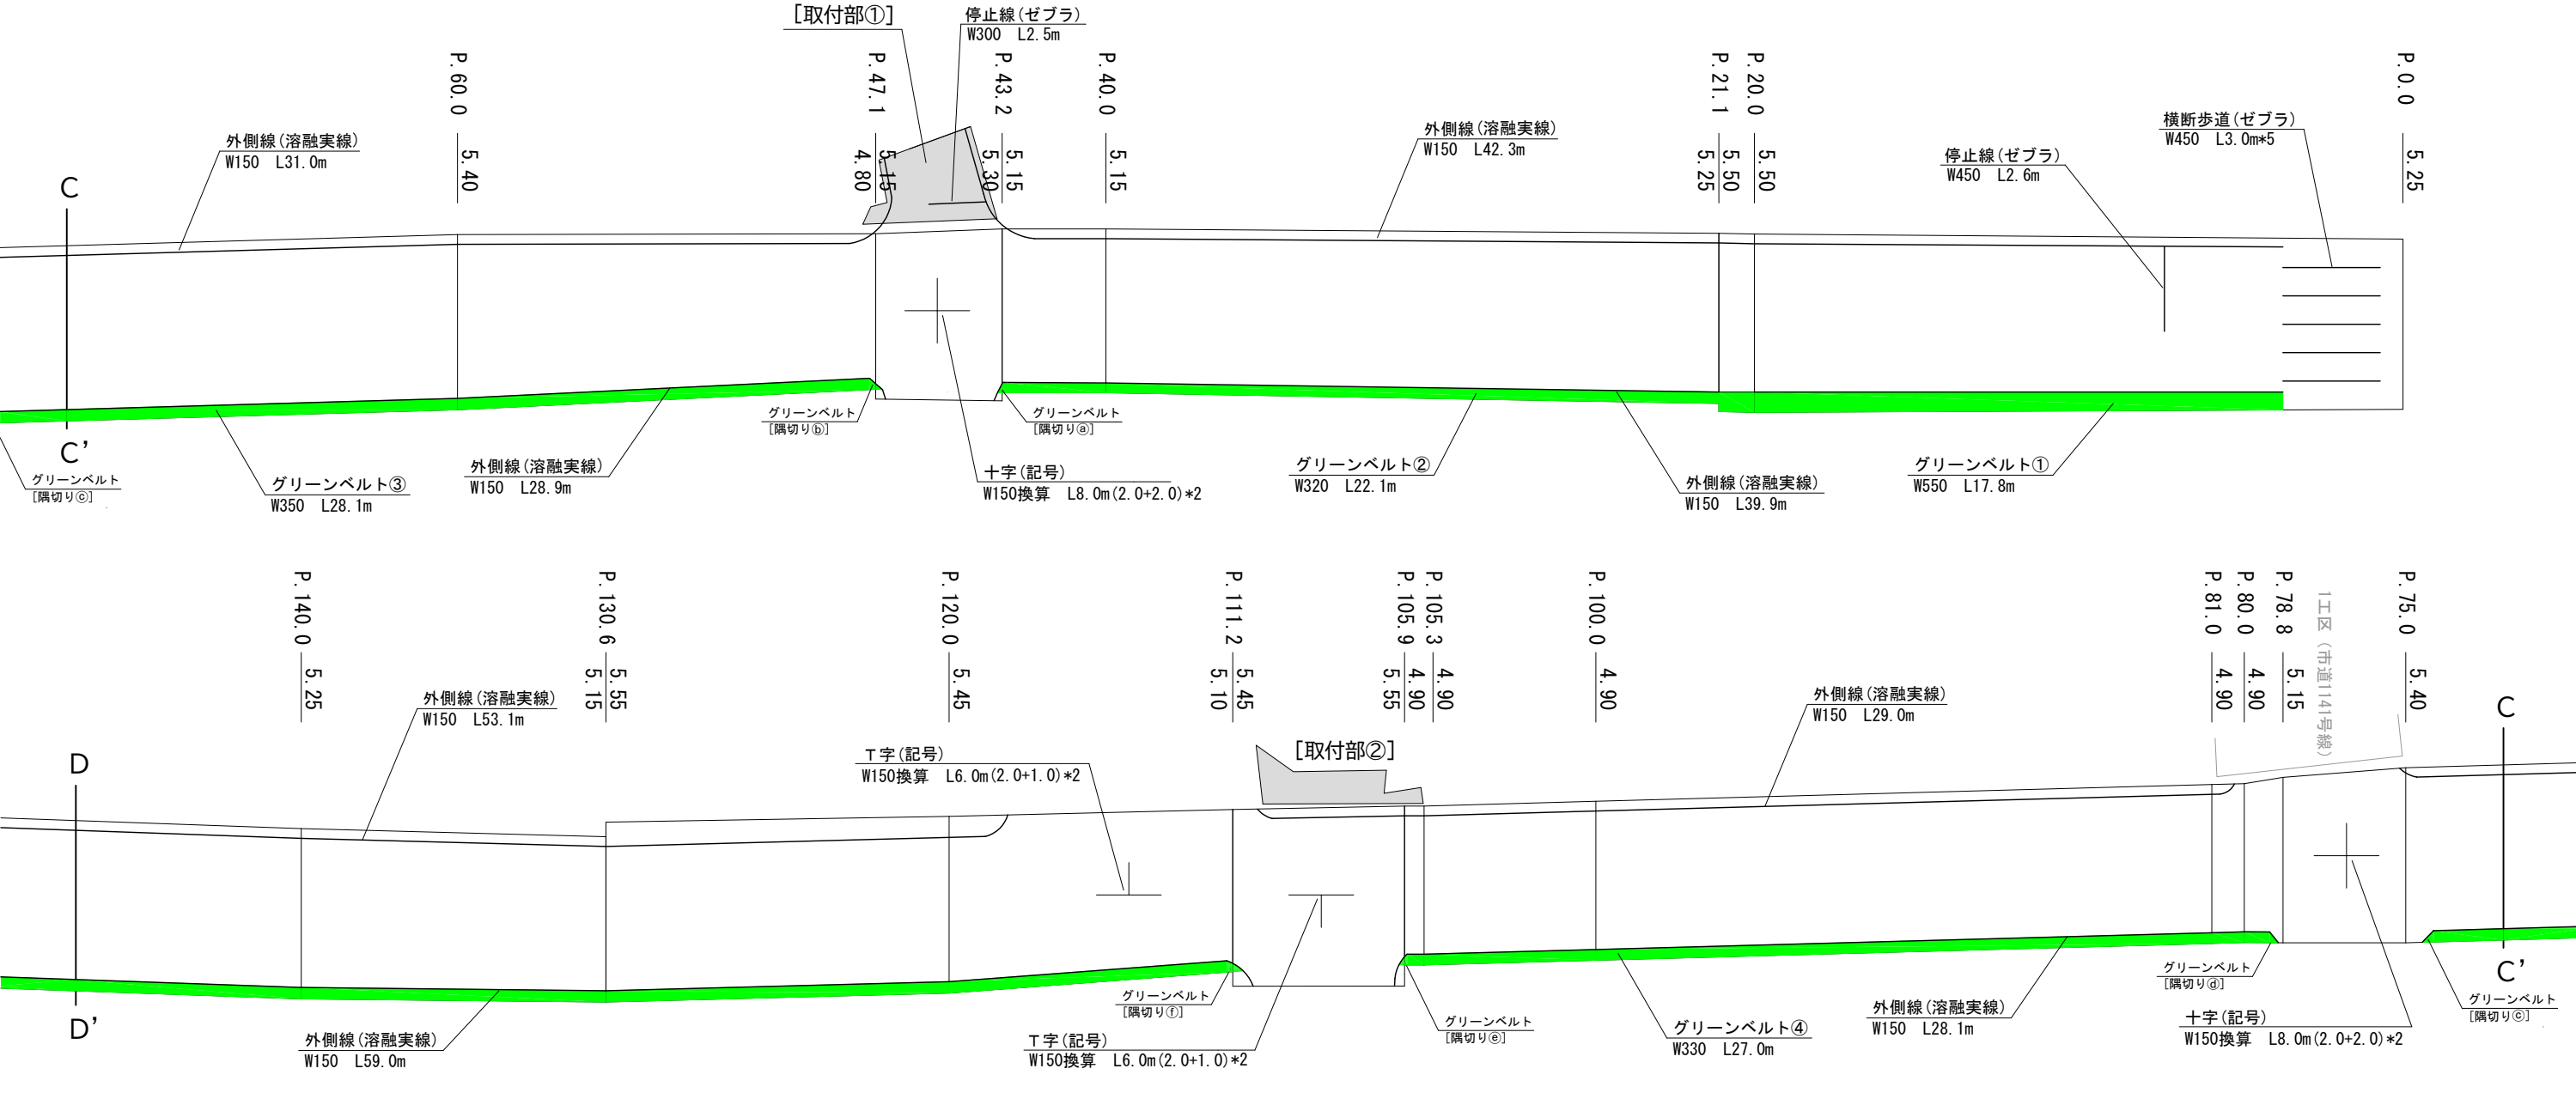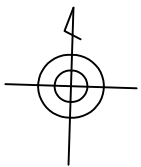

【取付部】 展開図 S=free

グリーンベルト S=free

【隅切り部】 展開図

【取付部①】

【取付部②】

【隅切り㉓】










【隅切り㉔】

【隅切り㉕】

【隅切り㉖】

【隅切り㉗】

【隅切り㉘】

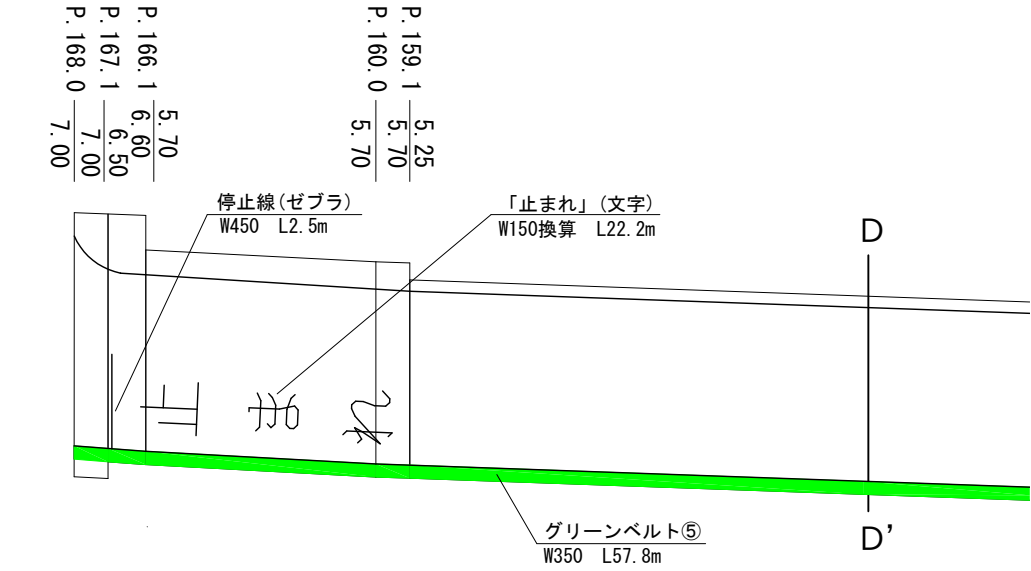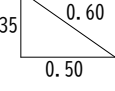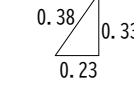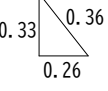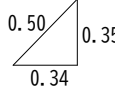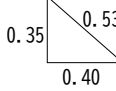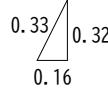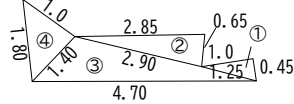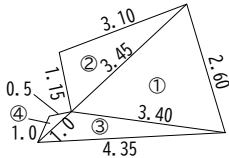

※1.0(m2/箇所)未満の鉄蓋等は、施工面積の控除の対象としない。

業 者 名			
工事番号		R06改配 第010号	
管コード			／
地区コード			
工事名称		令和6年度 旭2丁目、北深志2・3丁目 老朽配水管改良工事に伴う舗装本復旧工事	
図面 名称	舗装展開図 (3) 3工区 (市道1605号線)		図面番号 4 葉中 4番 設計年月日 年 月 日
	課長	係長	設計
松本市上下水道局			