

令和6年度 上高地管理用道路整備工事(4工区)



設計図

松本市

設計	照査	次長補佐	次長

平面図

A1:S=1:1000
A3:S=1:2000

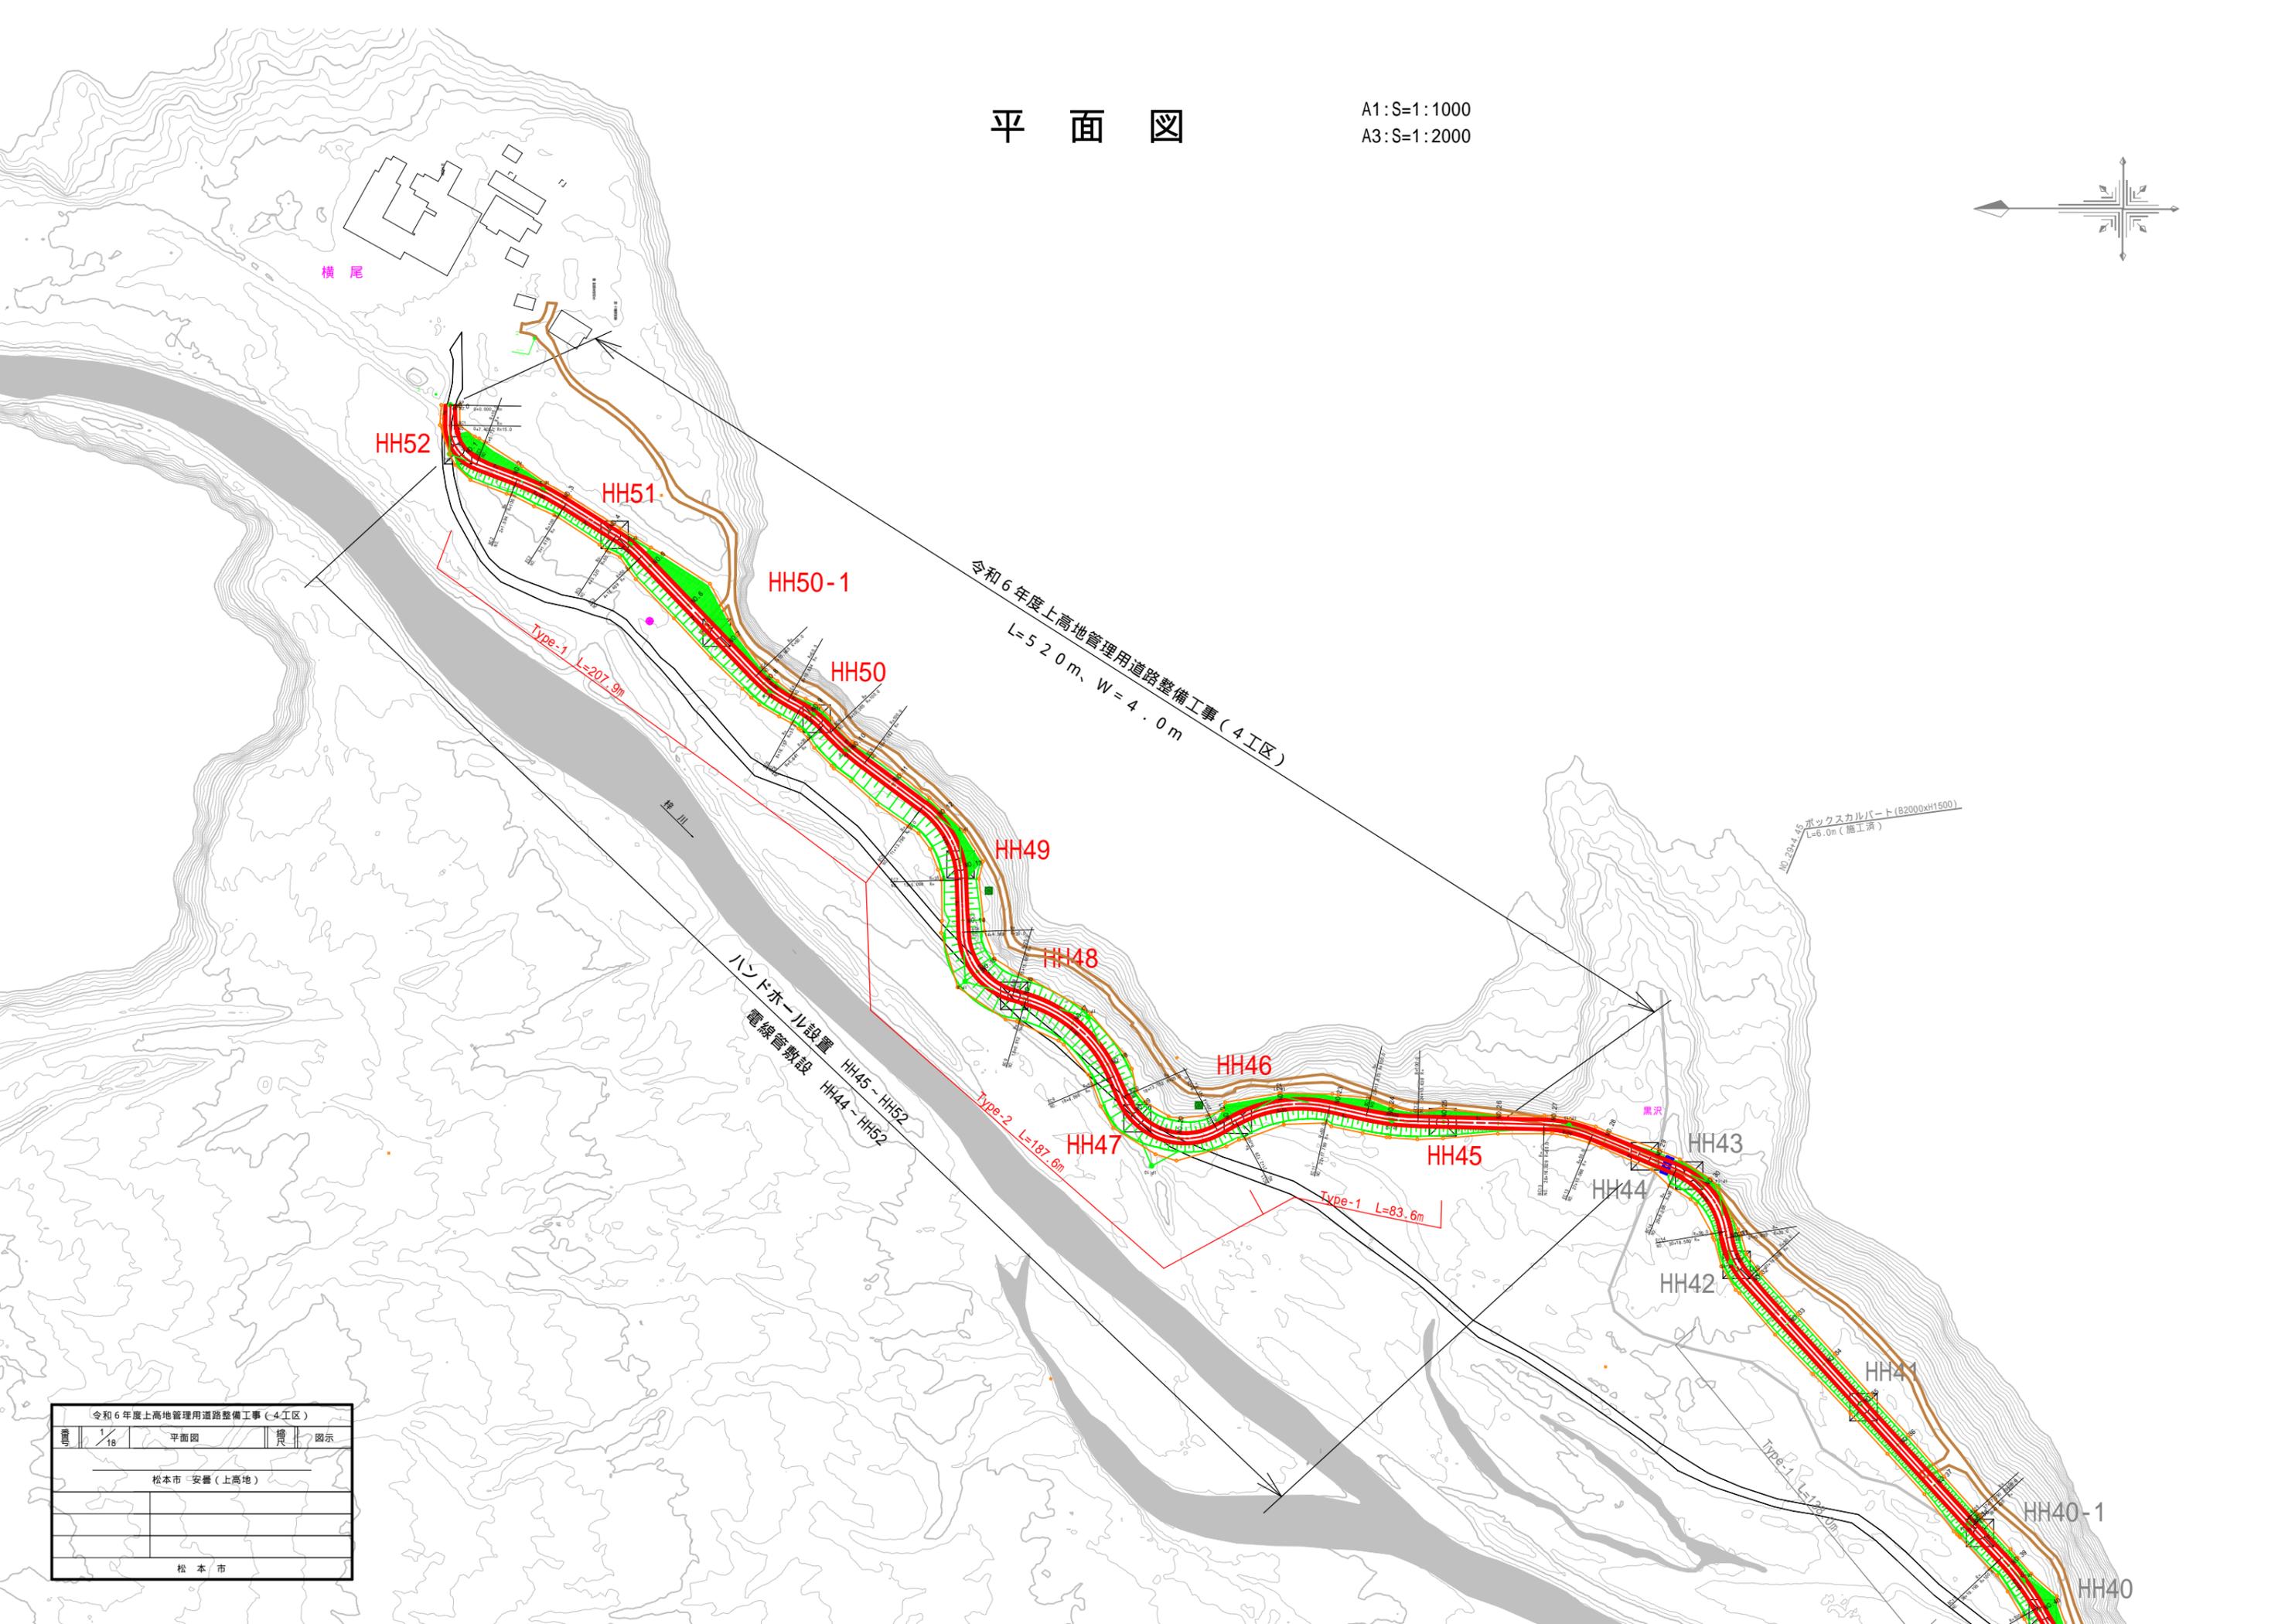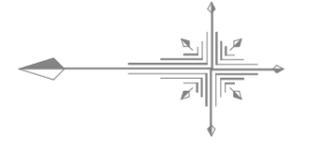

令和6年度上高地管理用道路整備工事(4工区)			
番号	1/18	平面図	換尺 図示
松本市 安曇(上高地)			
松本市			



縦断図

A1 H=1:1000, V=1:100
A3 H=1:2000, V=1:200

管理用道路 W=4.0m, L=3.39km

令和6年度上高地管理用道路整備工事(4工区)

L=520m, W=4.0m

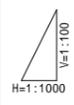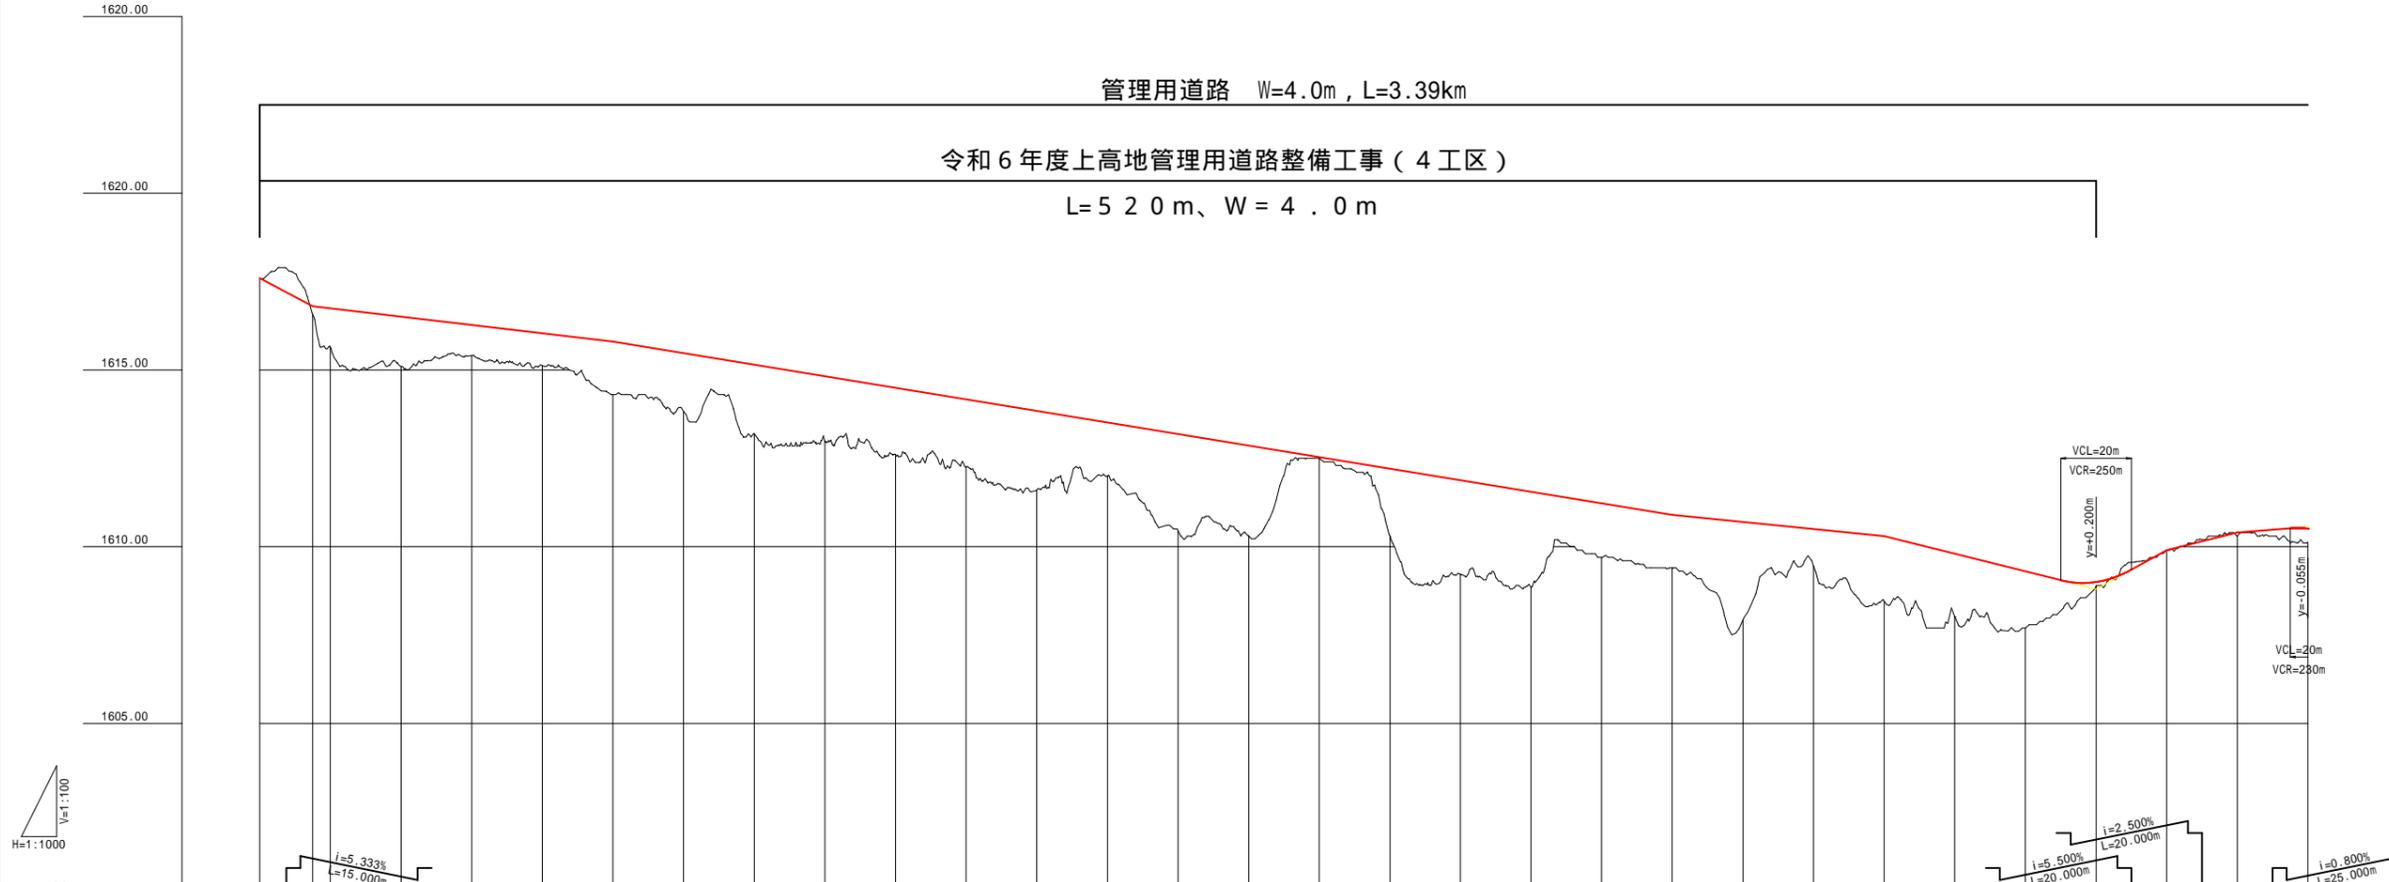

DL=1600.00

勾配																																
計画高	1617.800	1617.800	1616.800	1616.741	1616.506	1616.271	1616.035	1615.800	1615.473	1615.147	1614.820	1614.493	1614.167	1613.840	1613.513	1613.187	1612.860	1612.533	1612.207	1611.880	1611.553	1611.227	1610.900	1610.700	1610.500	1610.300	1609.900	1609.300	1609.000	1609.900	1610.400	1610.505
地盤高	1617.58	1616.57	1615.64	1615.10	1615.41	1615.12	1614.30	1613.83	1613.19	1612.97	1612.60	1612.25	1611.60	1612.00	1610.45	1610.31	1612.50	1610.30	1609.22	1608.86	1609.70	1609.46	1608.46	1608.02	1607.70	1608.88	1609.30	1610.31	1610.12			
切土	-																															
盛土	0.02	0.23	1.10	1.41	0.86	0.92	1.50	1.64	1.96	1.85	1.89	1.92	2.24	1.51	2.74	2.55	0.03	1.91	2.66	2.69	1.53	1.50	2.78	1.04	1.84	1.78	1.60	0.12	0.00	0.09	0.39	
追加距離	0.000	15.000	20.000	40.000	60.000	80.000	100.000	120.000	140.000	160.000	180.000	200.000	220.000	240.000	260.000	280.000	300.000	320.000	340.000	360.000	380.000	400.000	420.000	440.000	460.000	480.000	500.000	520.000	540.000	560.000	580.000	
半距離	0.000	15.000	5.000	20.000	20.000	20.000	20.000	20.000	20.000	20.000	20.000	20.000	20.000	20.000	20.000	20.000	20.000	20.000	20.000	20.000	20.000	20.000	20.000	20.000	20.000	20.000	20.000	20.000	20.000	20.000	20.000	
測点	NO.0	+15.000	NO.1	NO.2	NO.3	NO.4	NO.5	NO.6	NO.7	NO.8	NO.9	NO.10	NO.11	NO.12	NO.13	NO.14	NO.15	NO.16	NO.17	NO.18	NO.19	NO.20	NO.21	NO.22	NO.23	NO.24	NO.25	NO.26	NO.27	NO.28	NO.29	
曲率図																																
片勾配																																
拡幅																																


令和6年度上高地管理用道路整備工事(4工区)

書	2/18	縦断図	欄尺	図示
松本市 安曇(上高地)				
松本市				

標準横断面図

A1 S=1:50
A3 S=1:100


BP ~ SP41

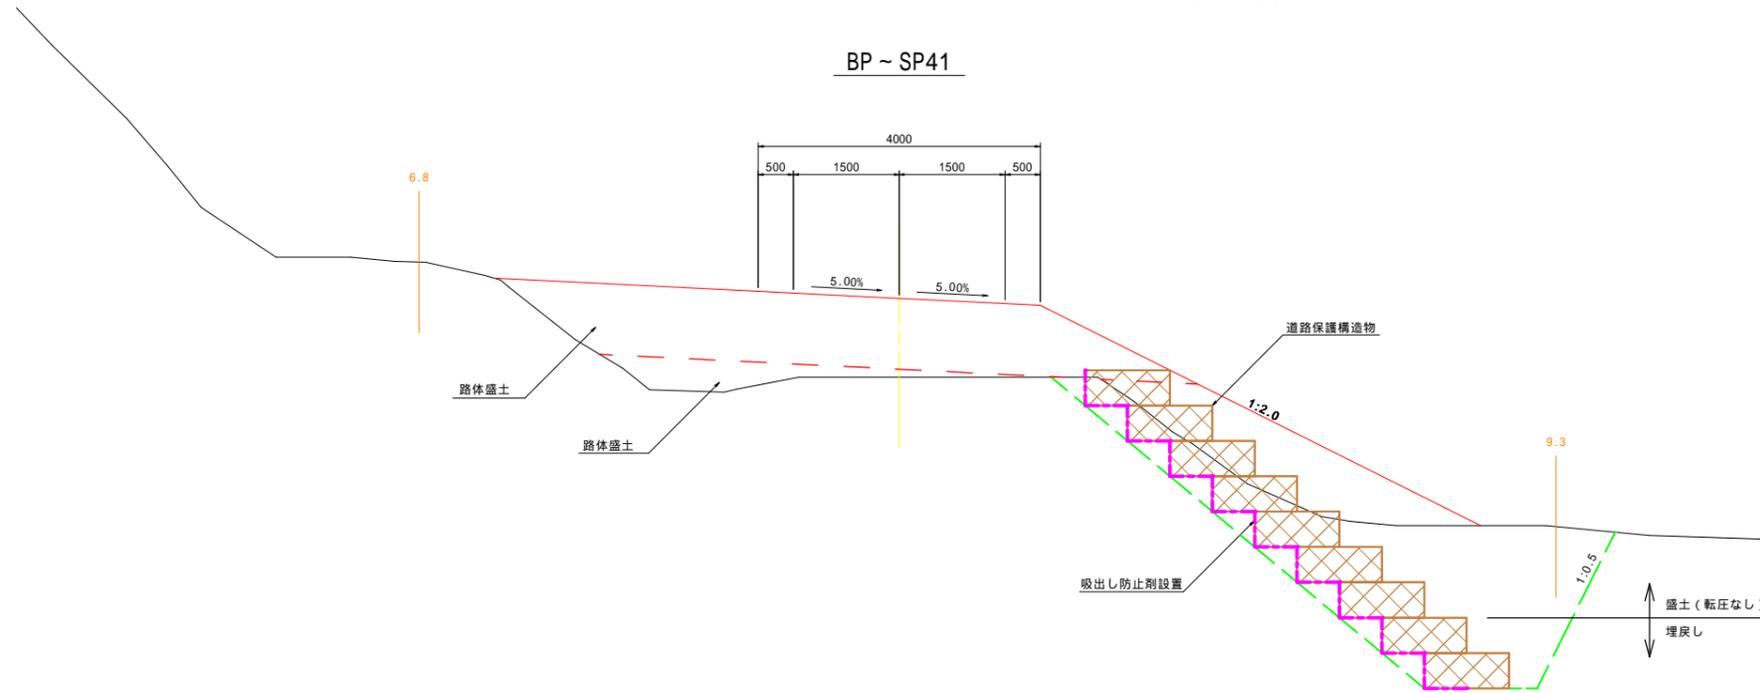


吸出し防止材設置(ふとんかご背面)
 100型(Type-1) : $10 \times (0.5+0.25) \times 1.07$ (ロス) = 8.03 m^2 /10m・段
 120型(Type-2) : $10 \times (0.5+0.6) \times 1.07$ (ロス) = 11.77 m^2 /10m・段

かご工の作業土埋戻しについては、かご2段までは埋戻し
 2段から上部は盛土(転圧なし)として施工する。

NO.100 ~ EP

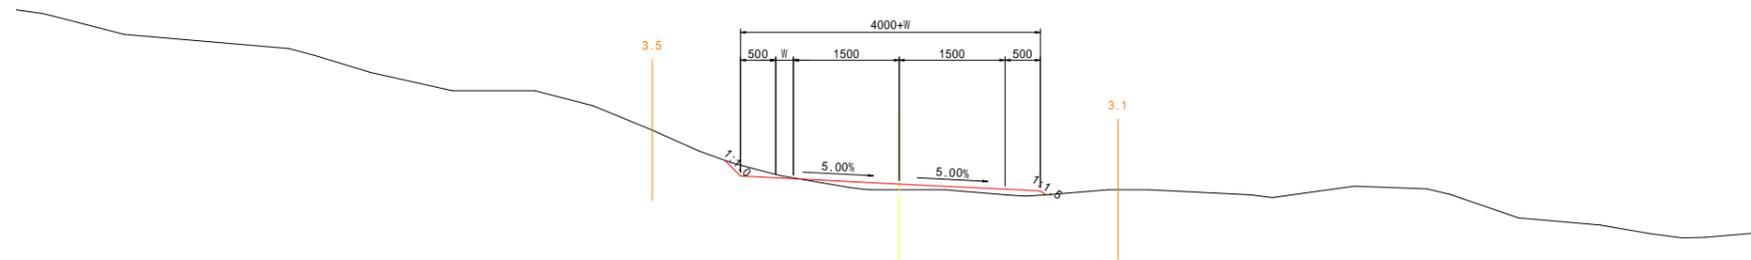

待避所部

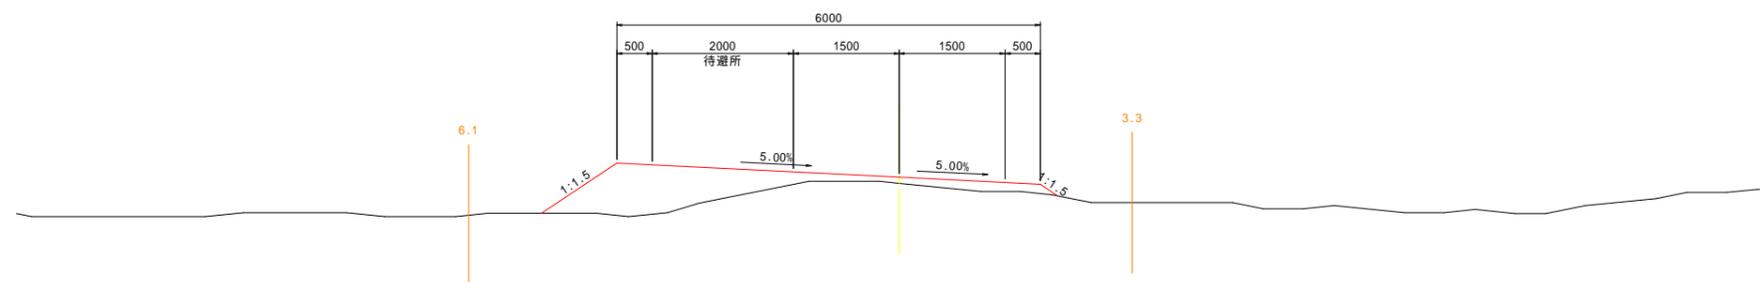

令和6年度上高地管理用道路整備工事(4工区)			
番号	3/18	標準横断面図	標準 図示
松本市 安曇(上高地)			
松本市			

横断図 (1)


A1 S=1:100
A3 S=1:200

SP1 (NO.0+16.567)

GH=1615.86
FH=1616.782

SP1 (NO.0+16.567)			
地盤高	1615.86	土工高	計画高
切土		盛土	1616.782
断面積	0.1m ²	断面積	路面
		路面	6.4m ²
		路面	1.4m ²

DL=1615.00

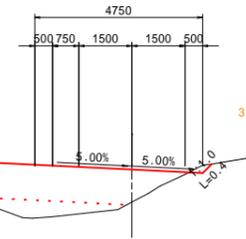


NO.2

GH=1615.10
FH=1616.506

NO.2			
地盤高	1615.10	土工高	計画高
切土		盛土	1616.506
断面積	0.0m ²	断面積	路面
		路面	6.5m ²
		路面	1.8m ²
作業土工			
床掘	1.5m ²	盛土	0.0m ²
		埋戻	0.4m ²

DL=1615.00

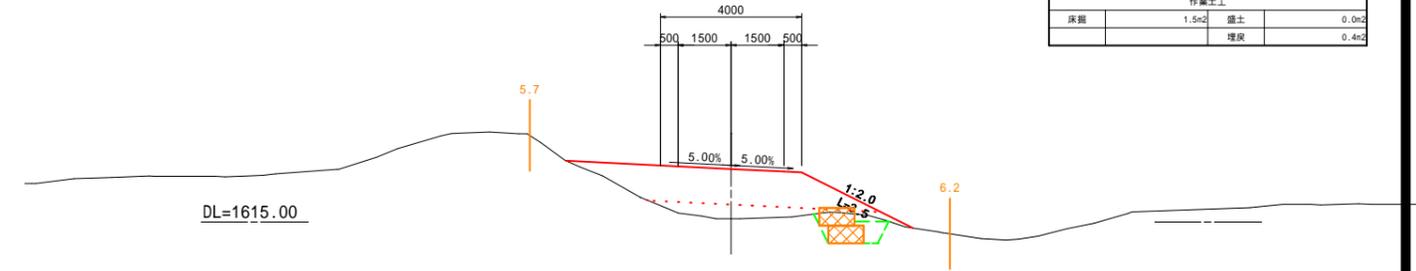


BC1 (NO.0+7.403)

GH=1617.88
FH=1617.205

BC1 (NO.0+7.403)			
地盤高	1617.88	土工高	計画高
切土		盛土	1617.205
断面積	2.7m ²	断面積	路面
		路面	0.0m ²
		路面	0.0m ²

DL=1615.00

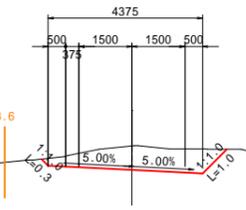


EC1 (NO.1+5.731)

GH=1614.98
FH=1616.674

EC1 (NO.1+5.731)			
地盤高	1614.98	土工高	計画高
切土		盛土	1616.674
断面積	0.0m ²	断面積	路面
		路面	9.9m ²
		路面	5.5m ²
作業土工			
床掘	1.1m ²	盛土	0.0m ²
		埋戻	0.4m ²

DL=1615.00

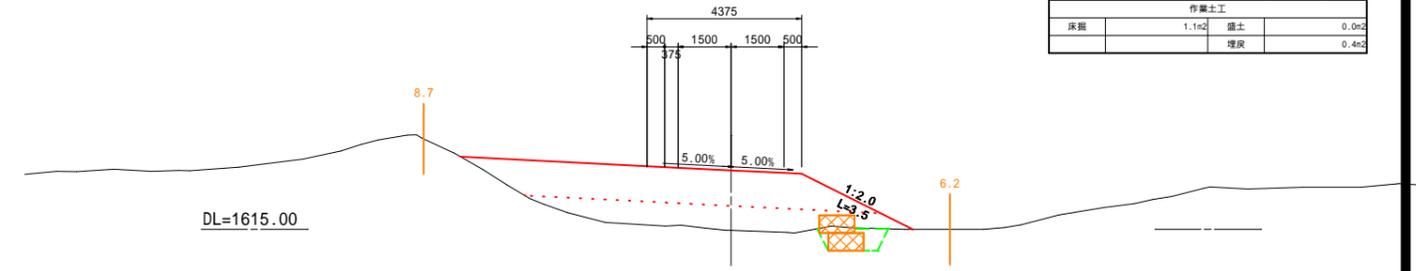


BP (NO.0)

GH=1617.58
FH=1617.600

BP (NO.0)			
地盤高	1617.58	土工高	計画高
切土		盛土	1617.600
断面積	0.2m ²	断面積	路面
		路面	0.3m ²
		路面	0.0m ²

DL=1615.00

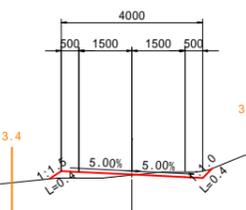


NO.1

GH=1615.64
FH=1616.741

NO.1			
地盤高	1615.64	土工高	計画高
切土		盛土	1616.741
断面積	0.0m ²	断面積	路面
		路面	9.4m ²
		路面	2.5m ²

DL=1615.00

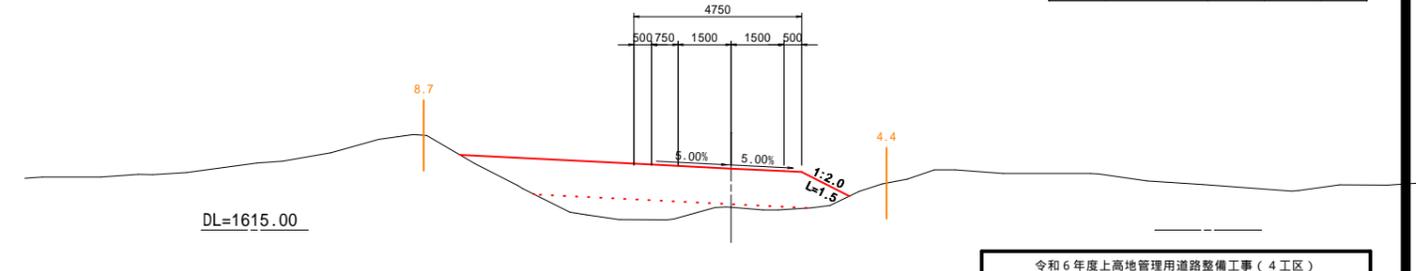


令和6年度上高地管理用道路整備工事(4工区)			
番号	4/18	横断図(1)	縮尺 図示
松本市 安曇(上高地)			
松本市			

横断図(2) A1 S=1:100 A3 S=1:200


NO.3			
地盤高	1615.41	土工高	計画高
切土		盛土	1616.271
断面積	0.0m ²	断面積	路体 3.8m ²
		断面積	路体 0.6m ²
作業土工			
床掘	0.8m ²	盛土	0.0m ²
		埋戻	0.3m ²

NO.3
GH=1615.41
FH=1616.271

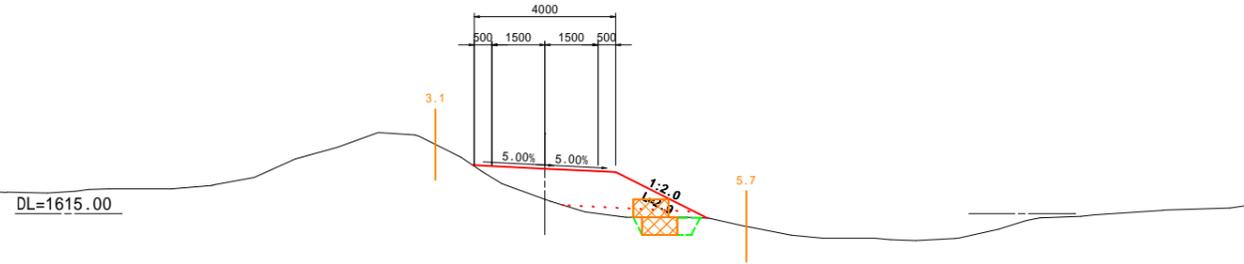


BC3 (NO.4+3.32)
GH=1615.09
FH=1615.996

BC3 (NO.4+3.32)			
地盤高	1615.09	土工高	計画高
切土		盛土	1615.996
断面積	0.0m ²	断面積	路体 4.0m ²
		断面積	路体 0.9m ²
作業土工			
床掘	1.1m ²	盛土	0.0m ²
		埋戻	0.3m ²

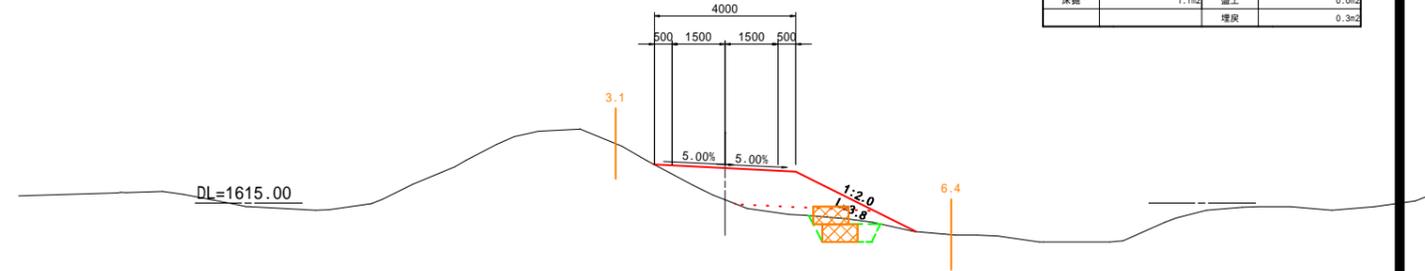


SP2 (NO.2+11.606)			
地盤高	1615.36	土工高	計画高
切土		盛土	1616.369
断面積	0.0m ²	断面積	路体 4.2m ²
		断面積	路体 1.0m ²
作業土工			
床掘	0.6m ²	盛土	0.0m ²
		埋戻	0.2m ²

SP2 (NO.2+11.606)
GH=1615.36
FH=1616.369

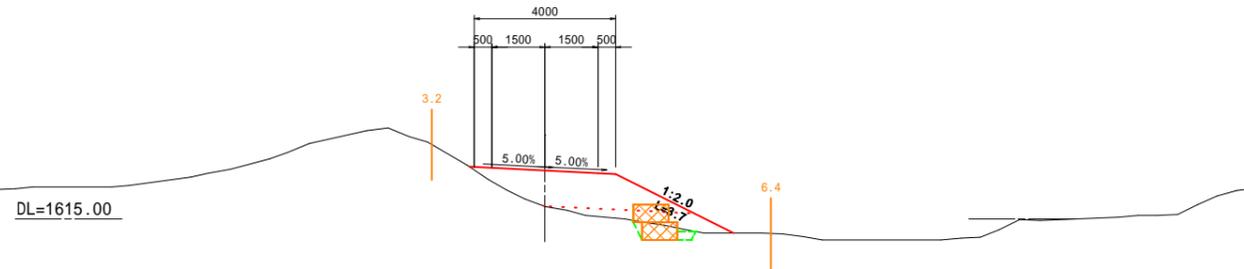


NO.4			
地盤高	1615.12	土工高	計画高
切土		盛土	1616.035
断面積	0.0m ²	断面積	路体 4.0m ²
		断面積	路体 0.9m ²
作業土工			
床掘	1.2m ²	盛土	0.0m ²
		埋戻	0.4m ²

NO.4
GH=1615.12
FH=1616.035

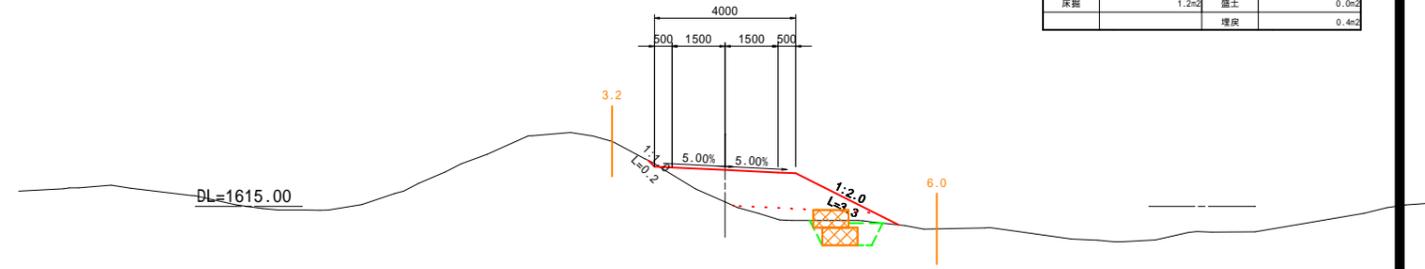


BC2 (NO.2+1.594)			
地盤高	1615.01	土工高	計画高
切土		盛土	1616.487
断面積	0.0m ²	断面積	路体 6.3m ²
		断面積	路体 2.0m ²
作業土工			
床掘	1.0m ²	盛土	0.0m ²
		埋戻	0.4m ²

BC2 (NO.2+1.594)
GH=1615.01
FH=1616.487

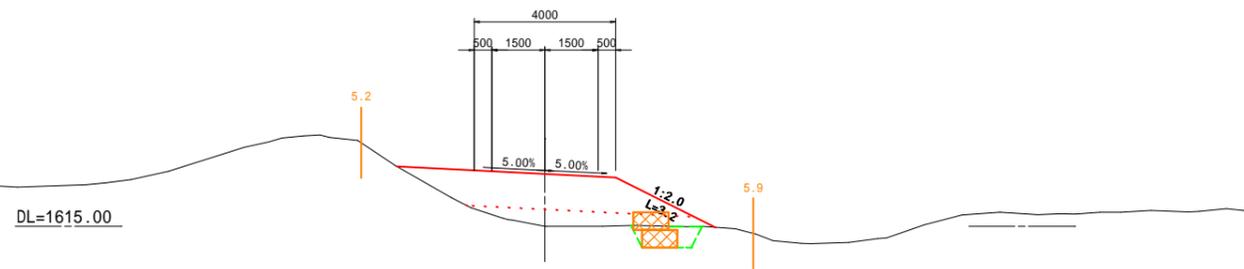

EC2 (NO.3+1.618)
GH=1615.34
FH=1616.252

EC2 (NO.3+1.618)			
地盤高	1615.34	土工高	計画高
切土		盛土	1616.252
断面積	0.0m ²	断面積	路体 3.8m ²
		断面積	路体 0.6m ²
作業土工			
床掘	1.9m ²	盛土	0.0m ²
		埋戻	0.9m ²

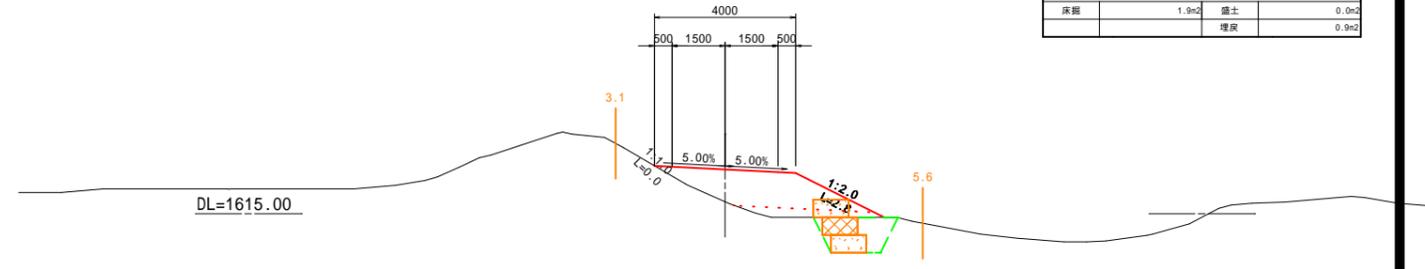


令和6年度上高地管理用道路整備工事(4工区)			
番	5/18	横断図(2)	縮尺 図示
松本市 安曇(上高地)			
松本市			

横断図(3) A1 S=1:100 A3 S=1:200

NO.5			
地盤高	1614.30	土工高	計画高
切土		盛土	1615.800
断面積	0.0m ²	断面積	路体 7.3m ²
		断面積	路体 3.4m ²
作業土工			
床掘	3.1m ²	盛土	0.1m ²
		埋戻	0.8m ²


NO.5
GH=1614.30
FH=1615.800

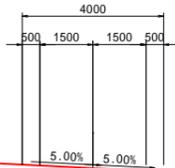

DL=1615.00

EC3 (NO.4+15.469)			
地盤高	1614.49	土工高	計画高
切土		盛土	1615.853
断面積	0.0m ²	断面積	路体 5.6m ²
		断面積	路体 1.8m ²
作業土工			
床掘	1.8m ²	盛土	0.0m ²
		埋戻	0.7m ²


EC3 (NO.4+15.469)
GH=1614.49
FH=1615.853

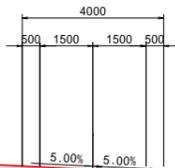

DL=1615.00

SP3 (NO.4+9.395)			
地盤高	1614.87	土工高	計画高
切土		盛土	1615.925
断面積	0.0m ²	断面積	路体 4.5m ²
		断面積	路体 0.7m ²
作業土工			
床掘	2.3m ²	盛土	0.4m ²
		埋戻	0.9m ²


SP3 (NO.4+9.395)
GH=1614.87
FH=1615.925

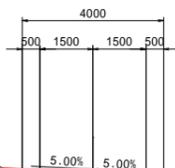

DL=1615.00

BC4 (NO.7+15.965)

GH=1612.94
FH=1614.886

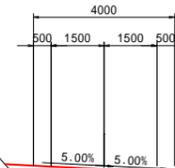


DL=1615.00

BC4 (NO.7+15.965)			
地盤高	1612.94	土工高	計画高
切土		盛土	1614.886
断面積	0.0m ²	断面積	路体 5.3m ²
		断面積	路体 4.4m ²
作業土工			
床掘	1.3m ²	盛土	0.0m ²
		埋戻	0.5m ²


NO.7			
地盤高	1613.19	土工高	計画高
切土		盛土	1615.147
断面積	0.0m ²	断面積	路体 6.7m ²
		断面積	路体 7.2m ²
作業土工			
床掘	0.7m ²	盛土	0.0m ²
		埋戻	0.3m ²

NO.7
GH=1613.19
FH=1615.147

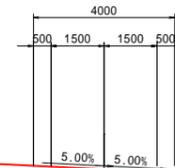

DL=1615.00

NO.6
GH=1613.83
FH=1615.473

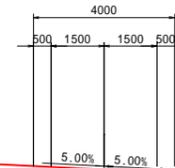

DL=1615.00


NO.6			
地盤高	1613.83	土工高	計画高
切土		盛土	1615.473
断面積	0.0m ²	断面積	路体 12.3m ²
		断面積	路体 7.3m ²
作業土工			
床掘	1.9m ²	盛土	0.0m ²
		埋戻	0.8m ²

令和6年度上高地管理用道路整備工事(4工区)			
番号	6/18	横断図(3)	縮尺 図示
松本市 安曇(上高地)			
松本市			

横断図(4) A1 S=1:100 A3 S=1:200

EC4 (NO.8+10.834)			
地盤高	1612.94m	土工高	計画高
切土		盛土	1614.643m
断面積	0.0m ²	断面積	路体 4.8m ²
		断面積	路体 4.0m ²
作業土工			
床掘	1.2m ²	盛土	0.0m ²
		埋戻	0.6m ²


EC4 (NO.8+10.834)
GH=1612.94
FH=1614.643

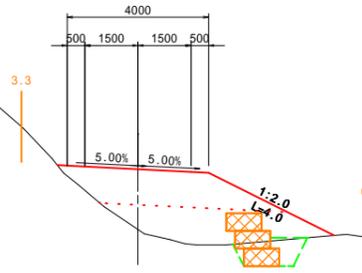

DL=1615.00

SP5 (NO.9+1.399)			
地盤高	1612.55m	土工高	計画高
切土		盛土	1614.470m
断面積	0.0m ²	断面積	路体 5.6m ²
		断面積	路体 5.0m ²
作業土工			
床掘	1.8m ²	盛土	0.0m ²
		埋戻	0.9m ²


SP5 (NO.9+1.399)
GH=1612.55
FH=1614.470

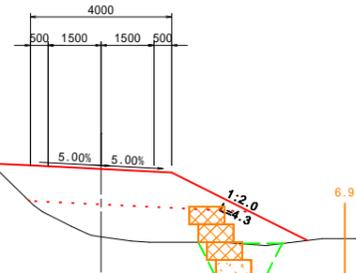

DL=1615.00

SP4 (NO.8+3.399)			
地盤高	1613.02m	土工高	計画高
切土		盛土	1614.764m
断面積	0.0m ²	断面積	路体 5.1m ²
		断面積	路体 4.1m ²
作業土工			
床掘	1.6m ²	盛土	0.0m ²
		埋戻	0.6m ²


SP4 (NO.8+3.399)
GH=1613.02
FH=1614.764

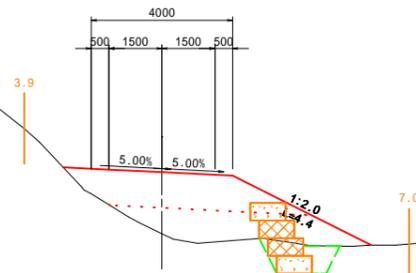

DL=1615.00

NO.9			
地盤高	1612.60m	土工高	計画高
切土		盛土	1614.493m
断面積	0.0m ²	断面積	路体 5.7m ²
		断面積	路体 5.0m ²
作業土工			
床掘	0.8m ²	盛土	0.0m ²
		埋戻	0.3m ²


NO.9
GH=1612.60
FH=1614.493

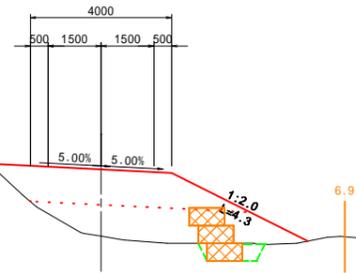

DL=1615.00

NO.8			
地盤高	1612.97m	土工高	計画高
切土		盛土	1614.820m
断面積	0.0m ²	断面積	路体 5.1m ²
		断面積	路体 3.9m ²
作業土工			
床掘	1.0m ²	盛土	0.0m ²
		埋戻	0.3m ²


NO.8
GH=1612.97
FH=1614.820

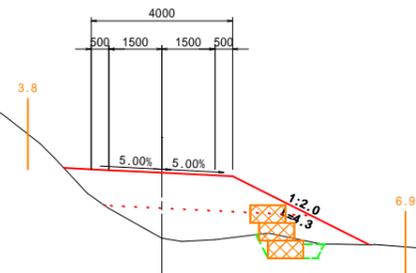

DL=1615.00

BC5 (NO.8+16.157)			
地盤高	1612.51m	土工高	計画高
切土		盛土	1614.556m
断面積	0.0m ²	断面積	路体 5.4m ²
		断面積	路体 5.0m ²
作業土工			
床掘	1.2m ²	盛土	0.0m ²
		埋戻	0.6m ²

BC5 (NO.8+16.157)
GH=1612.51
FH=1614.556

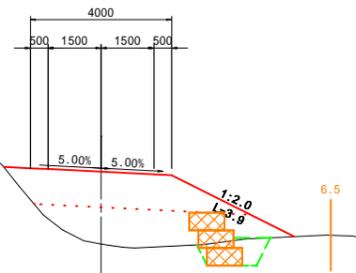


DL=1615.00

令和6年度上高地管理用道路整備工事(4工区)			
番号	7/18	横断図(4)	縮尺 図示
松本市 安曇(上高地)			
松本市			

横断図(5) A1 S=1:100 A3 S=1:200

SP6 (NO.9+18.774)			
地盤高	1612.38	土工高	計画高
切土		盛土	1614.187
断面積	0.0m ²	断面積	路体 4.4m ²
		断面積	路体 7.7m ²
作業土工			
床掘	0.7m ²	盛土	0.0m ²
		埋戻	0.3m ²


SP6 (NO.9+18.774)
GH=1612.38
FH=1614.187

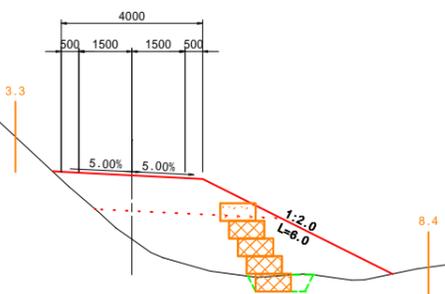

DL=1615.00

BC6 (NO.9+10.365)			
地盤高	1612.70	土工高	計画高
切土		盛土	1614.324
断面積	0.0m ²	断面積	路体 4.7m ²
		断面積	路体 5.7m ²
作業土工			
床掘	1.8m ²	盛土	0.0m ²
		埋戻	0.7m ²


BC6 (NO.9+10.365)
GH=1612.70
FH=1614.324

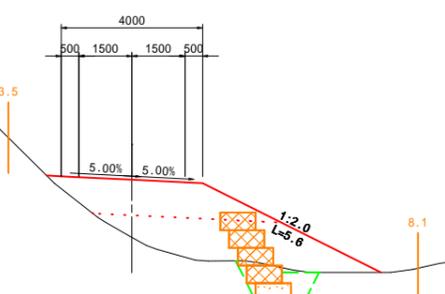

DL=1615.00


EC5 (NO.9+6.641)			
地盤高	1612.38	土工高	計画高
切土		盛土	1614.385
断面積	0.0m ²	断面積	路体 5.3m ²
		断面積	路体 5.6m ²
作業土工			
床掘	1.2m ²	盛土	0.0m ²
		埋戻	0.5m ²

EC5 (NO.9+6.641)
GH=1612.38
FH=1614.385

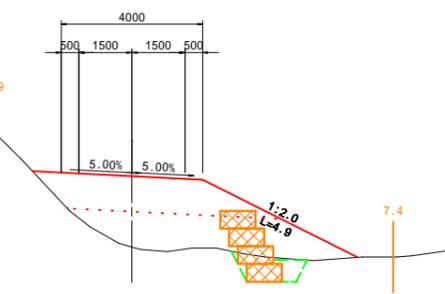

DL=1615.00


NO.11
GH=1611.60
FH=1613.840

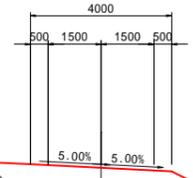

DL=1615.00

NO.11			
地盤高	1611.60	土工高	計画高
切土		盛土	1613.840
断面積	0.0m ²	断面積	路体 5.6m ²
		断面積	路体 10.1m ²
作業土工			
床掘	1.9m ²	盛土	0.0m ²
		埋戻	0.7m ²


EC6 (NO.10+7.182)
GH=1611.80
FH=1614.049

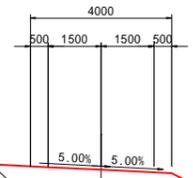

DL=1615.00

EC6 (NO.10+7.182)			
地盤高	1611.80	土工高	計画高
切土		盛土	1614.049
断面積	0.0m ²	断面積	路体 5.6m ²
		断面積	路体 8.2m ²
作業土工			
床掘	2.0m ²	盛土	0.0m ²
		埋戻	0.8m ²

NO.10
GH=1612.25
FH=1614.167

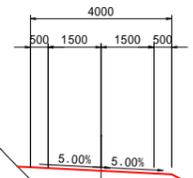

DL=1615.00

NO.10			
地盤高	1612.25	土工高	計画高
切土		盛土	1614.167
断面積	0.0m ²	断面積	路体 4.9m ²
		断面積	路体 7.8m ²
作業土工			
床掘	0.8m ²	盛土	0.0m ²
		埋戻	0.3m ²


令和6年度上高地管理用道路整備工事(4工区)			
番	8/18	横断図(5)	縮尺 図示
松本市 安曇(上高地)			
松本市			

横断図(6) A1 S=1:100 A3 S=1:200

SP7 (NO.12+9.447)
GH=1611.30
FH=1613.359

SP7 (NO.12+9.447)			
地盤高	1611.30m	土工高	計画高 1613.359m
切土		盛土	
断面積	0.0m ²	断面積	路体 6.3m ²
		断面積	路体 9.0m ²
作業土工			
床積	10.7m ²	盛土	6.4m ²
		埋戻	1.3m ²


DL=1615.00

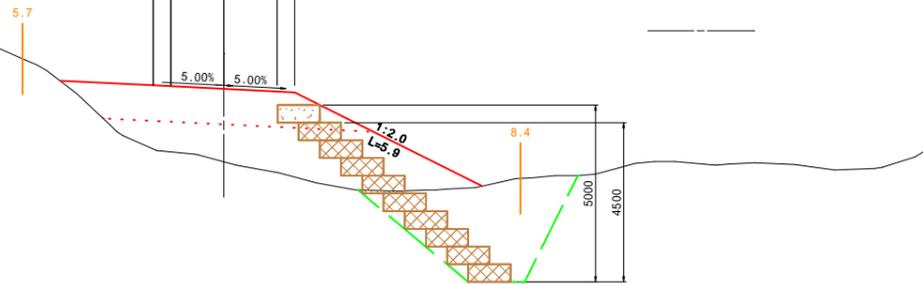

NO.14
GH=1610.31
FH=1612.860

NO.14			
地盤高	1610.31m	土工高	計画高 1612.860m
切土		盛土	
断面積	25.7m ²	断面積	路体 5.7m ²
		断面積	路体 14.7m ²
作業土工			
床積	13.1m ²	盛土	8.1m ²
		埋戻	1.3m ²


DL=1610.00

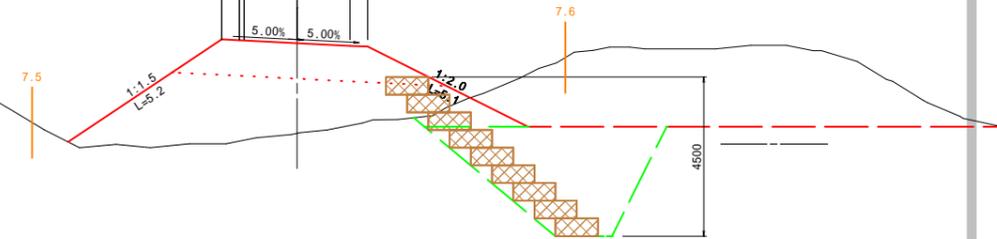

NO.12
GH=1612.00
FH=1613.513

NO.12			
地盤高	1612.00m	土工高	計画高 1613.513m
切土		盛土	
断面積	0.0m ²	断面積	路体 4.8m ²
		断面積	路体 6.4m ²
作業土工			
床積	10.9m ²	盛土	6.4m ²
		埋戻	1.3m ²


DL=1615.00

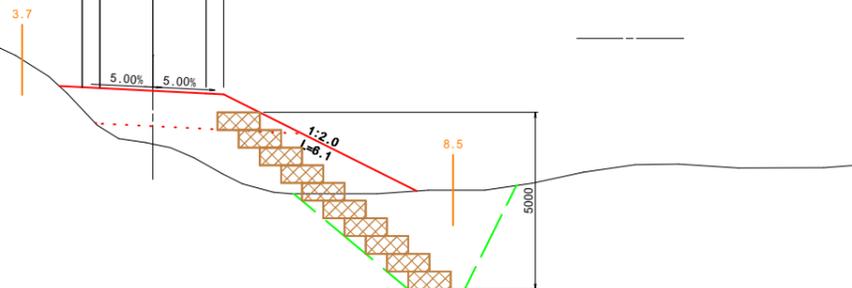

EC7 (NO.13+5.098)
GH=1610.44
FH=1613.103

EC7 (NO.13+5.098)			
地盤高	1610.44m	土工高	計画高 1613.103m
切土		盛土	
断面積	0.0m ²	断面積	路体 5.3m ²
		断面積	路体 14.2m ²
作業土工			
床積	15.6m ²	盛土	10.3m ²
		埋戻	1.3m ²


DL=1610.00

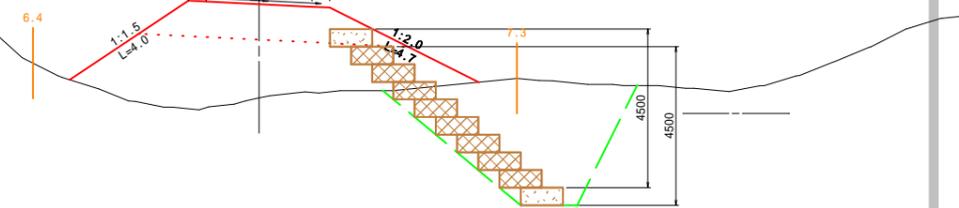


NO.13
GH=1610.45
FH=1613.187

NO.13			
地盤高	1610.45m	土工高	計画高 1613.187m
切土		盛土	
断面積	0.0m ²	断面積	路体 9.6m ²
		断面積	路体 15.3m ²
作業土工			
床積	10.9m ²	盛土	6.8m ²
		埋戻	1.3m ²

DL=1615.00

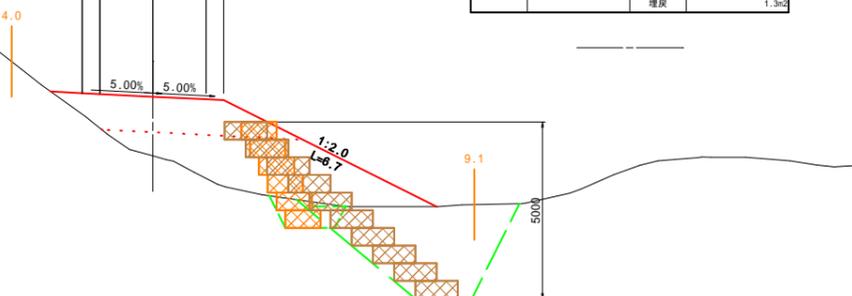

DL=1610.00

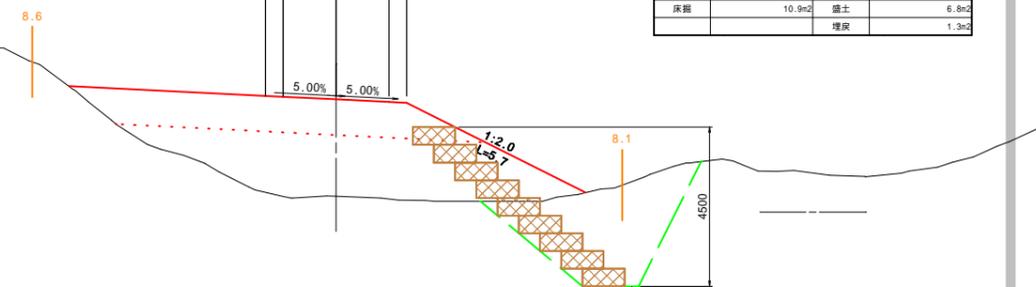

BC7 (NO.11+13.796)
GH=1611.94
FH=1613.615

BC7 (NO.11+13.796)			
地盤高	1611.94m	土工高	計画高 1613.615m
切土		盛土	
断面積	0.0m ²	断面積	路体 4.7m ²
		断面積	路体 6.9m ²
作業土工<type-1>			
床積	1.3m ²	盛土	0.0m ²
		埋戻	0.5m ²
作業土工<type-2>			
床積	10.2m ²	盛土	5.7m ²
		埋戻	1.3m ²

令和6年度上高地管理用道路整備工事(4工区)			
番号	9/18	横断図(6)	縮尺 図示
松本市 安曇(上高地)			
松本市			

横断図 (7)


A1 S=1:100
A3 S=1:200

SP8 (NO. 15+0.028)

GH=1612.49
FH=1612.533

SP8 (NO. 15+0.028)			
地盤高	1612.49	土工高	計画高
切土		盛土	1612.533
断面積	8.2m ²	断面積	路体 2.1m ²
		断面積	路体 4.5m ²
作業土工			
床掘	8.7m ²	盛土	4.7m ²
		埋戻	1.3m ²

DL=1610.00

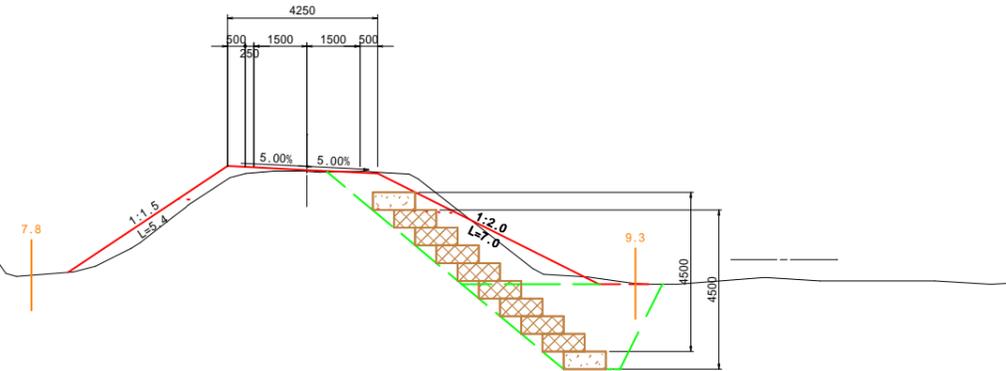


NO. 15

GH=1612.50
FH=1612.533

NO. 15			
地盤高	1612.50	土工高	計画高
切土		盛土	1612.533
断面積	8.2m ²	断面積	路体 2.1m ²
		断面積	路体 4.5m ²
作業土工			
床掘	6.1m ²	盛土	2.6m ²
		埋戻	1.3m ²

DL=1610.00

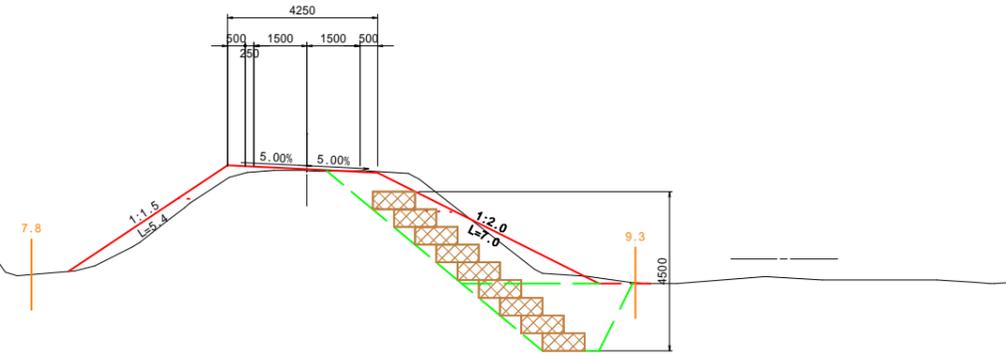


BC8 (NO. 14+4.369)

GH=1610.52
FH=1612.789

BC8 (NO. 14+4.369)			
地盤高	1610.52	土工高	計画高
切土		盛土	1612.789
断面積	26.3m ²	断面積	路体 5.6m ²
		断面積	路体 12.9m ²
作業土工			
床掘	11.0m ²	盛土	6.4m ²
		埋戻	1.3m ²

DL=1610.00

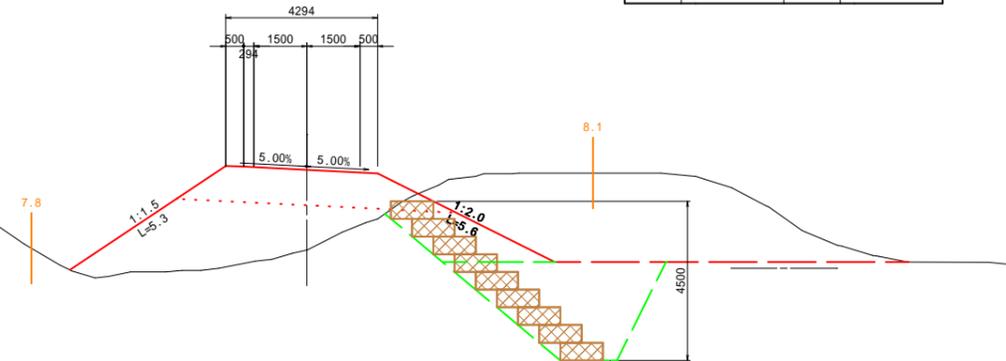


BC9 (NO. 16+0.812)

GH=1610.09
FH=1612.193

BC9 (NO. 16+0.812)			
地盤高	1610.09	土工高	計画高
切土		盛土	1612.193
断面積	20.9m ²	断面積	路体 5.5m ²
		断面積	路体 13.9m ²
作業土工			
床掘	10.5m ²	盛土	6.0m ²
		埋戻	1.3m ²

DL=1610.00

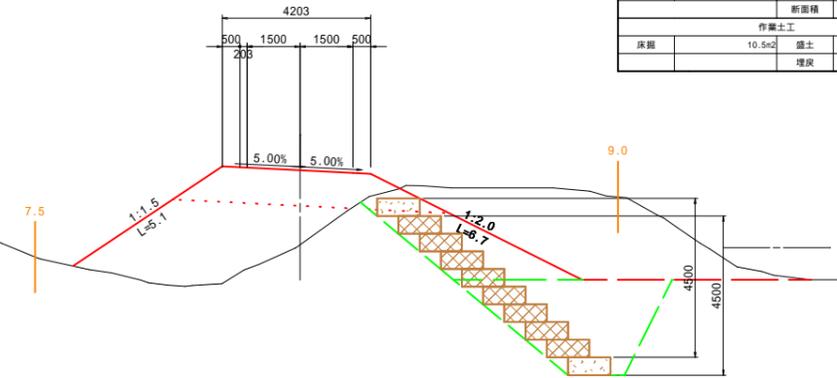


NO. 16

GH=1610.30
FH=1612.207

NO. 16			
地盤高	1610.30	土工高	計画高
切土		盛土	1612.207
断面積	18.8m ²	断面積	路体 5.6m ²
		断面積	路体 13.0m ²
作業土工			
床掘	8.6m ²	盛土	4.5m ²
		埋戻	1.3m ²

DL=1610.00

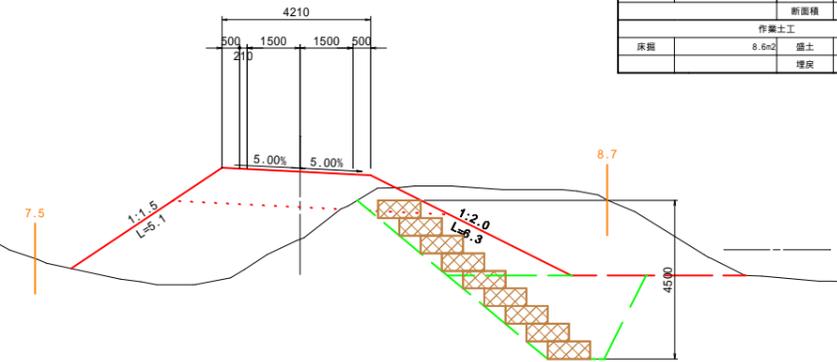


EC8 (NO. 15+15.687)

GH=1611.73
FH=1612.277

EC8 (NO. 15+15.687)			
地盤高	1611.73	土工高	計画高
切土		盛土	1612.277
断面積	16.6m ²	断面積	路体 4.5m ²
		断面積	路体 9.6m ²
作業土工			
床掘	7.6m ²	盛土	3.7m ²
		埋戻	1.3m ²

DL=1610.00

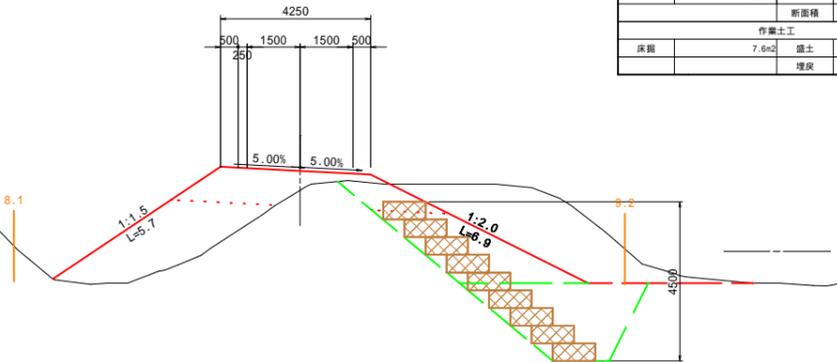


令和6年度上高地管理用道路整備工事(4工区)			
番号	10/18	横断図(7)	縮尺 図示
松本市 安曇(上高地)			
松本市			

横断図(8) A1 S=1:100 A3 S=1:200


NO. 18
GH=1608.86
FH=1611.553

NO. 18			
地盤高	1608.86m	土工高	計画高
切土		盛土	
断面積	15.3m ²	断面積	路体
		断面積	路体
作業土工			
床積	13.1m ²	盛土	8.1m ²
		埋戻	1.3m ²

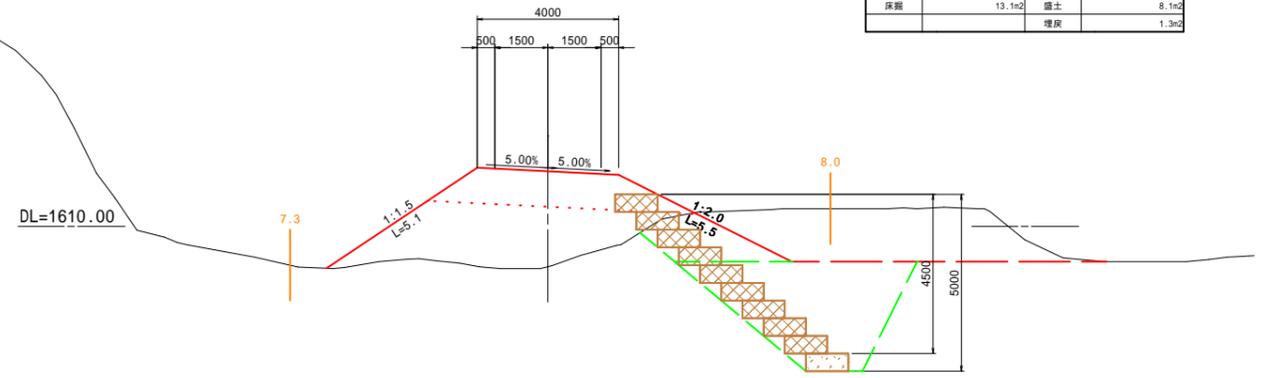


NO. 19
GH=1609.70
FH=1611.227

NO. 19			
地盤高	1609.70m	土工高	計画高
切土		盛土	
断面積	12.0m ²	断面積	路体
		断面積	路体
作業土工			
床積	11.8m ²	盛土	7.1m ²
		埋戻	1.3m ²

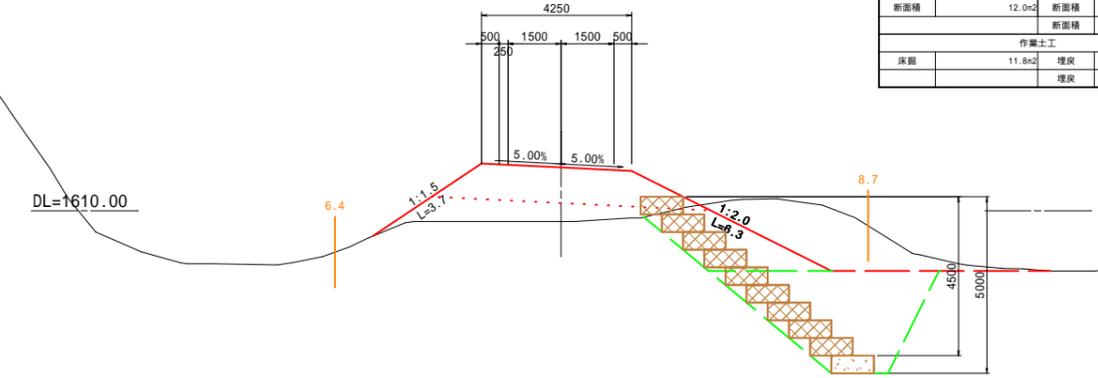


SP9 (NO. 17+2.904)
GH=1609.37
FH=1611.833

SP9 (NO. 17+2.904)			
地盤高	1609.37m	土工高	計画高
切土		盛土	
断面積	16.2m ²	断面積	路体
		断面積	路体
作業土工			
床積	11.1m ²	盛土	6.6m ²
		埋戻	1.3m ²

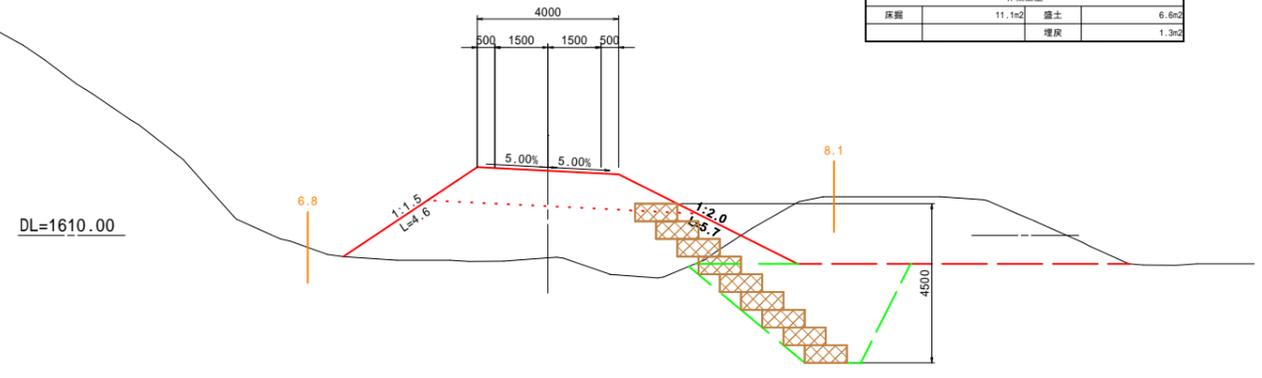


BC10 (NO. 18+13.152)
GH=1609.90
FH=1611.339

BC10 (NO. 18+13.152)			
地盤高	1609.90m	土工高	計画高
切土		盛土	
断面積	12.9m ²	断面積	路体
		断面積	路体
作業土工			
床積	9.9m ²	盛土	5.5m ²
		埋戻	1.3m ²

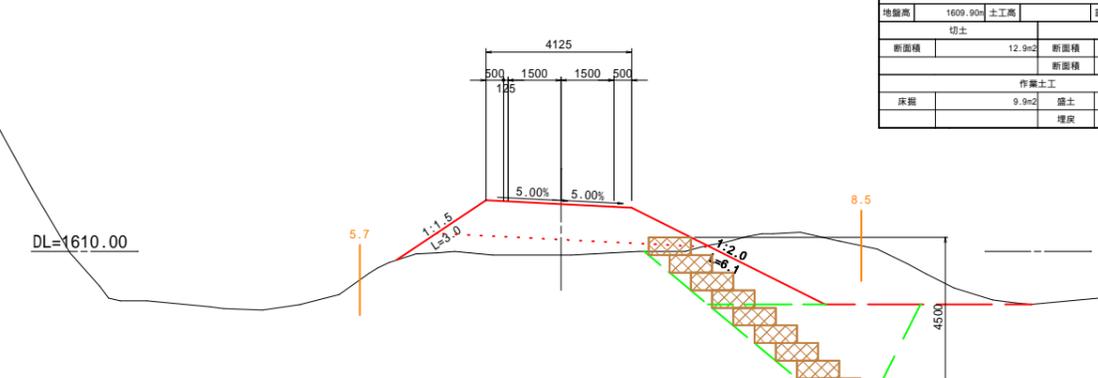


EC9 (NO. 18+4.996)
GH=1609.72
FH=1611.472

EC9 (NO. 18+4.996)			
地盤高	1609.72m	土工高	計画高
切土		盛土	
断面積	13.5m ²	断面積	路体
		断面積	路体
作業土工			
床積	11.8m ²	盛土	7.1m ²
		埋戻	1.3m ²

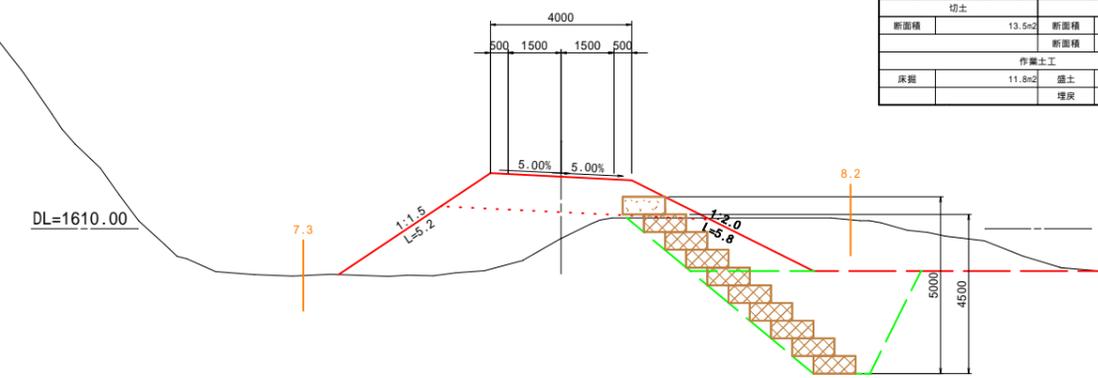

NO. 17
GH=1609.22
FH=1611.880

NO. 17			
地盤高	1609.22m	土工高	計画高
切土		盛土	
断面積	17.1m ²	断面積	路体
		断面積	路体
作業土工			
床積	11.1m ²	盛土	6.6m ²
		埋戻	1.3m ²

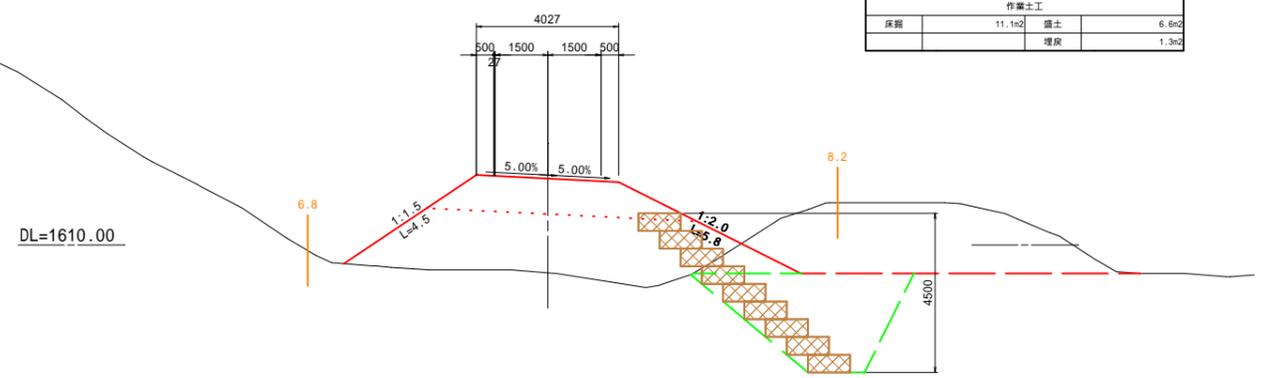

令和6年度上高地管理用道路整備工事(4工区)			
番	11/18	横断図(8)	縮尺 図示
松本市 安曇(上高地)			
松本市			

横断図(9)

A1 S=1:100
A3 S=1:200

SP11 (NO.21+19.959)

GH=1609.47
FH=1610.500


SP11 (NO.21+19.959)			
地盤高	1609.47	土工高	計画高
切土		盛土	
断面積	0.0m ²	断面積	路面 5.7m ²
		断面積	路体 1.8m ²
作業土工			
床積	3.1m ²	盛土	0.2m ²
		埋戻	0.9m ²

EC10 (NO.20+14.741)

GH=1608.07
FH=1610.753

EC10 (NO.20+14.741)			
地盤高	1608.07	土工高	計画高
切土		盛土	
断面積	0.0m ²	断面積	路面 5.7m ²
		断面積	路体 13.5m ²
作業土工<type-2>			
床積	15.6m ²	盛土	10.4m ²
		埋戻	1.3m ²
作業土工<type-1>			
床積	2.9m ²	盛土	0.6m ²
		埋戻	0.9m ²

DL=1610.00

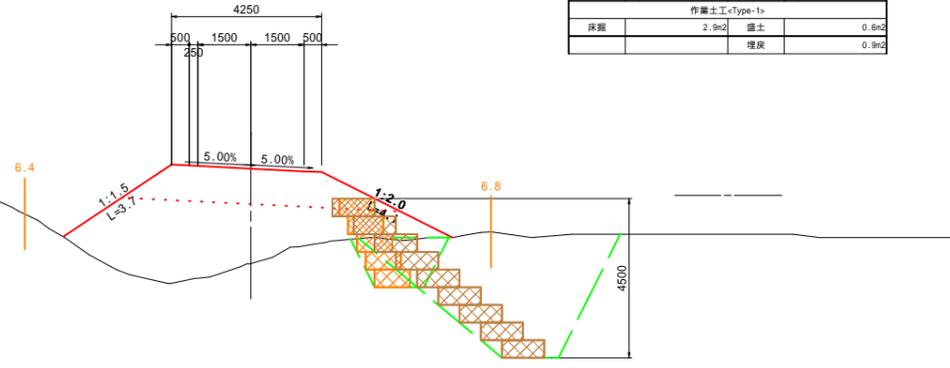


BC11 (NO.21+2.129)


GH=1608.32
FH=1610.679

BC11 (NO.21+2.129)			
地盤高	1608.32	土工高	計画高
切土		盛土	
断面積	0.0m ²	断面積	路面 8.7m ²
		断面積	路体 11.5m ²
作業土工			
床積	1.2m ²	盛土	0.0m ²
		埋戻	0.7m ²

DL=1610.00

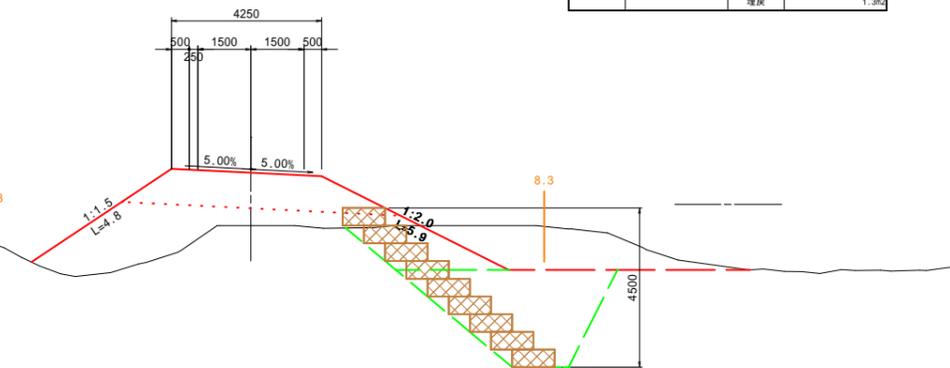

DL=1610.00

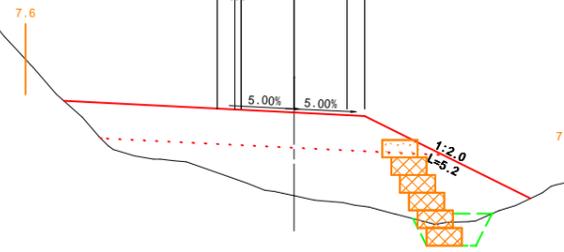


NO.21


GH=1607.92
FH=1610.700

NO.21			
地盤高	1607.92	土工高	計画高
切土		盛土	
断面積	0.0m ²	断面積	路面 5.7m ²
		断面積	路体 12.8m ²
作業土工			
床積	2.4m ²	盛土	0.6m ²
		埋戻	0.9m ²

DL=1610.00

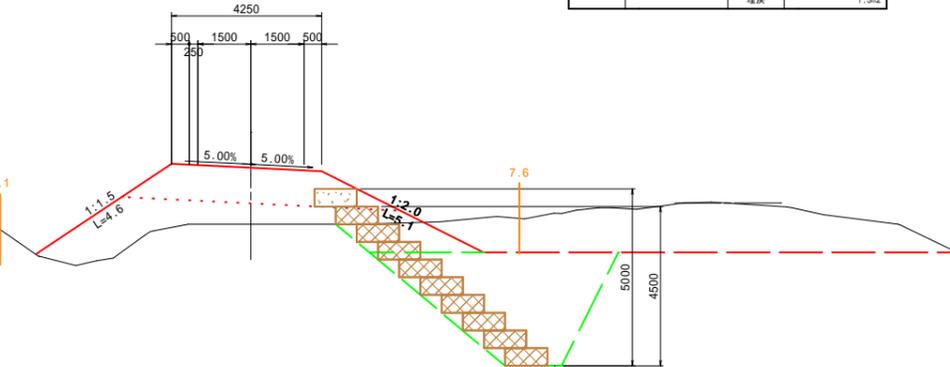


DL=1610.00

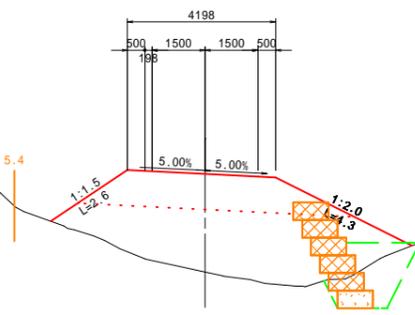


令和6年度上高地管理用道路整備工事(4工区)			
番	12/18	横断図(9)	縮尺 図示
松本市 安曇(上高地)			
松本市			

横断図 (10)


A1 S=1:100
A3 S=1:200

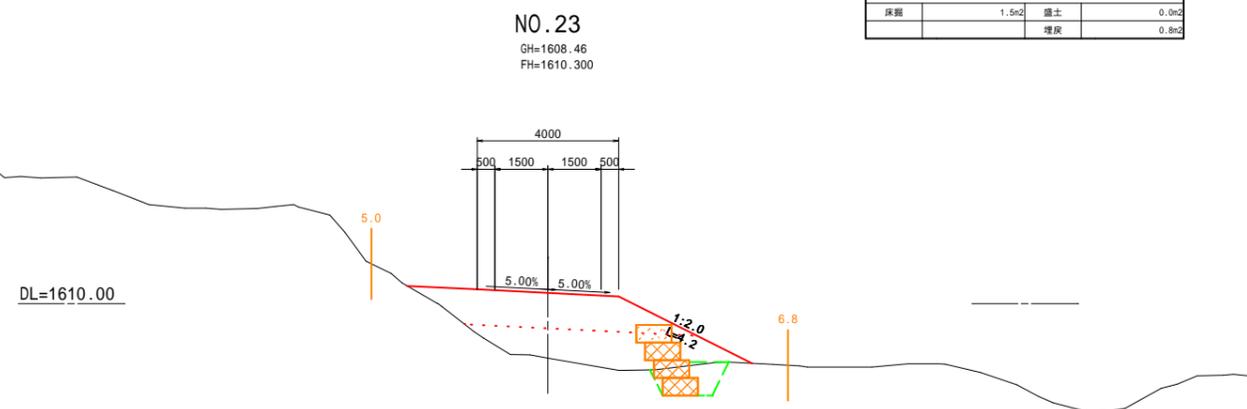


NO.23			
地盤高	1608.46	土工高	計画高
切土		盛土	1610.300
断面積	0.0m ²	断面積	路体 6.0m ²
		断面積	路体 5.1m ²
作業土工			
床掘	1.5m ²	盛土	0.0m ²
		埋戻	0.8m ²

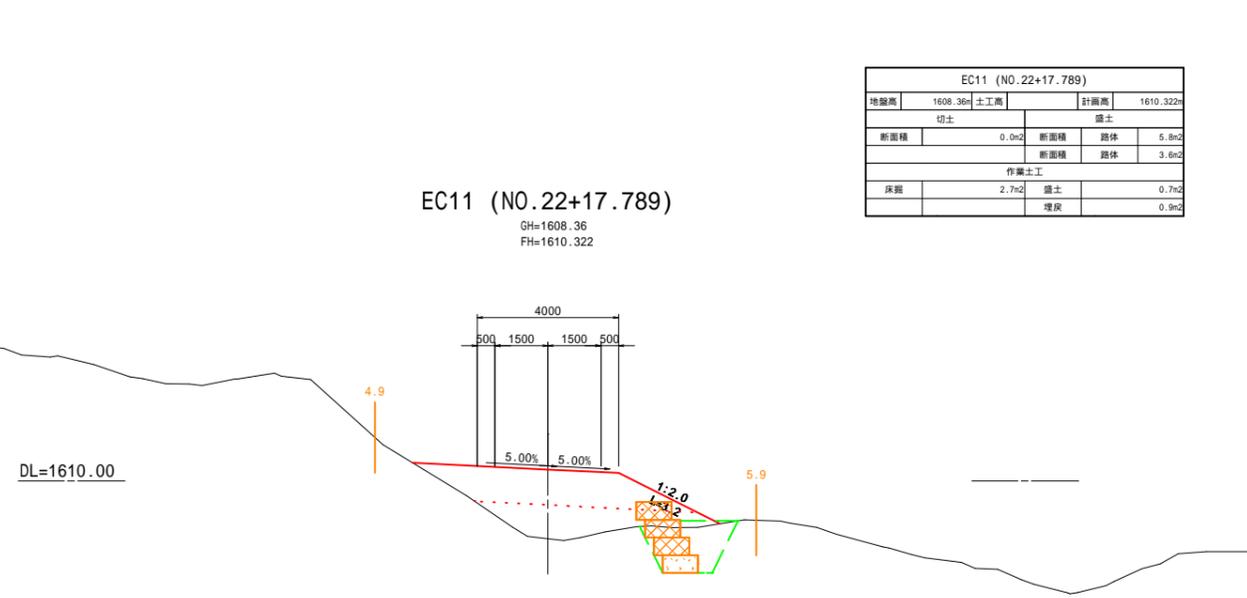


EC11 (NO.22+17.789)			
地盤高	1608.36	土工高	計画高
切土		盛土	1610.322
断面積	0.0m ²	断面積	路体 5.8m ²
		断面積	路体 3.6m ²
作業土工			
床掘	2.7m ²	盛土	0.7m ²
		埋戻	0.9m ²

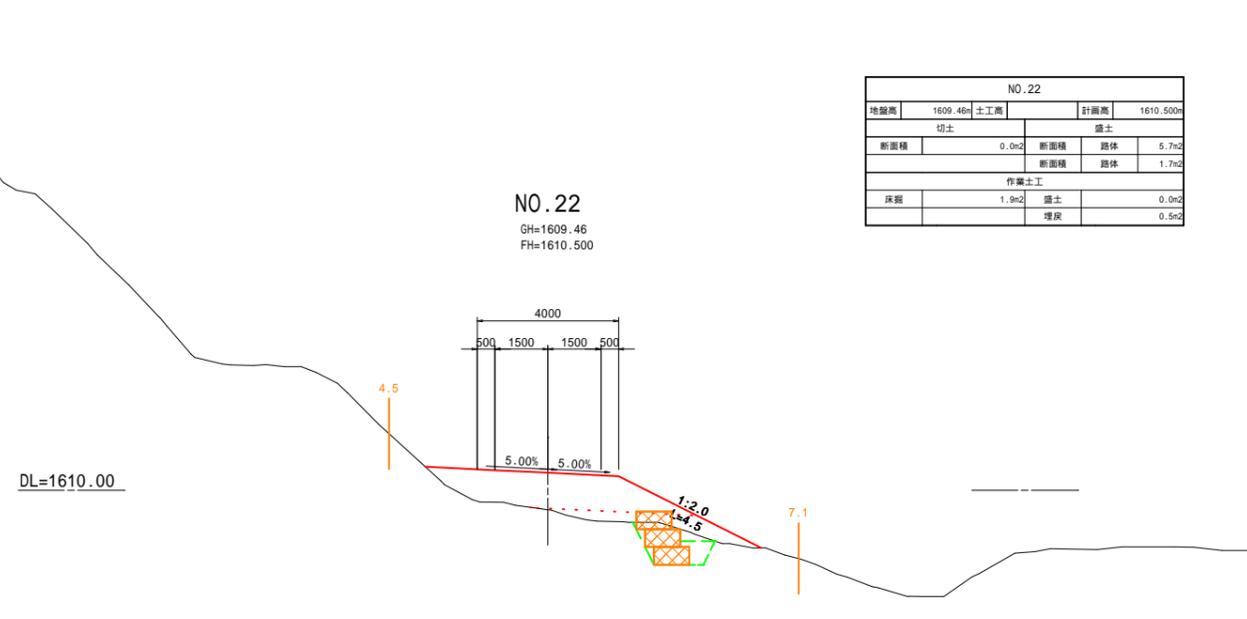


NO.22			
地盤高	1609.46	土工高	計画高
切土		盛土	1610.500
断面積	0.0m ²	断面積	路体 5.7m ²
		断面積	路体 1.7m ²
作業土工			
床掘	1.9m ²	盛土	0.0m ²
		埋戻	0.5m ²

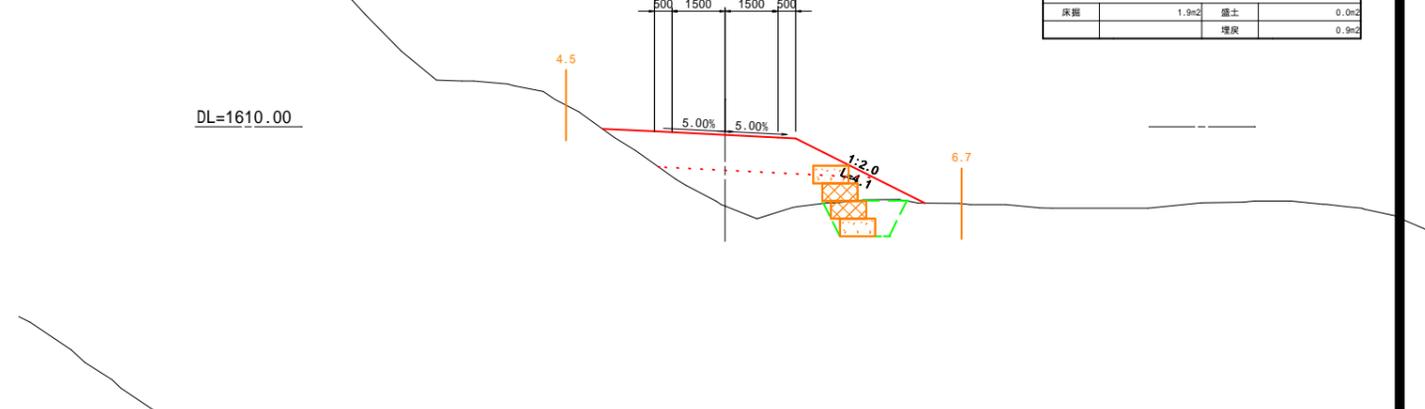

SP12 (NO.24+1.156)			
地盤高	1607.76	土工高	計画高
切土		盛土	1609.771
断面積	0.0m ²	断面積	路体 5.5m ²
		断面積	路体 4.7m ²
作業土工			
床掘	1.9m ²	盛土	0.0m ²
		埋戻	0.9m ²

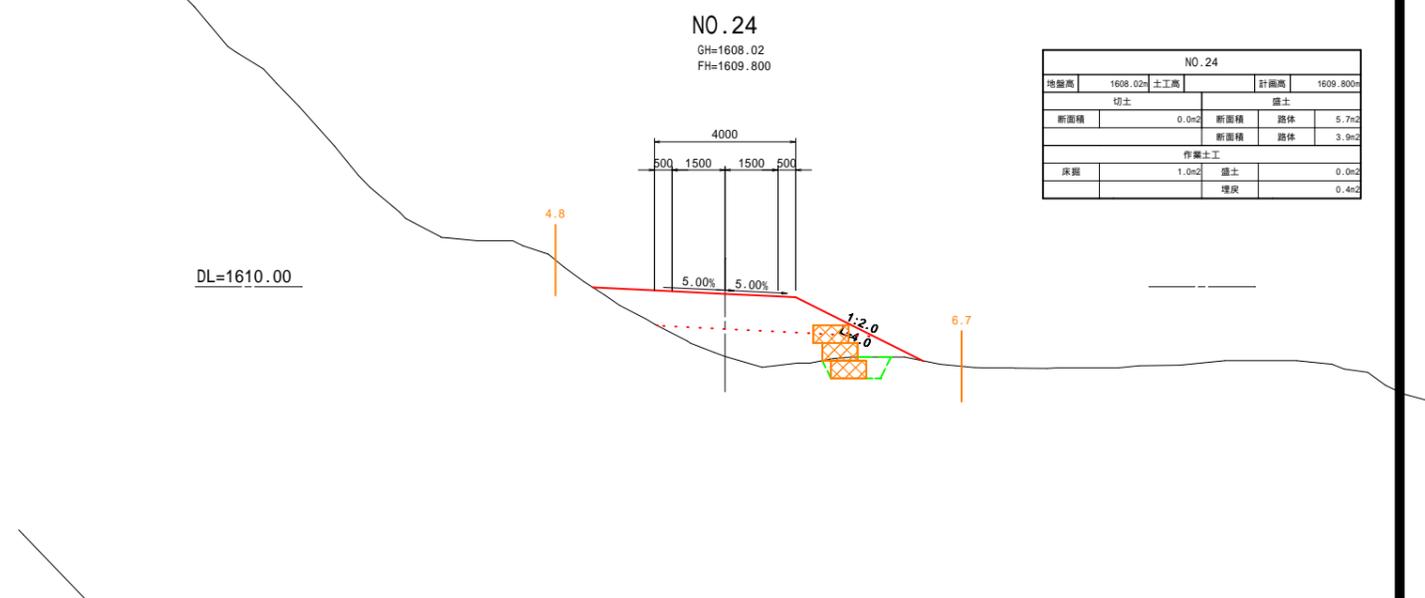

NO.24			
地盤高	1608.02	土工高	計画高
切土		盛土	1609.800
断面積	0.0m ²	断面積	路体 5.7m ²
		断面積	路体 3.9m ²
作業土工			
床掘	1.0m ²	盛土	0.0m ²
		埋戻	0.4m ²

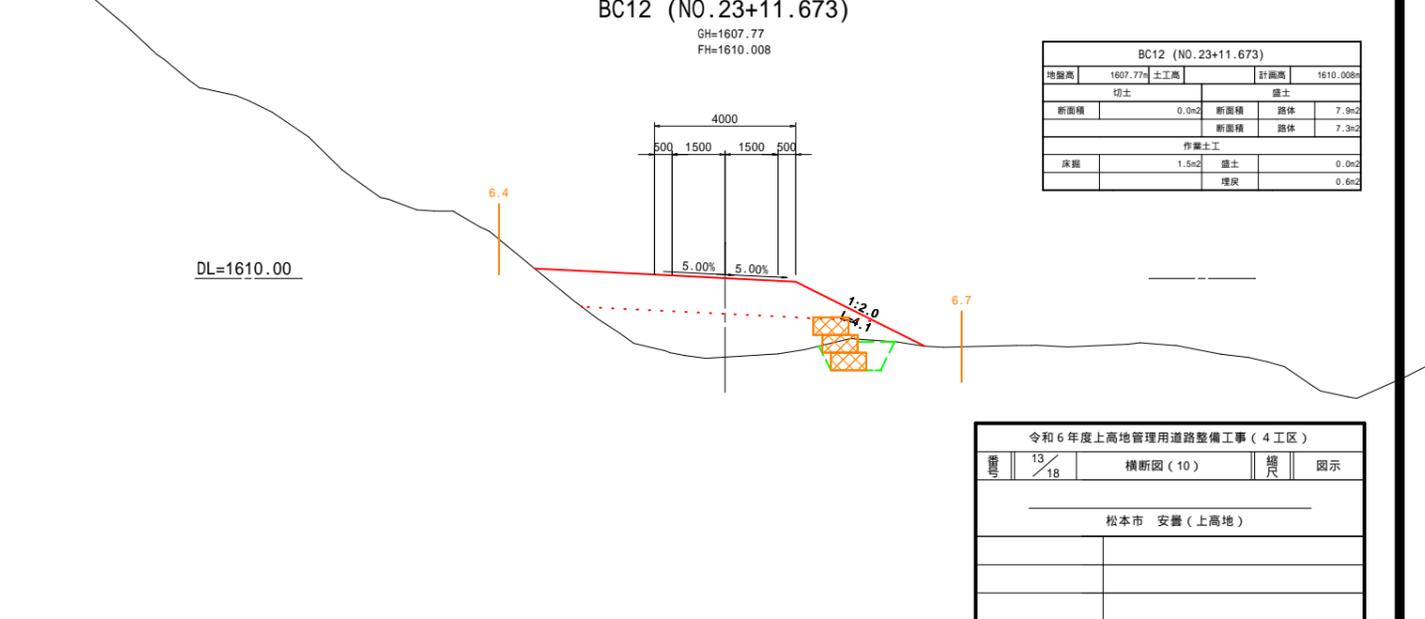

BC12 (NO.23+11.673)			
地盤高	1607.77	土工高	計画高
切土		盛土	1610.008
断面積	0.0m ²	断面積	路体 7.9m ²
		断面積	路体 7.3m ²
作業土工			
床掘	1.5m ²	盛土	0.0m ²
		埋戻	0.6m ²

令和6年度上高地管理用道路整備工事(4工区)			
番	13	横断図(10)	縮尺 図示
松本市 安曇(上高地)			
松本市			

横断図 (11)

A1 S=1:100
A3 S=1:200


SP13 (NO.27+5.948)

GH=1610.08
FH=1610.049

SP13 (NO.27+5.948)			
地盤高	1610.08	土工高	計画高
切土		盛土	1610.049
断面積	0.3m ²	断面積	0.0m ²
		路面積	0.0m ²

NO.26			
地盤高	1608.88	土工高	計画高
切土		盛土	1609.000
断面積	0.0m ²	断面積	0.7m ²
		路面積	0.0m ²


NO.26
GH=1608.88
FH=1609.000

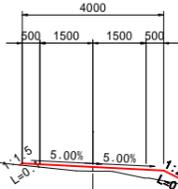

DL=1610.00

NO.25			
地盤高	1607.70	土工高	計画高
切土		盛土	1609.300
断面積	0.0m ²	断面積	5.8m ²
		路面積	2.7m ²
作業土工			
床掘	1.5m ²	盛土	0.0m ²
		埋戻	0.7m ²


NO.25
GH=1607.70
FH=1609.300

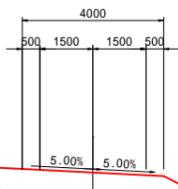

DL=1610.00

NO.27			
地盤高	1609.90	土工高	計画高
切土		盛土	1609.900
断面積	0.1m ²	断面積	0.3m ²
		路面積	0.0m ²


NO.27
GH=1609.90
FH=1609.900

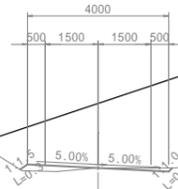

DL=1610.00

EC12 (NO.24+10.639)			
地盤高	1607.79	土工高	計画高
切土		盛土	1609.534
断面積	0.0m ²	断面積	5.1m ²
		路面積	4.0m ²
作業土工			
床掘	0.9m ²	盛土	0.0m ²
		埋戻	0.5m ²

EC12 (NO.24+10.639)
GH=1607.79
FH=1609.534

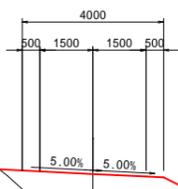


DL=1610.00

BC13 (NO.26+16.829)			
地盤高	1609.70	土工高	計画高
切土		盛土	1609.726
断面積	0.3m ²	断面積	0.2m ²
		路面積	0.0m ²

BC13 (NO.26+16.829)

GH=1609.70
FH=1609.726

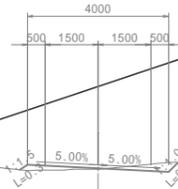



DL=1610.00

令和6年度上高地管理用道路整備工事(4工区)			
番	14/18	横断図(11)	縮尺 図示
松本市 安曇(上高地)			
松本市			

道路保護構造物工展開図 (その1)

(参考図)

H=1:200
V=1:100

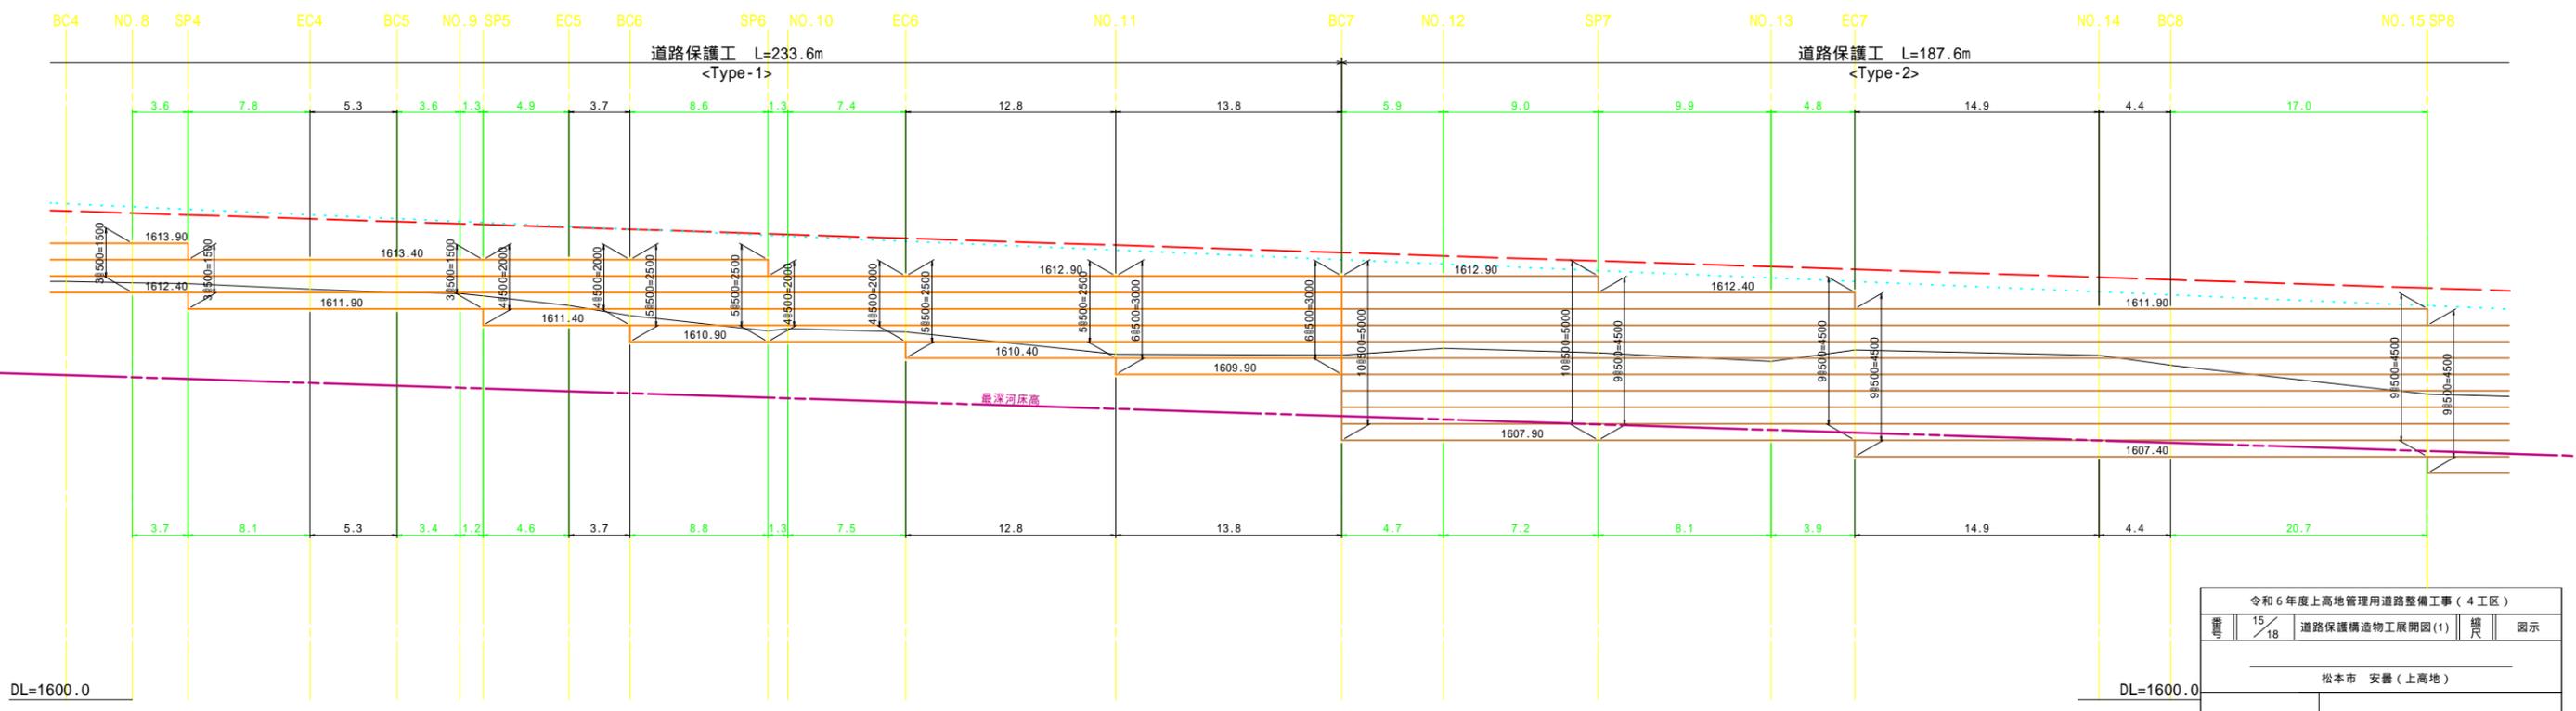
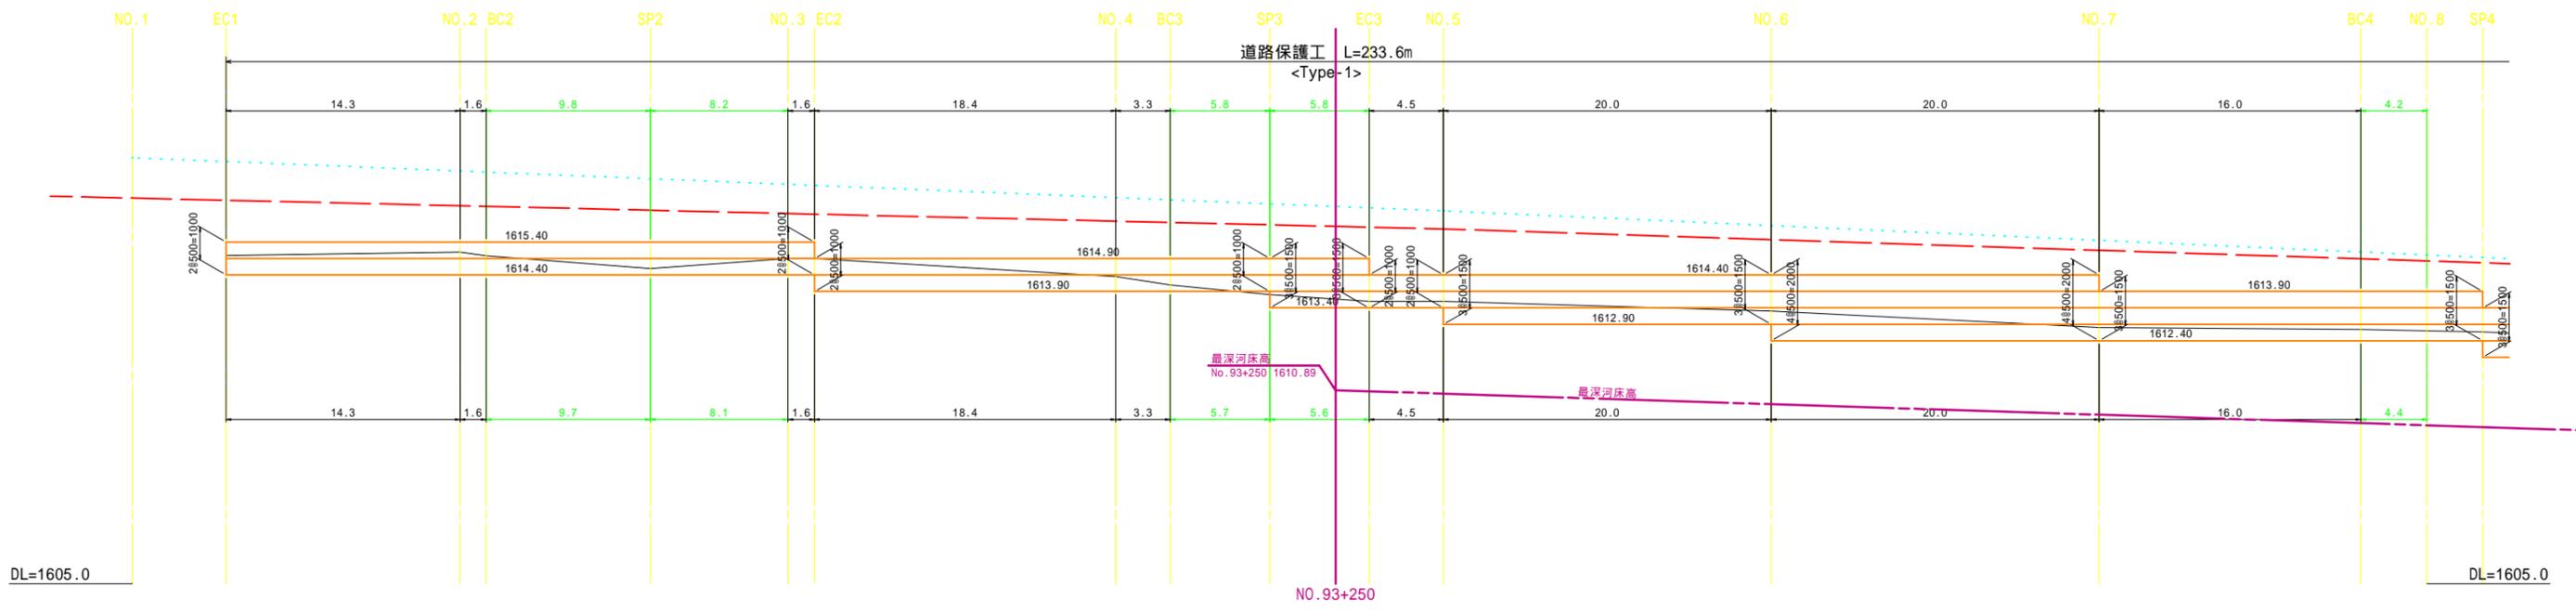


令和6年度上高地管理用道路整備工事(4工区)			
番号	15/18	道路保護構造物工展開図(1)	橋尺 図示
松本市 安曇(上高地)			
松本市			

道路保護構造物展開図 (その2)

(参考図)



H=1:200
V=1:100

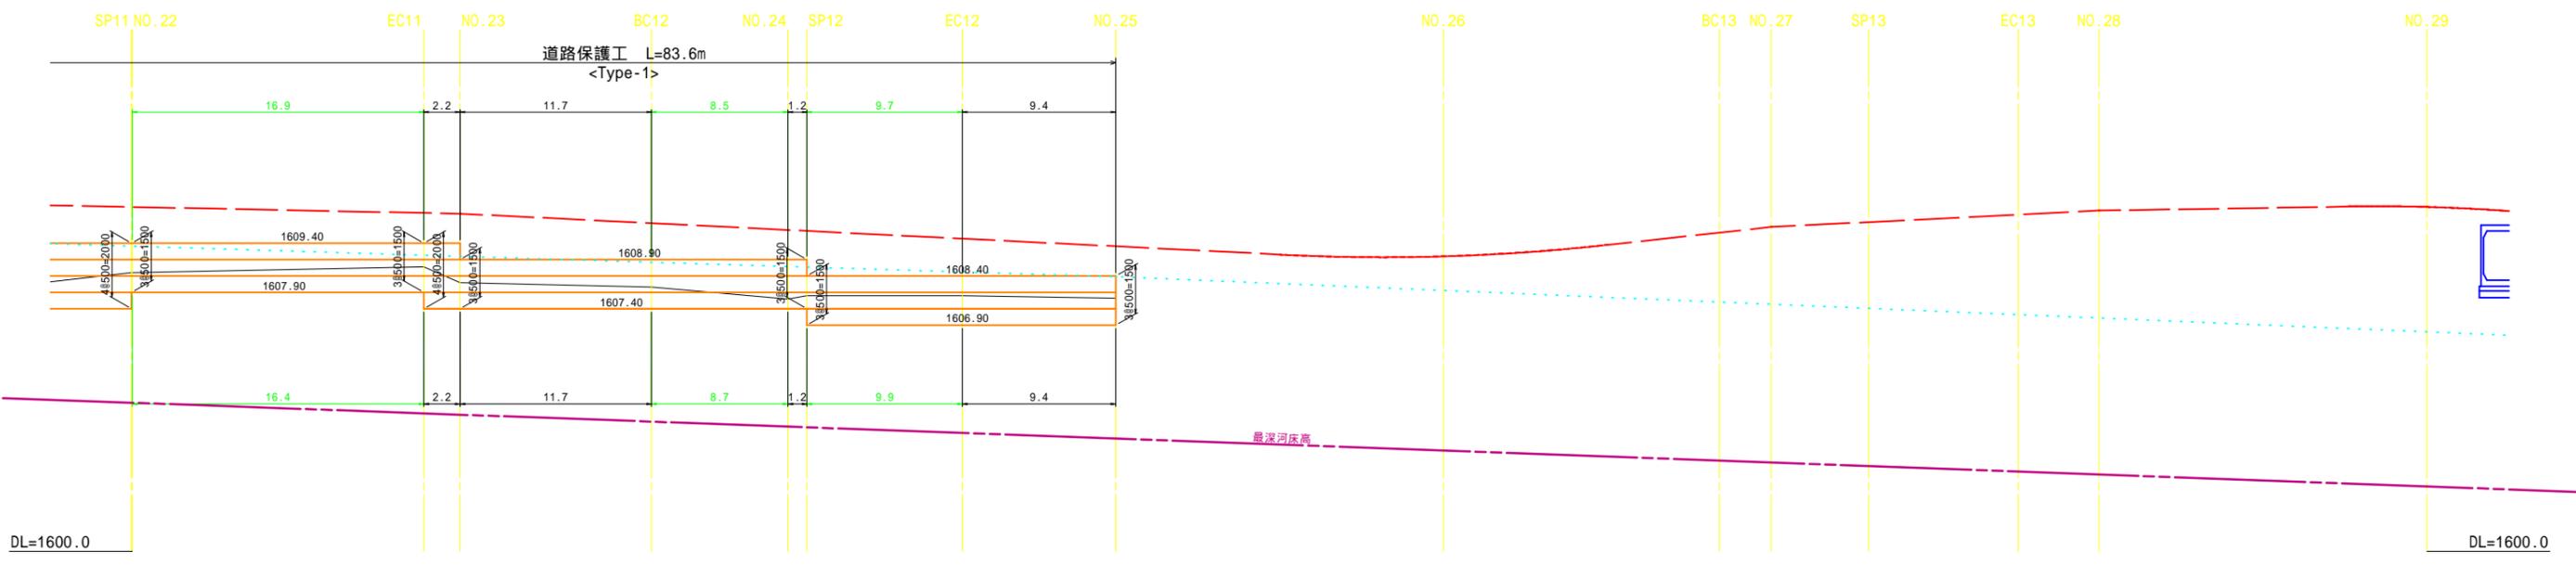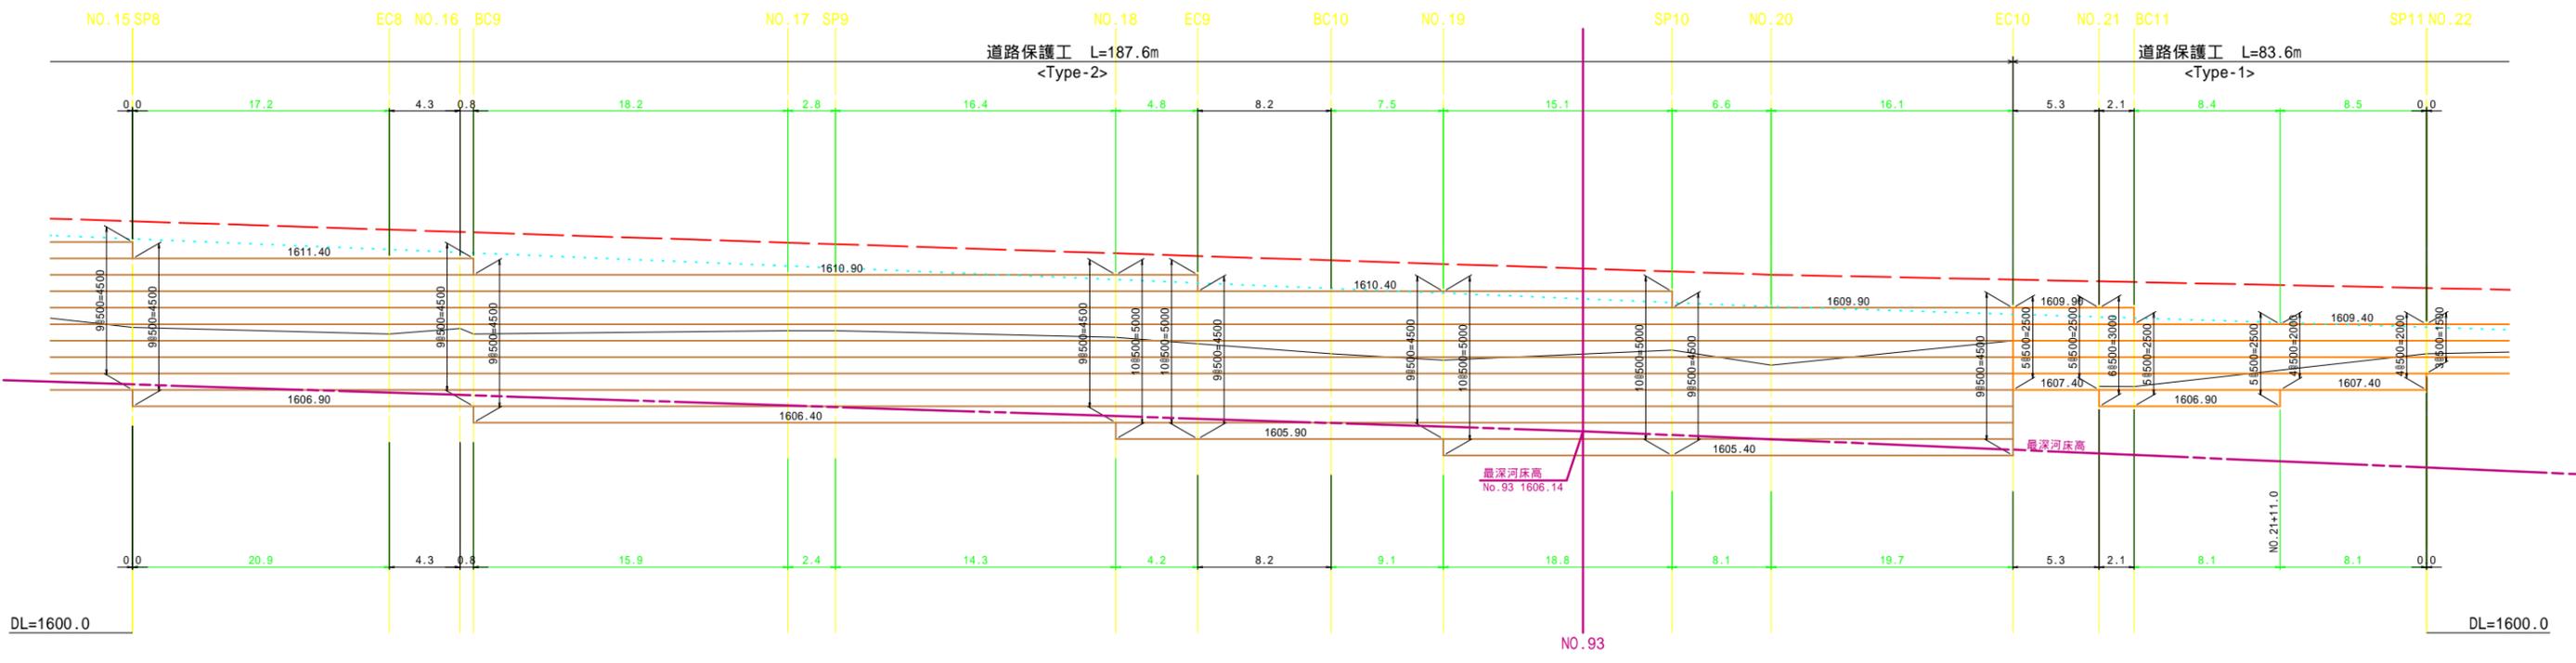

令和6年度上高地管理用道路整備工事(4工区)			
番	16	18	図示
道路保護構造物展開図(2)			
松本市 安曇(上高地)			
松本市			

仮設平面図 <参考図>

A1:S=1:2500
A3:S=1:5000

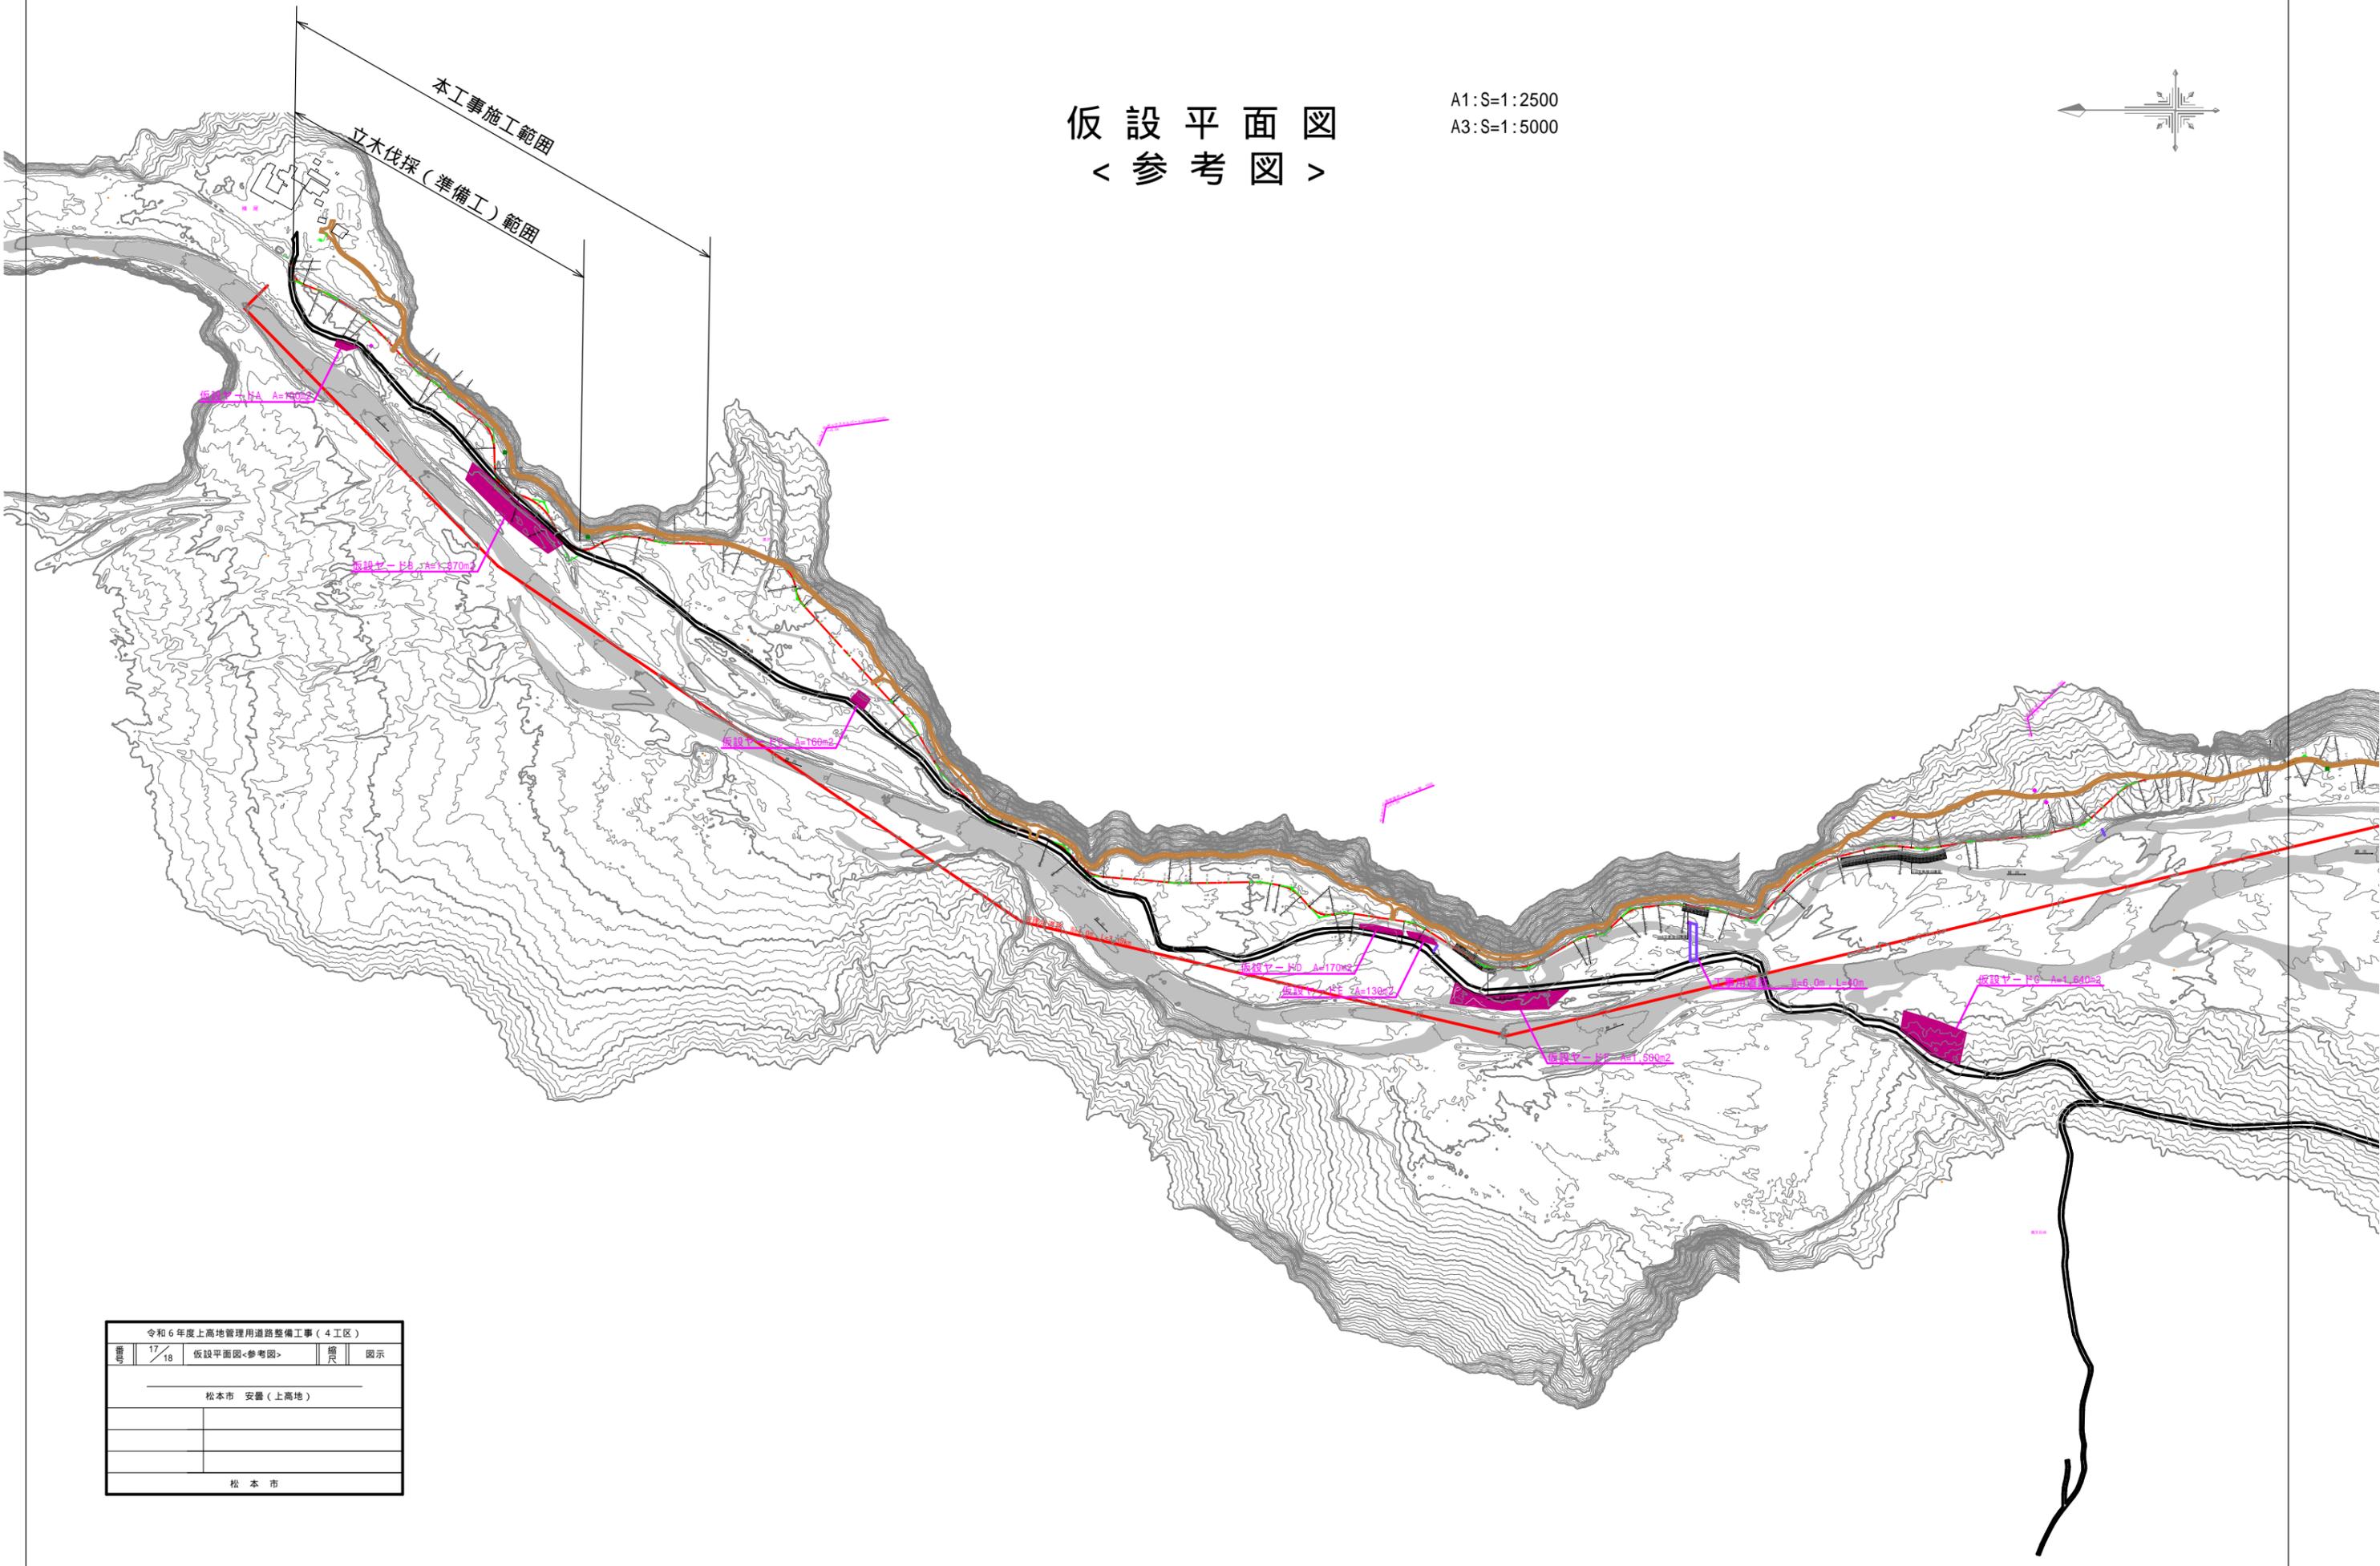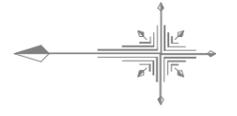

令和6年度上高地管理用道路整備工事(4工区)			
図番	17 / 18	仮設平面図<参考図>	図示
松本市 安曇(上高地)			
松本市			

