平面図 1:2000

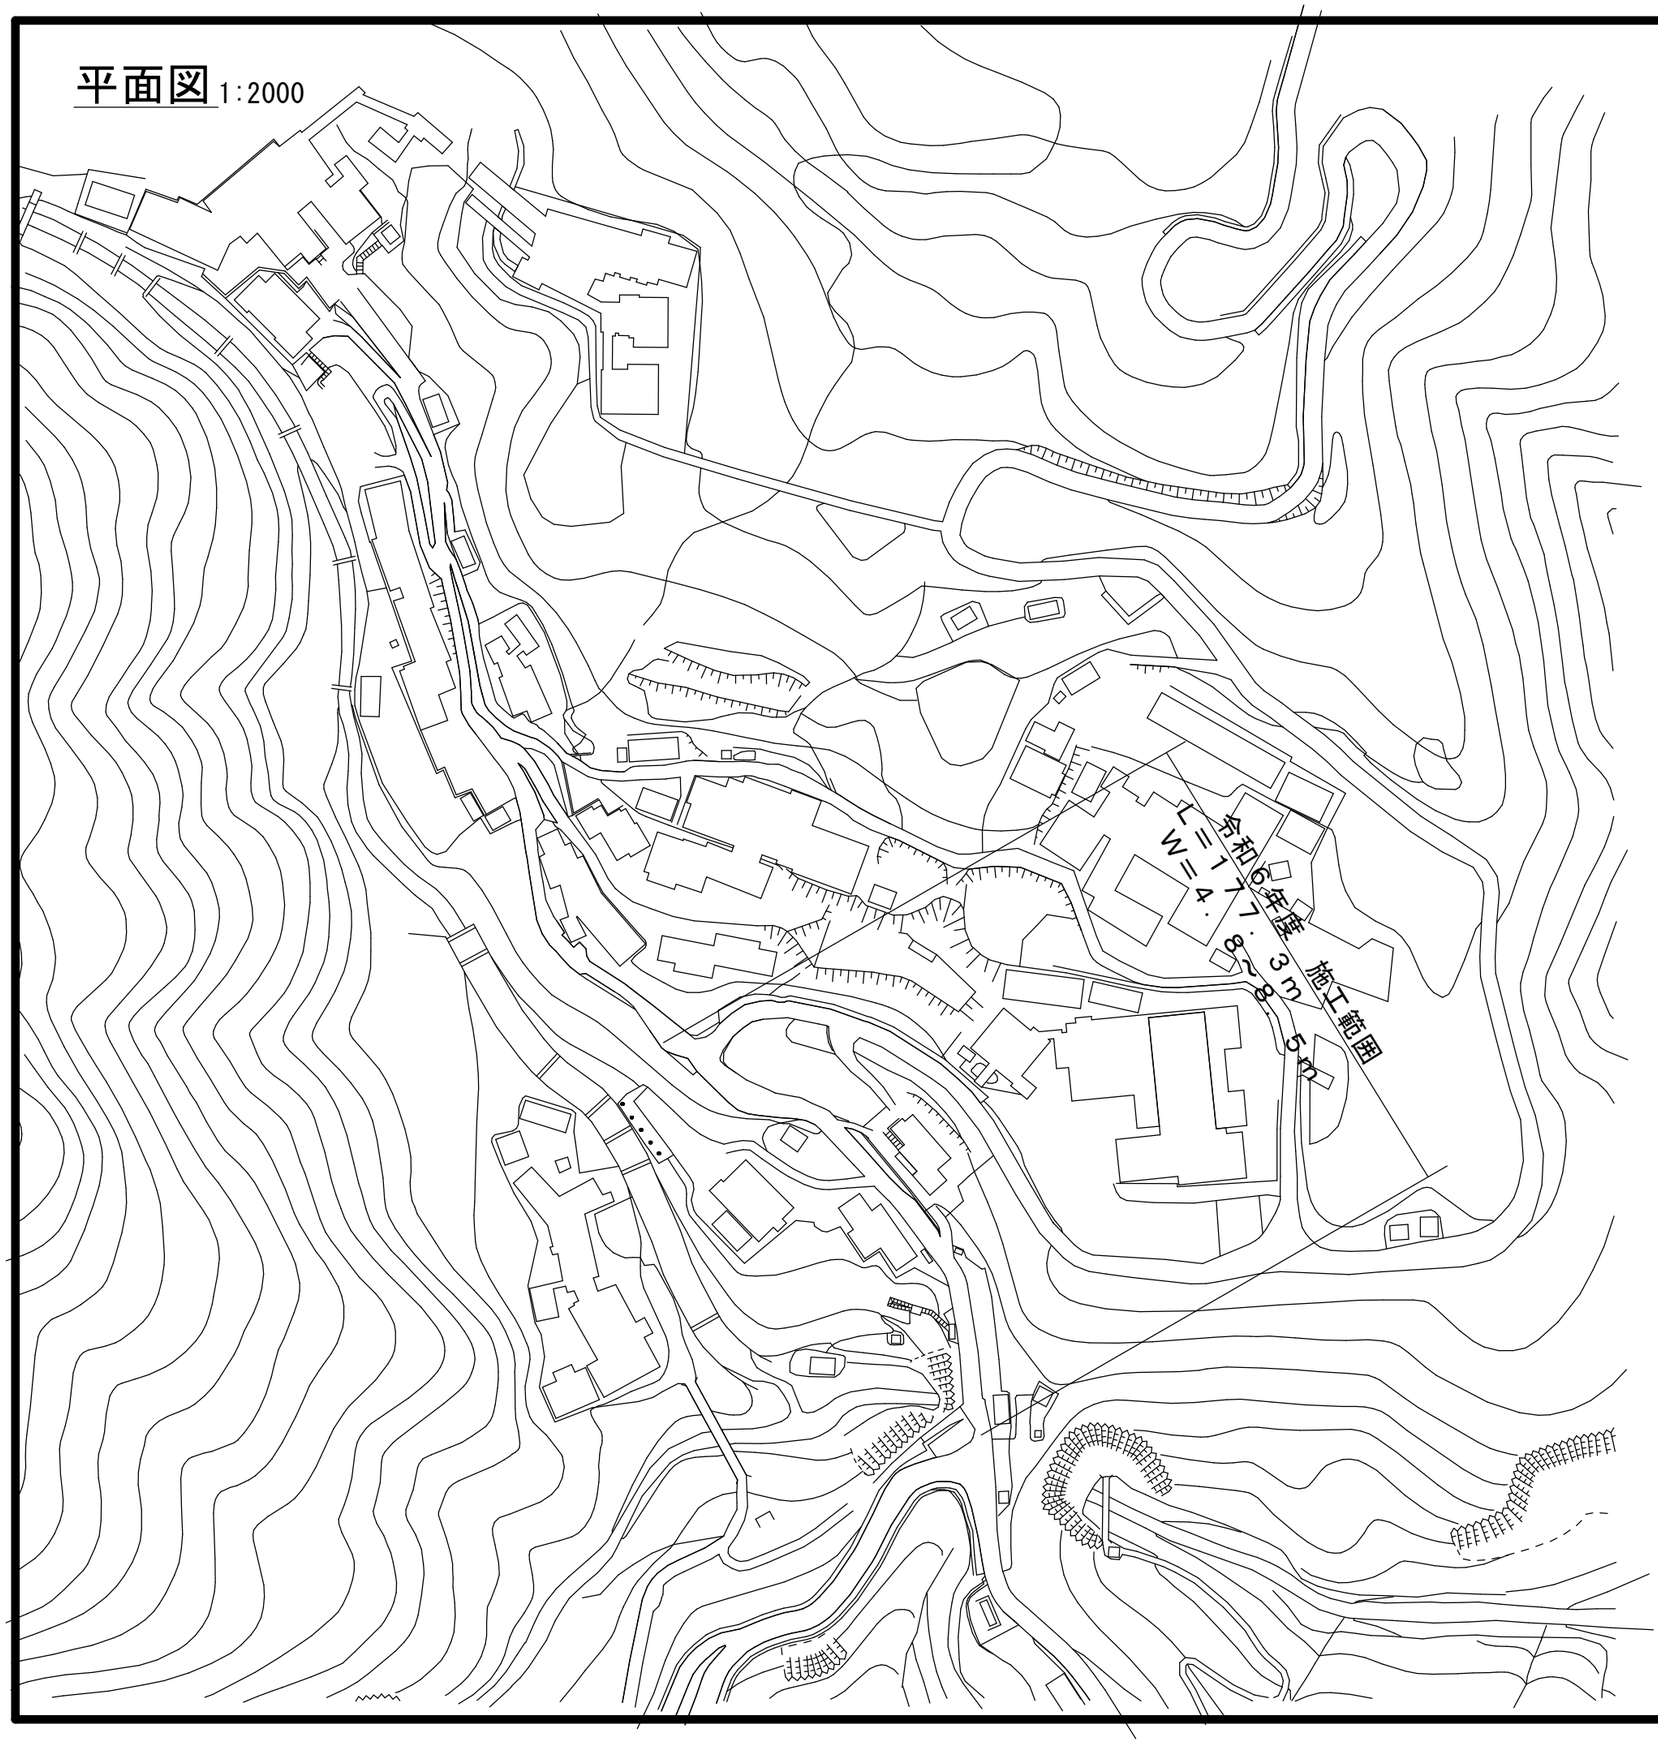

標準断面図

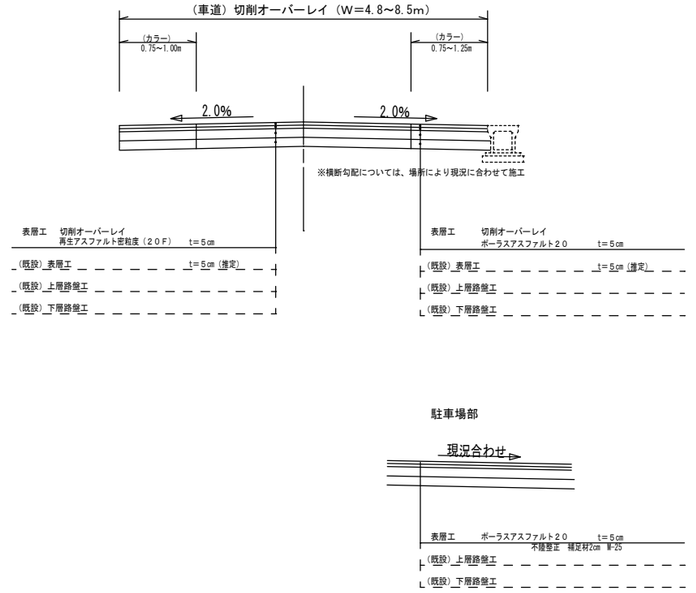

令和６年度　市道白骨１号線舗装工事					
番号	1／2	平面図、標準断面図	縮尺	A3 1:2000 A1 1:1000	
白骨温泉					
松本市安曇（白骨）					
次　長		係　長			
照査		設計		製図	
松本市　総合戦略局　ｱﾙﾌﾟｽﾘｿﾞｰﾄ整備本部					

舗装工展開図（1/1）

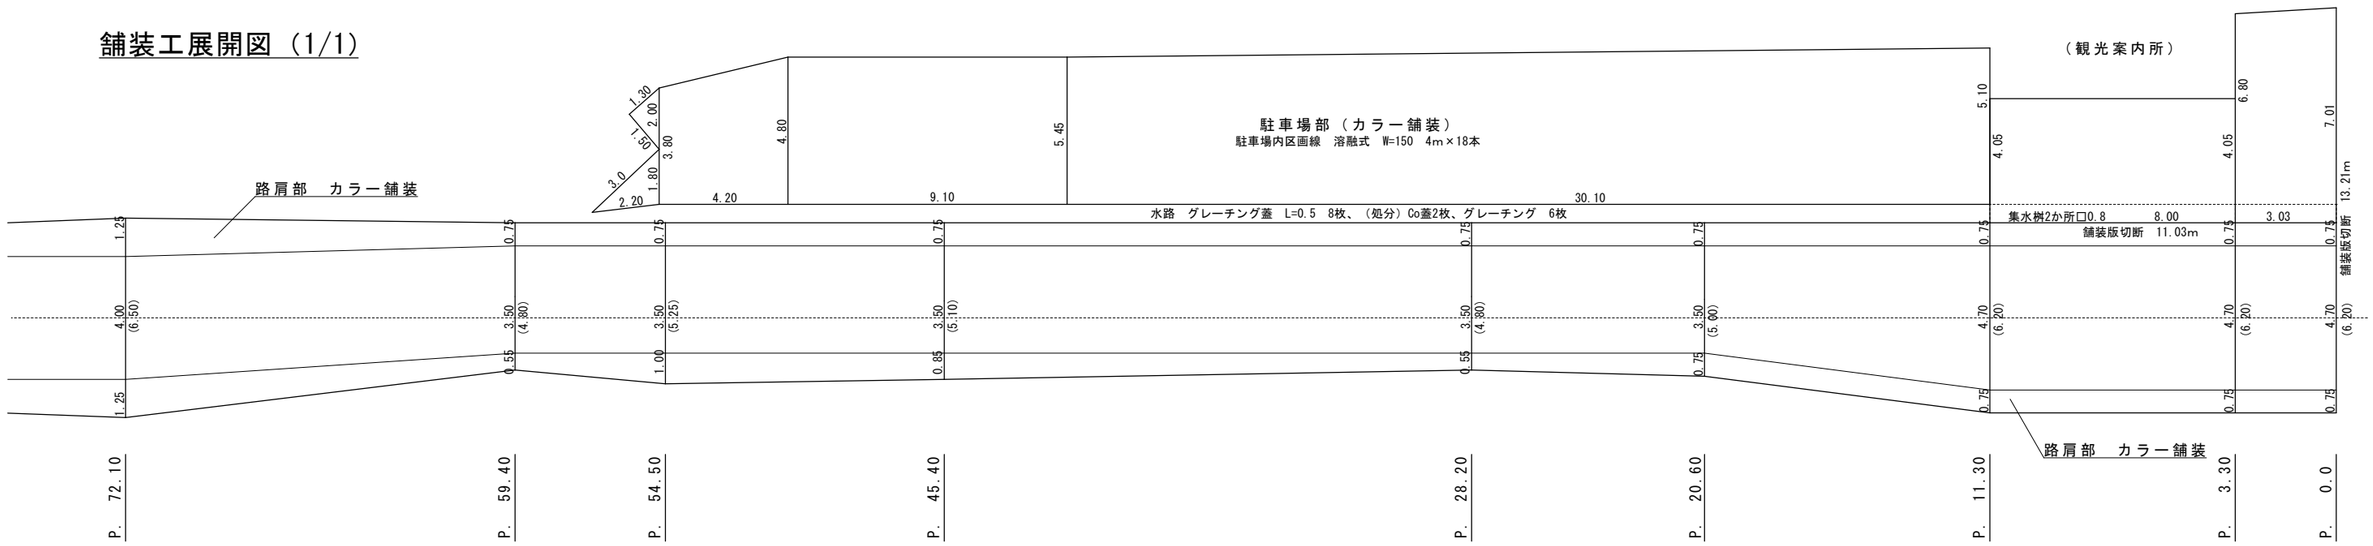

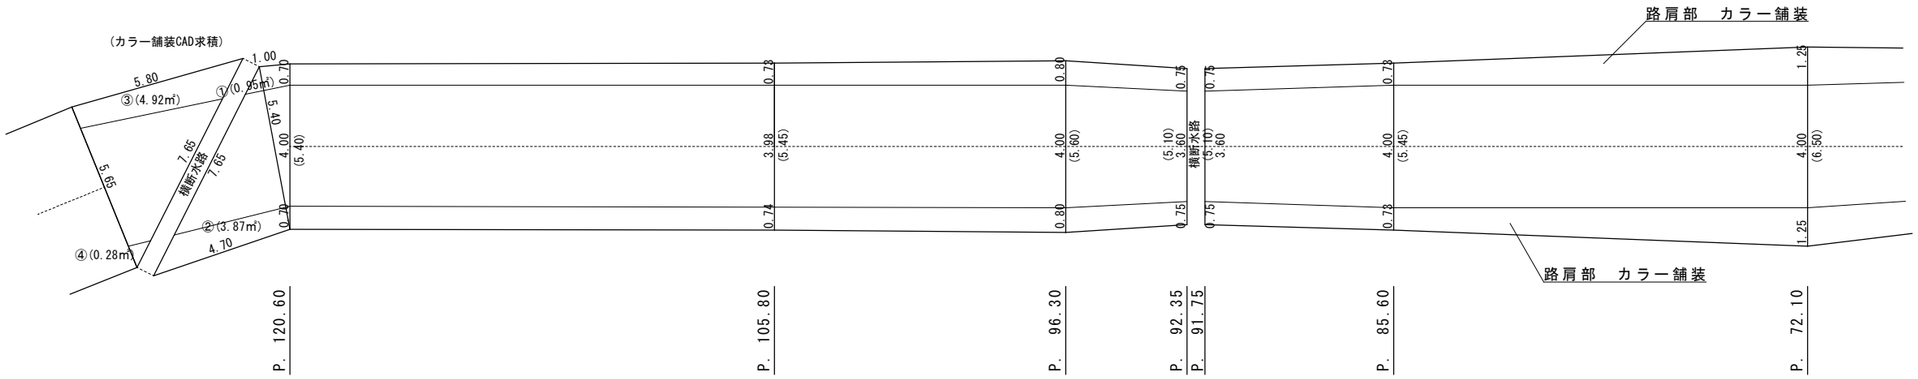

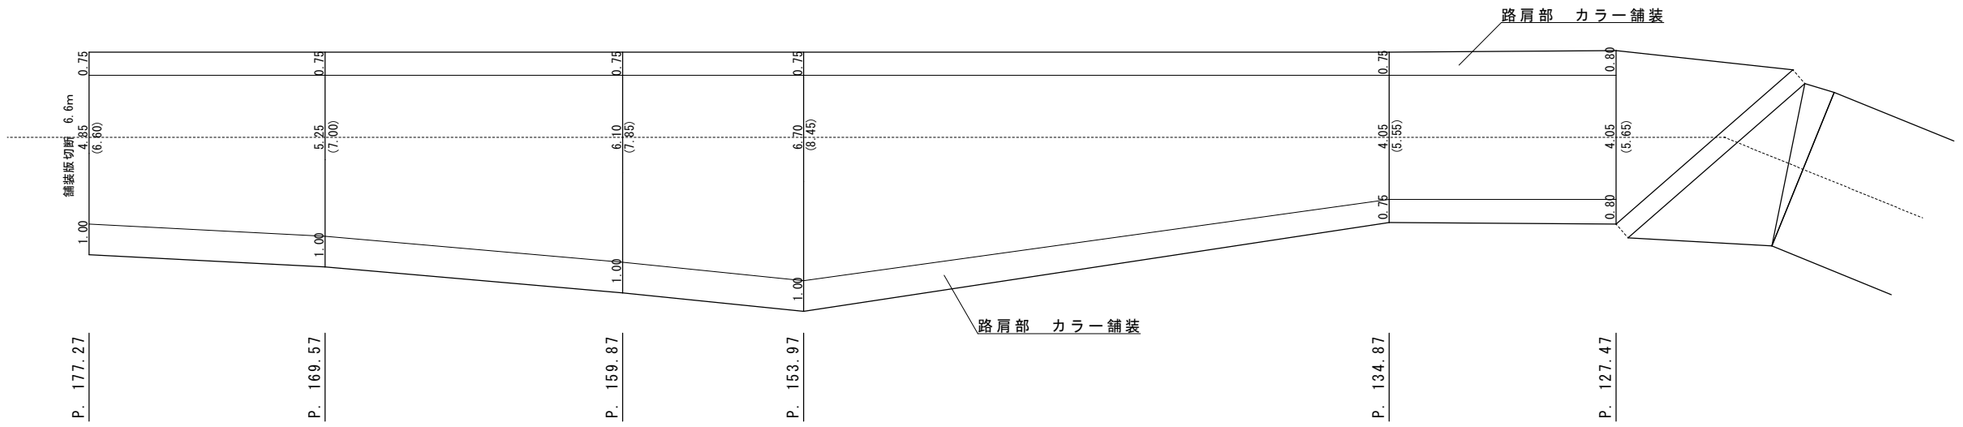

令和６年度　市道白骨１号線舗装工事					
番号	2/2	舗装展開図		縮尺	図示
白骨温泉					
松本市安曇（白骨）					
次　長			係　長		
照査		設計		製図	
松本市　総合戦略局　ｱﾙﾌﾟｽﾘｿﾞｰﾄ整備本部					