# 令和6年度　市道5007号線舗装補修工事

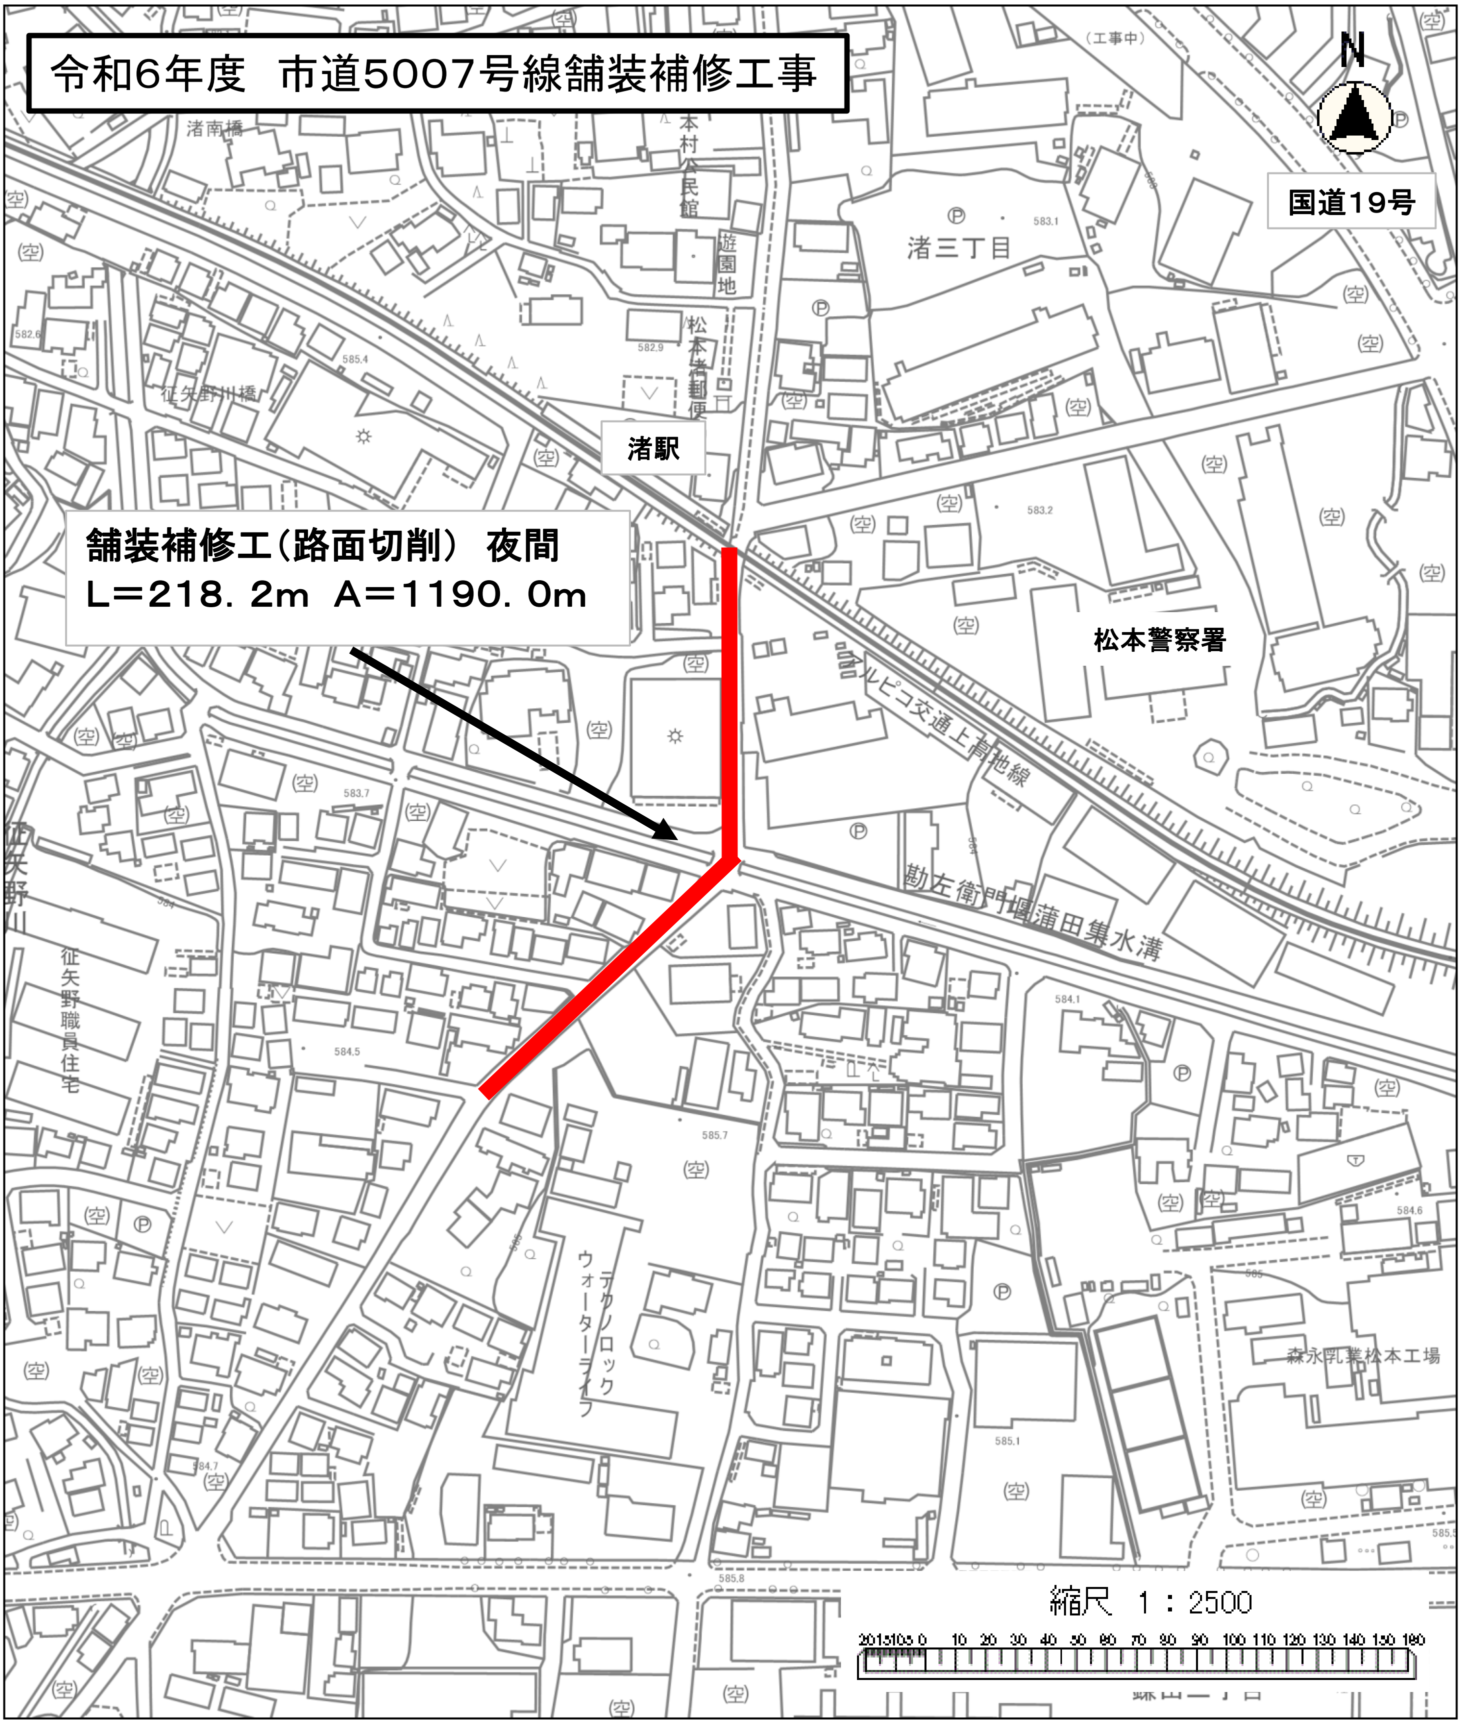

舗装補修工（路面切削）　夜間
L＝218．2m　A＝1190．0m

N
国道19号
(工事中)
渚三丁目
本村公民館
遊園地
松本渚郵便局
渚南橋
征矢野川橋
渚駅
松本警察署
アルピコ交通上高地線
勘左衛門堰蒲田集水溝
征矢野
征矢野職員住宅
テクノロックウォーターライフ
森永乳業松本工場
縮尺　1：2500