



八景山大橋 上部工（A1～A2）工事のお知らせ

長野県松本建設事務所

この度、松本市波田地区および松本市梓川地区において八景山大橋の上部工工事をを行います。
工事に際しまして、皆様方には大変ご迷惑をお掛けいたしますが、何卒ご理解いただきますようお願い申し上げます。
主な作業は非出水期（11月～5月）に行いますが、出水期（6月～10月）も可能な範囲で作業を行います。
安全には十分注意して作業を行います。お気づきの点がございましたら現場代理人 栗田（070-4374-1346）までご連絡いただきますようお願いいたします。

記

- 1 工事名 令和5年度 防災・安全交付金（安全安心）災害防除工事
- 2 路線名 県道278号 大野田梓橋停車場線
- 3 工事場所 長野県松本市波田赤松地内
長野県松本市梓川八景山地内
- 4 工事期間 令和6年 11月1日～令和8年 3月25日
※土日休工（祝日は作業あり）
※進捗状況により土曜日に作業する場合があります。
※詳細な計画工程表は裏面をご覧ください。
- 5 作業時間 午前8：00～午後5：00
※進捗状況によって変更がある場合があります
- 6 その他 道路幅員が狭いため（緑色線着色区間）土砂運搬時には交通誘導員を配置し、大型車両は片側通行で施工します。
同区間では、大型車両の制限速度を30km/hとします。
- 7 施工者 JFEエンジニアリング株式会社
現場代理人 栗田 真輝 携帯：070-4374-1346
監理技術者 片山 博司 携帯：090-3060-2645
現場事務所：長野県松本市波田3094-2
TEL：0263-31-5238
- 8 発注者 長野県松本建設事務所 整備課 整備第三係
（課長） 荻窪
（係長） 小林
（担当） 夏目
TEL：0263-40-1969
E-mail：matsuken-seibi@pref.nagano.lg.jp

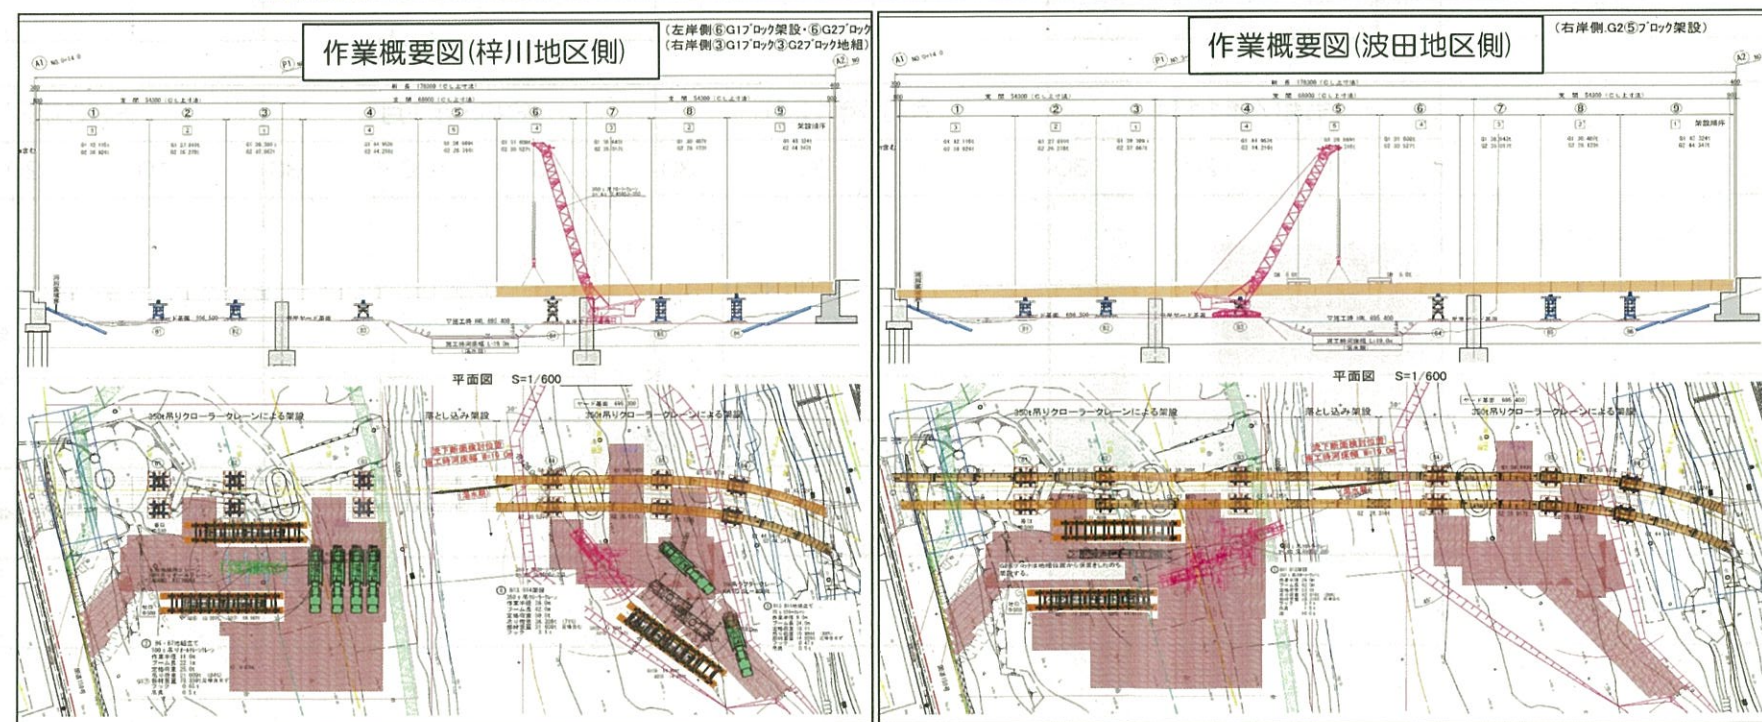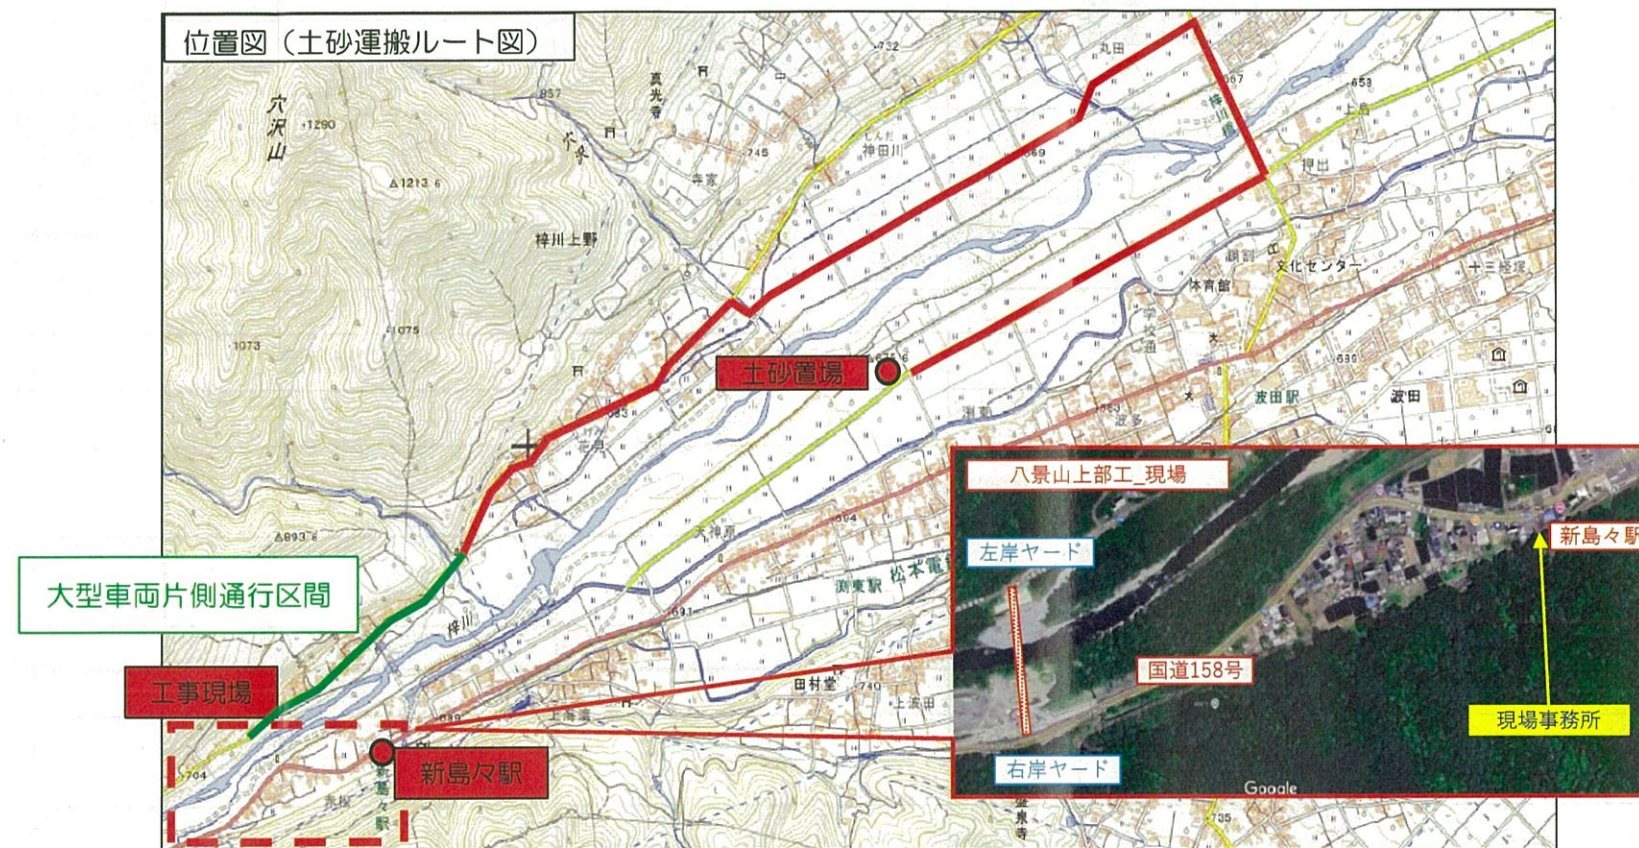

橋梁名称が八景山大橋に決定しました！



計画工程表

