


内田地区簡易オートキャンプ設備付き農園区画図

・水道・電気BOX10ヶ所

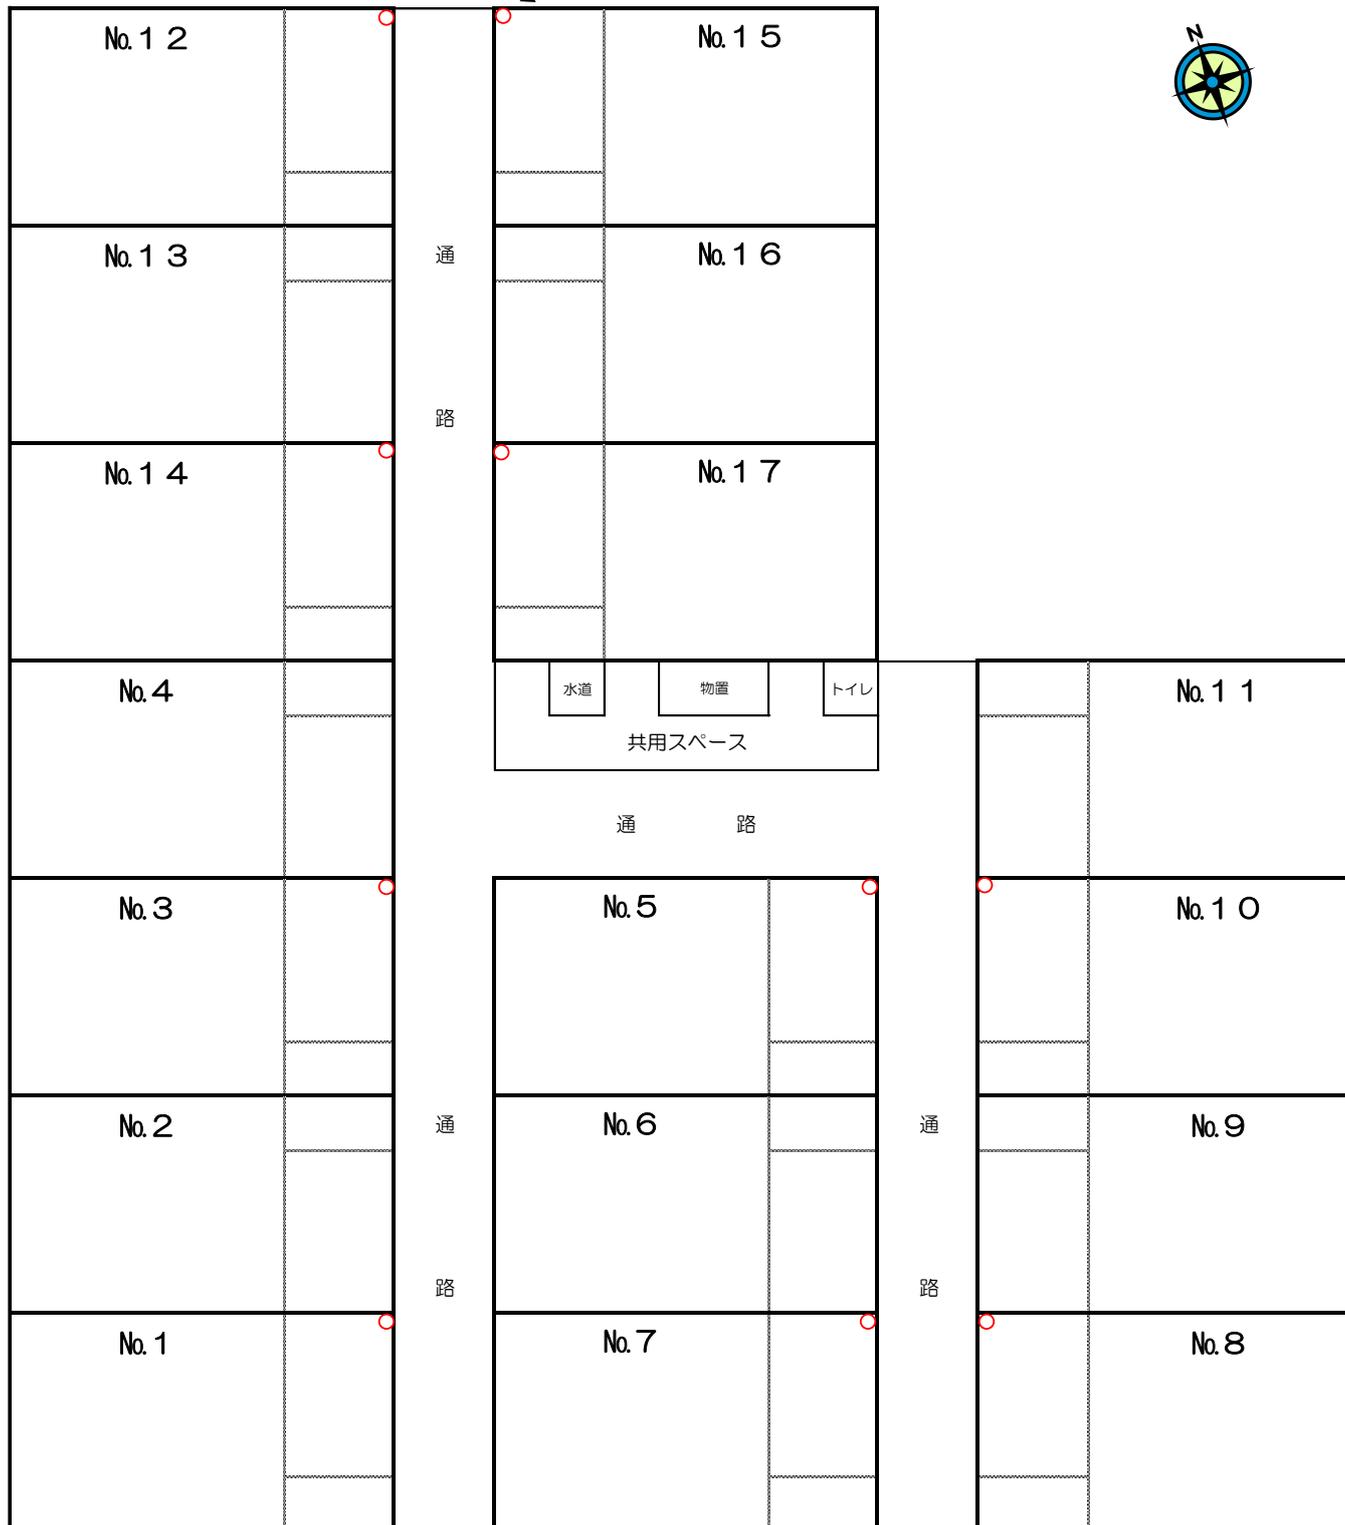

← 山麓線 崖の湯口交差点

道路

崖の湯温泉 →

区画面積250㎡ (畑200㎡、キャンプスペース・駐車場50㎡)



所在地：松本市内田3272 他2筆