


# 松本市惣社土地区画整理事業 施行位置図 A4 : S=1/2000

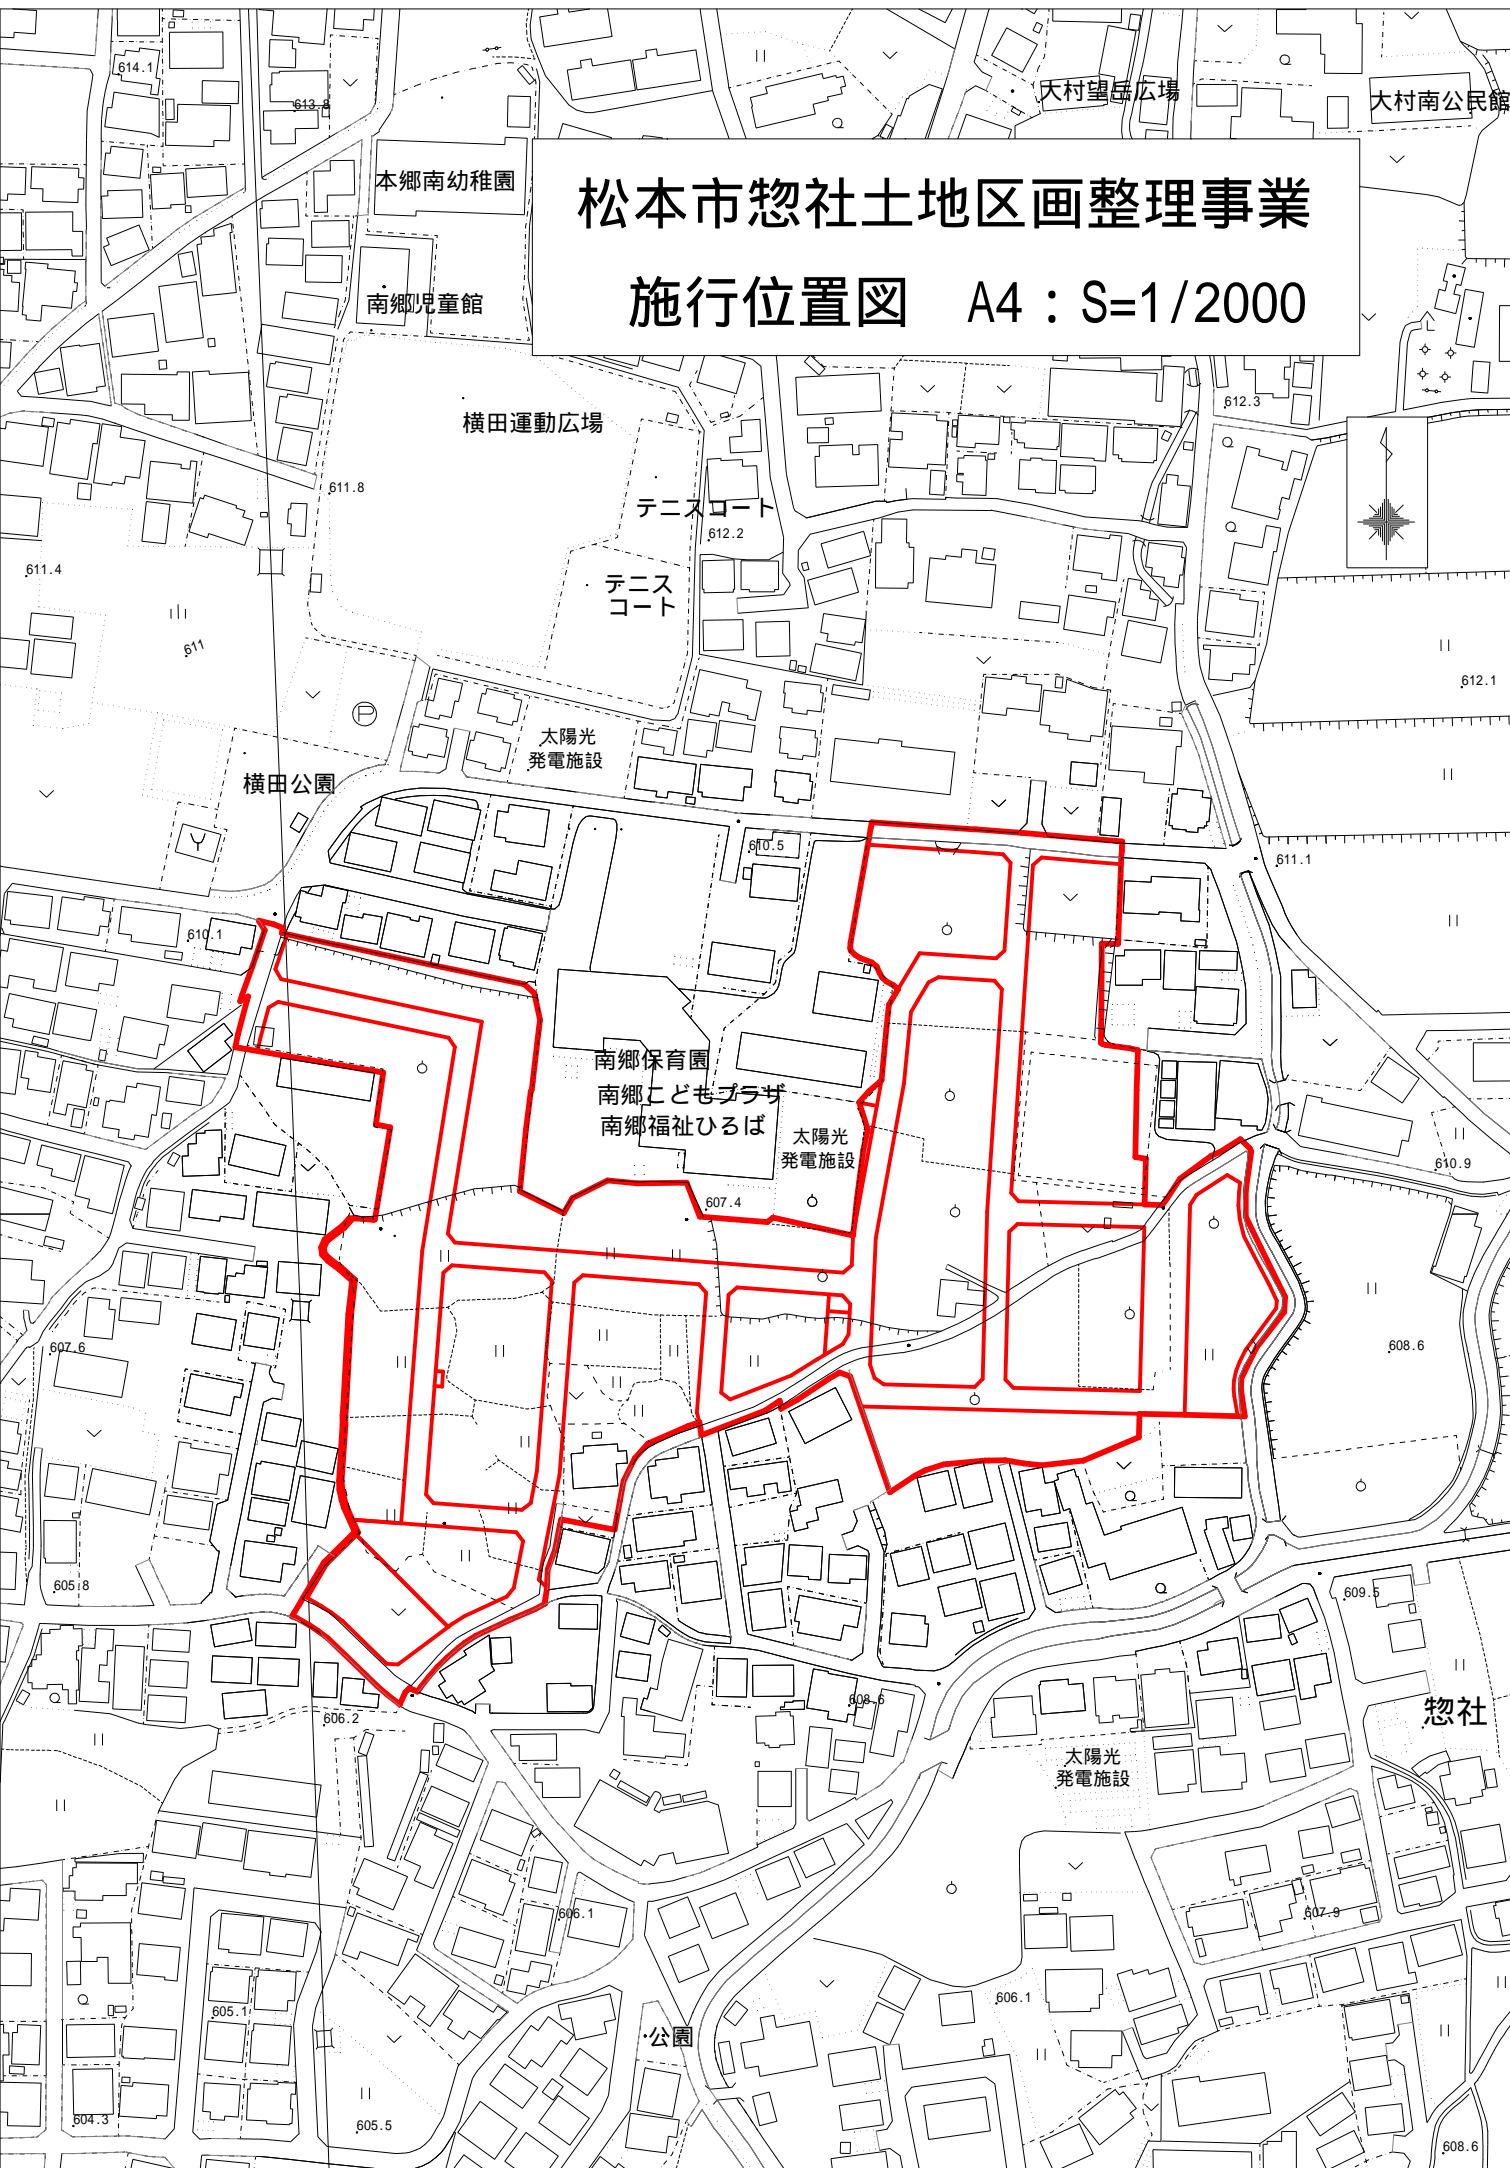

本郷南幼稚園

南郷児童館

横田運動広場

テニスコート

テニスコート

太陽光  
発電施設

横田公園

南郷保育園  
南郷こどもプラザ  
南郷福祉ひろば

太陽光  
発電施設

惣社

太陽光  
発電施設

公園