


松本都市計画図 その1

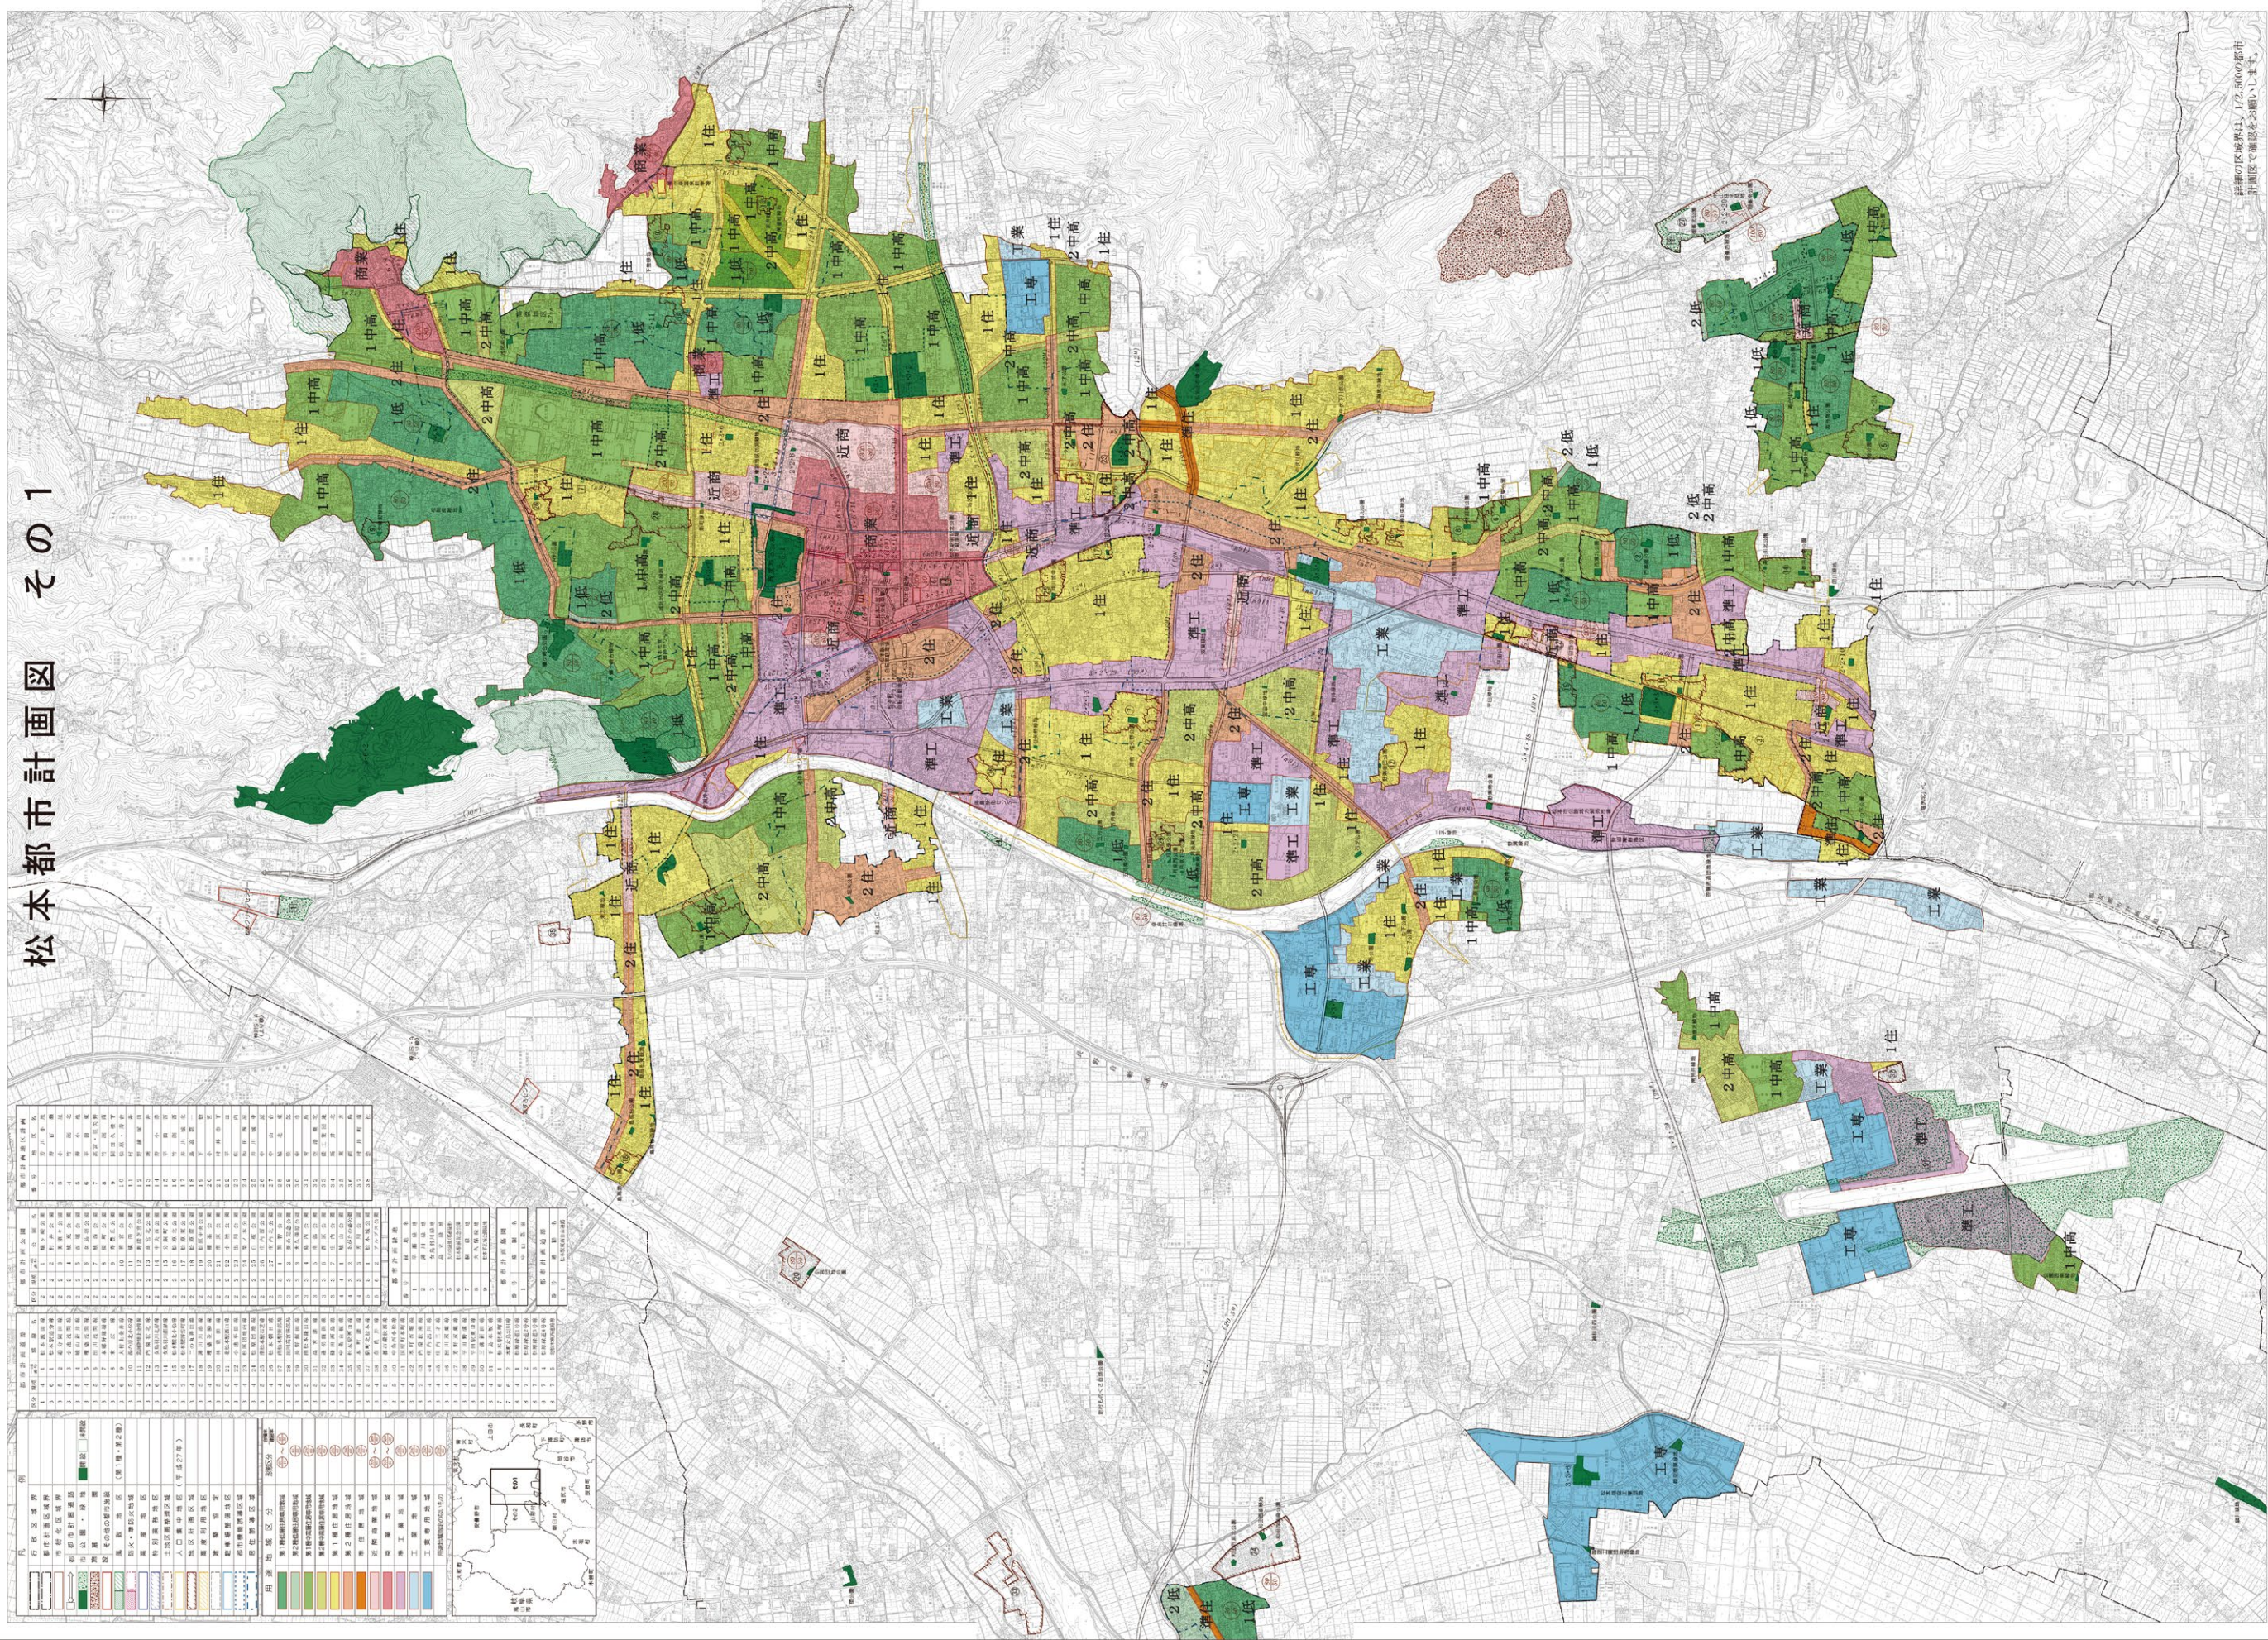


詳細の区域番号は、1/25,000都市計画図で確認をお願いします。

この図は、松本市都市計画部が作成したものであり、正確性を保証するものではありません。また、この図は、松本市都市計画部が作成したものであり、正確性を保証するものではありません。

松本都市計画図 その2

用途地区	第一種住宅地区(黄)	第二種住宅地区(緑)	工業地区(青)	近隣地区(紫)	第一種工業地区(黄)	第二種工業地区(青)	第一種商業地区(赤)	第二種商業地区(紫)	第一種公共施設地区(緑)	第二種公共施設地区(赤)
容積率	25%	25%	25%	25%	25%	25%	25%	25%	25%	25%
高さ制限	15m	15m	15m	15m	15m	15m	15m	15m	15m	15m

松本都市計画図 1/25,000 松本市 計画法で補正をお願いします。

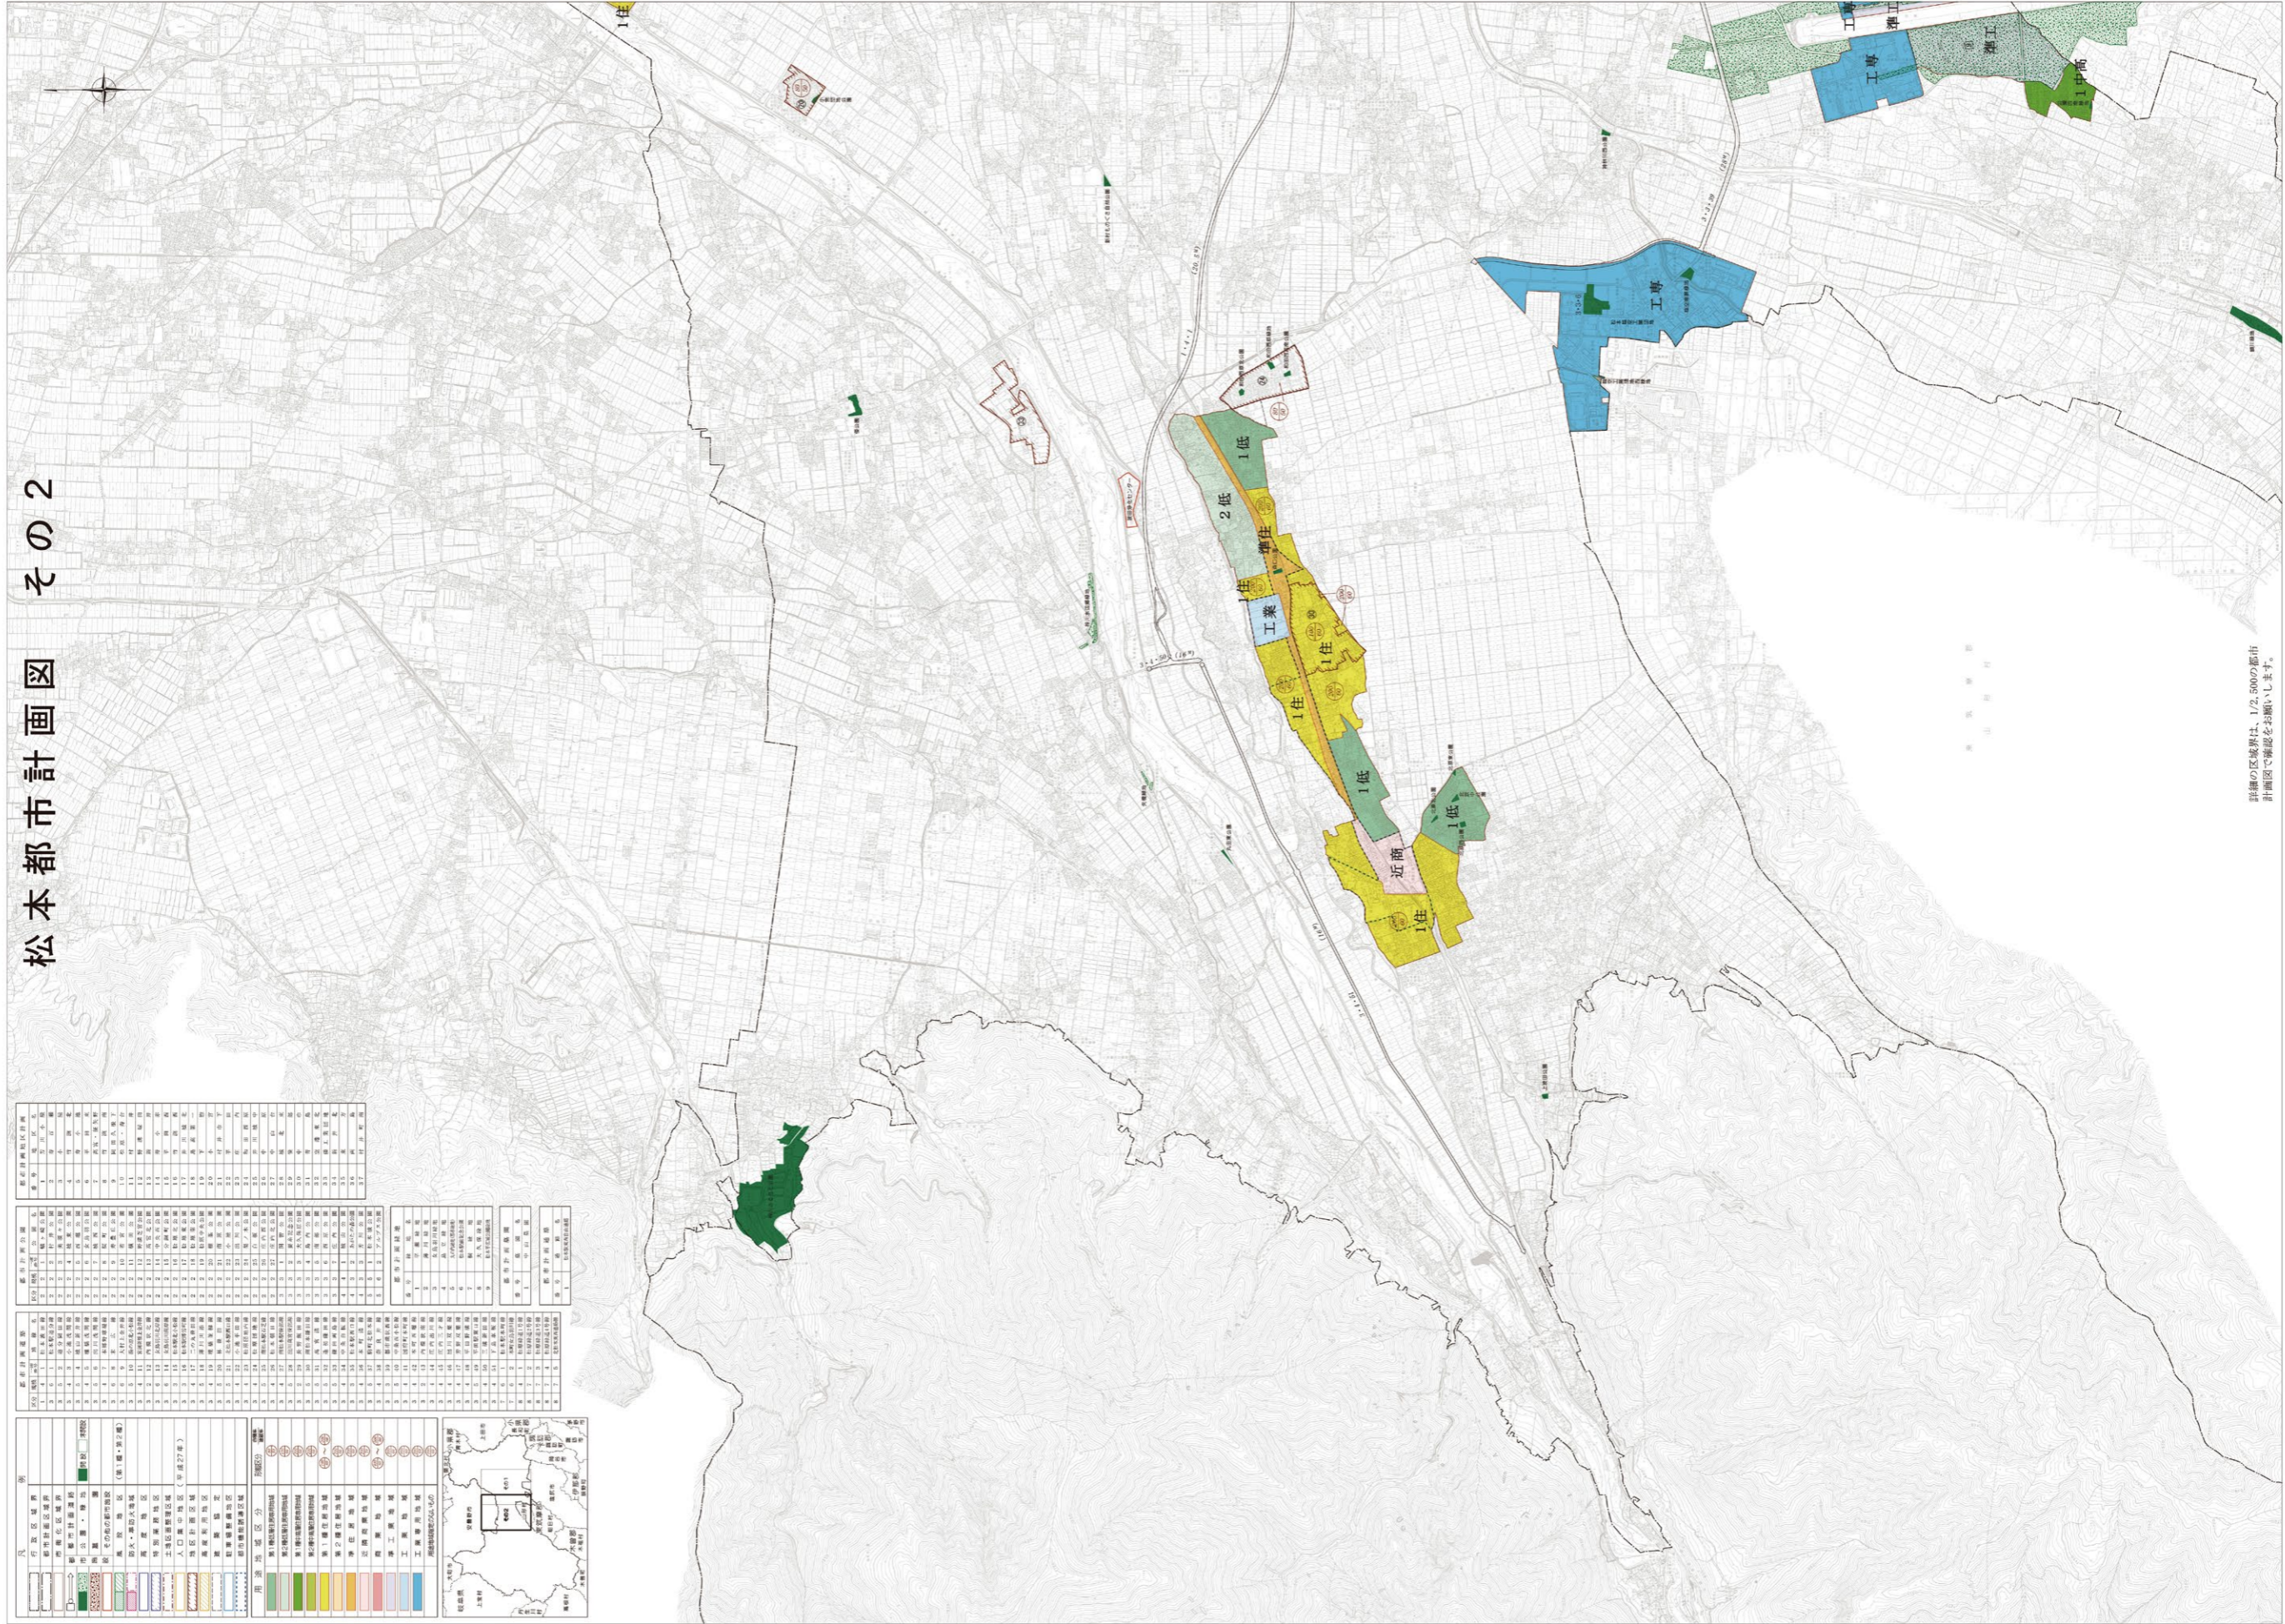

【表紙図解説】



松本市の都市計画

発行 平成 31 年 3 月

発行者 松本市
建設部 都市政策課
〒 390-8620 松本市丸の内 3 番 7 号
TEL : 0263-34-3251
FAX : 0263-34-3202
toshikei@city.matsumoto.lg.jp

印刷 (株)プラルト
