

松本都市計画地区計画の決定 (松本市決定)

松本都市計画惣社地区地区計画を次のように決定する。


名	称	惣社地区 地区計画
位	置	松本市大字惣社、大字大村、横田二丁目、横田三丁目の各一部の区域
面	積	約2.9ha
地区計画の目標		<p>本地区はJR篠ノ井線松本駅から北東に約2.7kmに位置しており、組合施行の土地区画整理事業により、道路、公園、上下水道等の公共・公益施設を中心とした整備が行われている。</p> <p>造成後に予想される建築行為について、地区計画を定めることにより、建築物の用途の混在、あるいは敷地の細分化などによる居住環境の悪化を防止し、事業効果の維持増進を図り、緑豊かな市街地の形成をめざす。</p>
区域の整備・開発及び保全の方針	土地利用の方針	<p>地区計画を定める区域は、次の区分により、それぞれの特性を生かした土地利用を誘導する。</p>
		<p>A地区 良好な一戸建て住宅及び共同住宅を中心とする中・低層住宅地区として整備、誘導を図る。</p>
		<p>B地区 地区内に都市計画道路を整備し、一定規模までの沿道利用を図りつつ、周辺の街並みに調和するよう中・低層住宅地区として誘導を図る。</p>
	建築物等の整備方針	<ol style="list-style-type: none"> 健全な住宅地として、敷地の最低限度の規制、壁面の位置の制限による敷地内の空地の確保、垣・さくの構造制限による区画道路に沿った街並みの整備等の施策により、ゆとりを持った良好な住環境の形成への規制誘導を図ると共に、その維持、保全を図る。 意匠については、「松本市景観計画」の内容に沿った建築物、工作物を誘導する。 敷地内の空地等は、環境に応じた植栽又は張芝等を行うなどの緑化に努めると共に、枝等がはみ出さないよう、管理に努めるものとする。
その他保全の方針	<p>本地区の環境及び安全の維持、保全を図るため、次のことを誘導する。</p> <ol style="list-style-type: none"> 資材置場及び廃棄物置場は設置しない。 必要台数の駐車場を敷地内又は付近に備える。 道路のすみ切り(交差点内)は、自動車の出入り口としない。 事務所、店舗等の駐車場内における自動車の騒音や排ガス等による公害が周辺に及ばないよう、管理に努めるものとする。 	

	地区の区分	地区の名称	A地区	B地区
		地区の面積	約 1.9 ha	約 0.8 ha
地区整備に関する事項	建築物等の用途の制限	次に掲げる建築物は建築してはならない。 1 共同住宅又は長屋で床若しくは壁又は戸で区画された一住戸の床面積が39㎡以下の建築物 2 建築基準法施行令第130条の9に定める数量以下の危険物(石油類を除く)の貯蔵及び処理施設	次に掲げる建築物は建築してはならない。 1 建築基準法別表第二(に)項第八号に該当するもの 2 共同住宅又は長屋で床若しくは壁又は戸で区画された一住戸の床面積が39㎡以下の建築物 3 畜舎 4 建築基準法施行令第130条の9に定める数量以下の危険物(石油類を除く)の貯蔵及び処理施設	
	敷地面積の最低限度	150㎡ (但し、ゴミステーションを除く)		
	壁面の位置の制限	建築物の外壁(出窓及び戸袋を除く。以下同じ)又はこれに代わる柱の面から道路境界線及びその他境界線までの距離は、1.0m以上とする。 ただし、以下のいずれかに該当するものを除く。 1 外壁又はこれに代わる柱の中心線の長さの合計が3m以下の建築物又は建築物の部分 2 軒の高さが2.3m以下、かつ、床面積の合計が5㎡以内の建築物の部分 3 床面積の合計が10㎡以内の建築物 4 床面積の合計が30㎡以内の壁面を有しない建築物又は建築物の壁面を有しない部分 5 ゴミステーション		
	建築物等の高さの最高限度	10m	1 高さは12m以下とする。 2 建築物の高さは、建築基準法第56条の規定を準用する。この際、「第一種低層住居専用地域」を「惣社地区地区計画の区域」と読み替えるものとする。	
	垣又はさくの構造の制限	道路境界線から奥行1.5mまでに設置するものの構造は、次のいずれかに掲げるものとする。ただし、地区計画決定の際、現に存するもの、公共用地については除く。 1 生垣 2 前面道路面からの高さ0.6m以下の擁壁、ブロック塀等。ただし、道路境界線から幅0.7m以上の植栽可能な空地を設け、設置する敷地地盤面から高さ0.1m以下のものは、この限りでない。 3 敷地地盤面から高さ1.5m以下のフェンス、金属さく等透視可能なさく。 4 2で設置したものの上にフェンス、金属さく等透視可能なさくを併用したもので、敷地の前面道路面から高さ1.5m以下のもの。 5 片側の幅1.5m以下の門柱及びその他これらに類するもので、敷地地盤面から高さ1.5m以下のもの。		

「区域、地区の区分は計画図表示のとおり」

08-4-4

松本都市計画 地区計画の決定(松本市決定)
 惣社地区 地区計画 計画図
 S=1:2,500

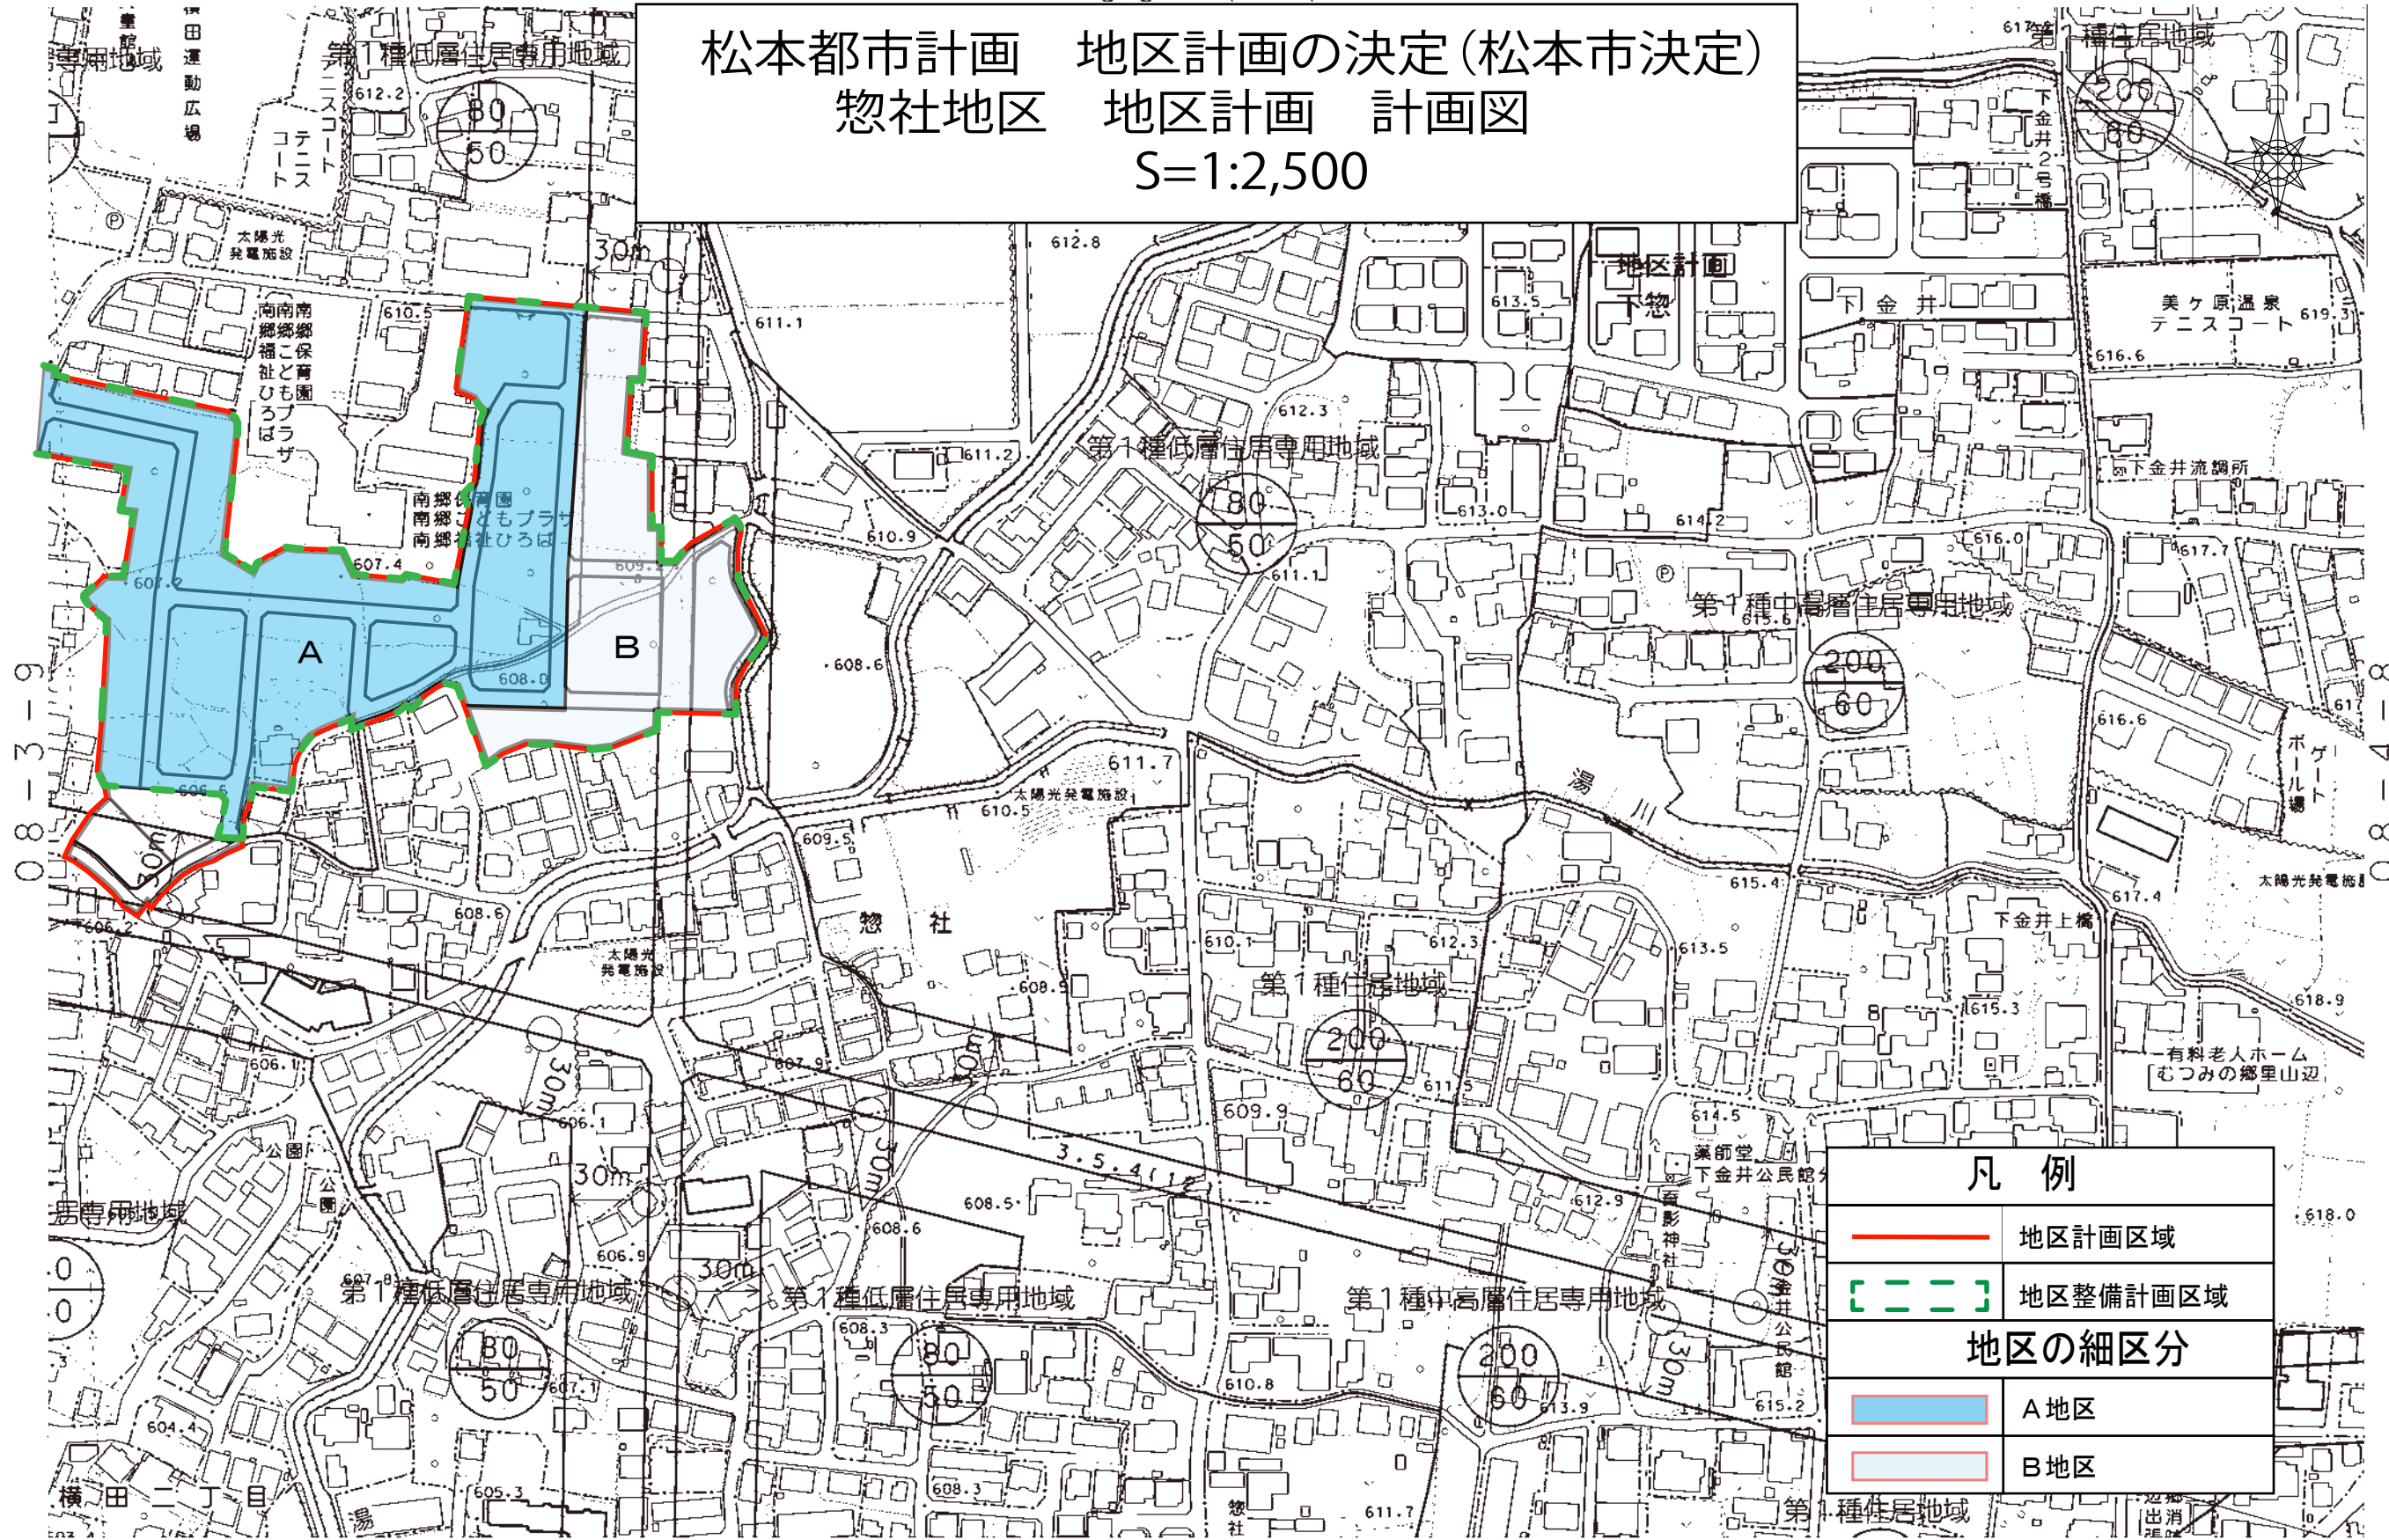

凡例	
—	地区計画区域
[]	地区整備計画区域
地区の細区分	
■	A地区
■	B地区

08-3-9


08-4-8

18-2-1

1:2,500

08-3-6

松本都市計画 地区計画の決定(松本市決定)
 惣社地区 地区計画 計画図
 S=1:2,500

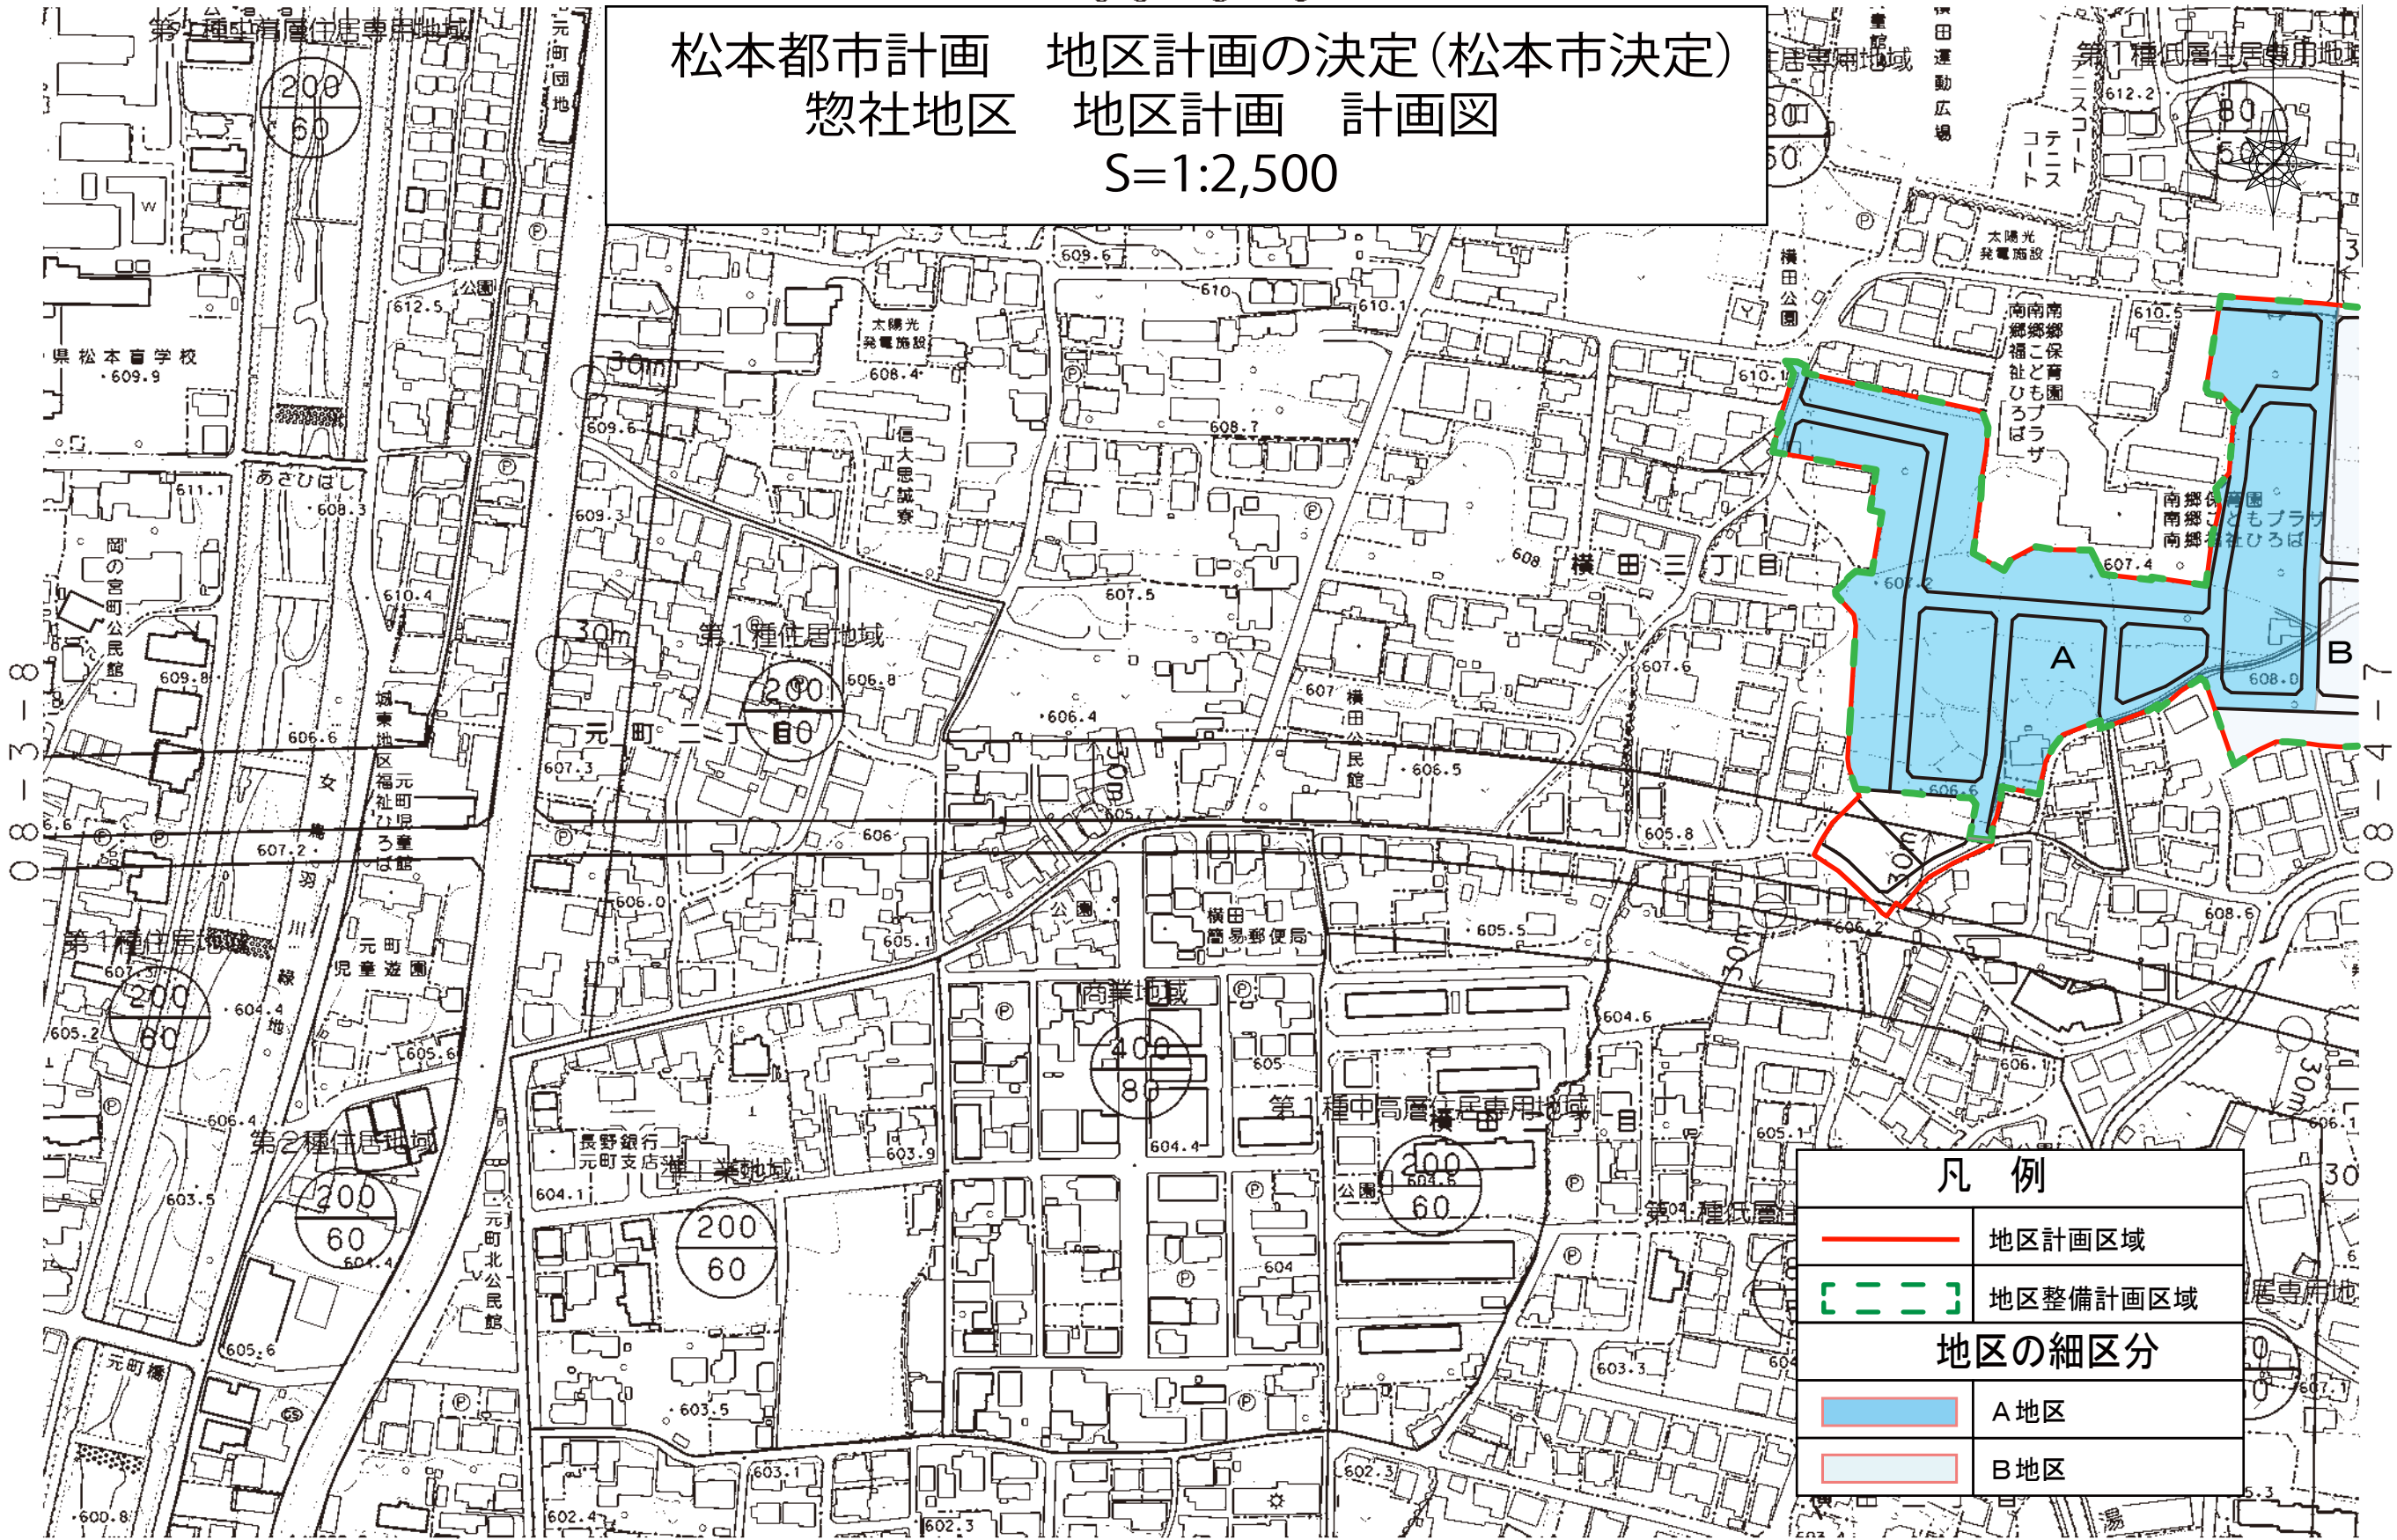

凡例	
	地区計画区域
	地区整備計画区域
地区の細区分	
	A地区
	B地区

18-1-3

1:2,500