都市計画道路　中条白板線　道路拡幅工事

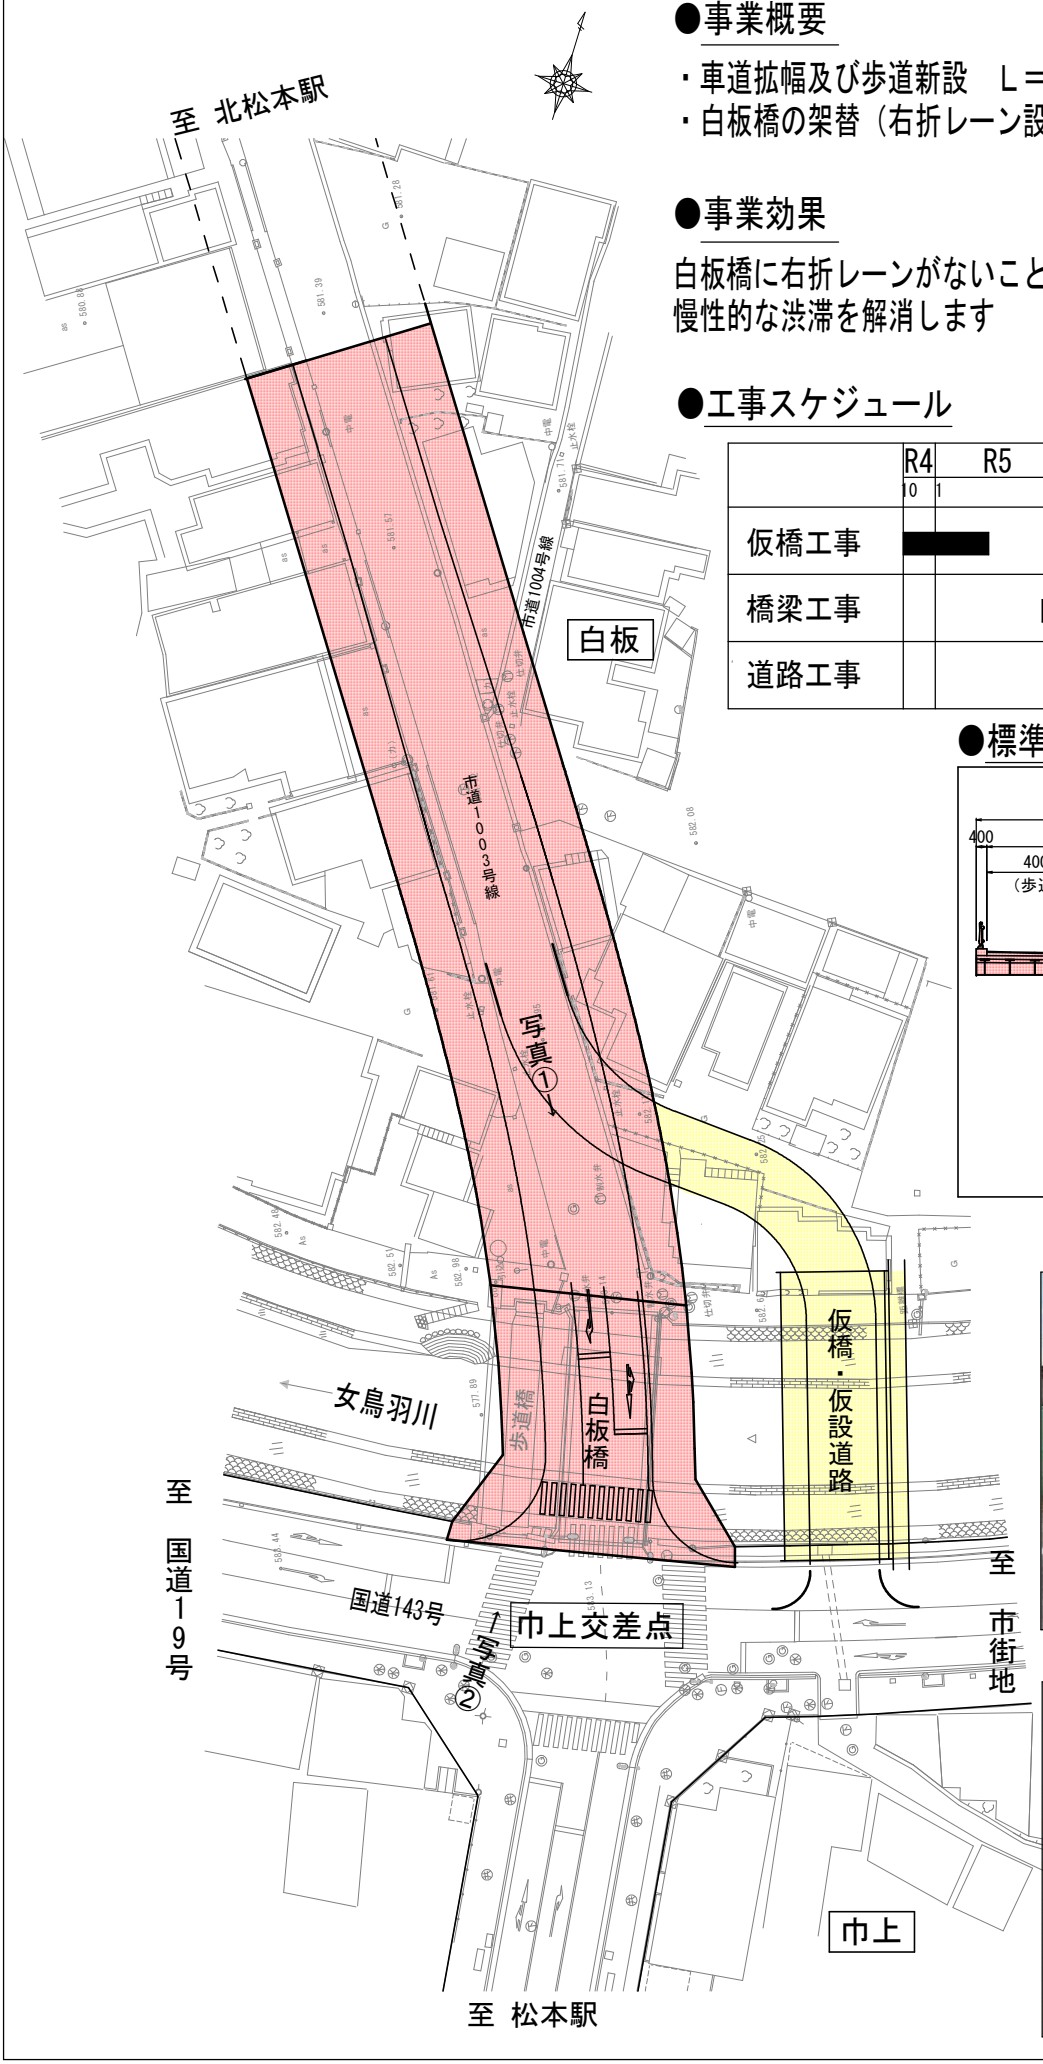

●事業概要

・車道拡幅及び歩道新設　L＝120m　W＝18m
・白板橋の架替（右折レーン設置）

●事業効果

白板橋に右折レーンがないことによる、通勤時間帯を中心とした慢性的な渋滞を解消します

●工事スケジュール

	R4	R5	R6	R7	R8
	10	1　12	1　12	1　12	1　3
仮橋工事	■	■			
橋梁工事			■	■	
道路工事			■	■	■

●標準断面図

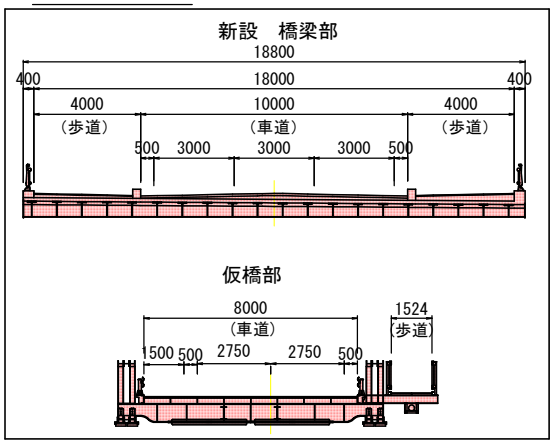

写真①

写真②