



令和6年度 公共下水道 笹賀分区 管渠改築工事

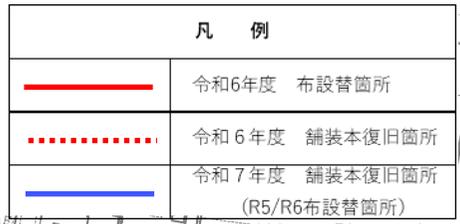

管路施設工 L=635.1m
 管きょ工(開削工) PRP-200 L= 622.5m
 マンホール工 1号MH N= 15基
 取付管取替工 N= 59か所
 舗装本復旧工 A=2347㎡

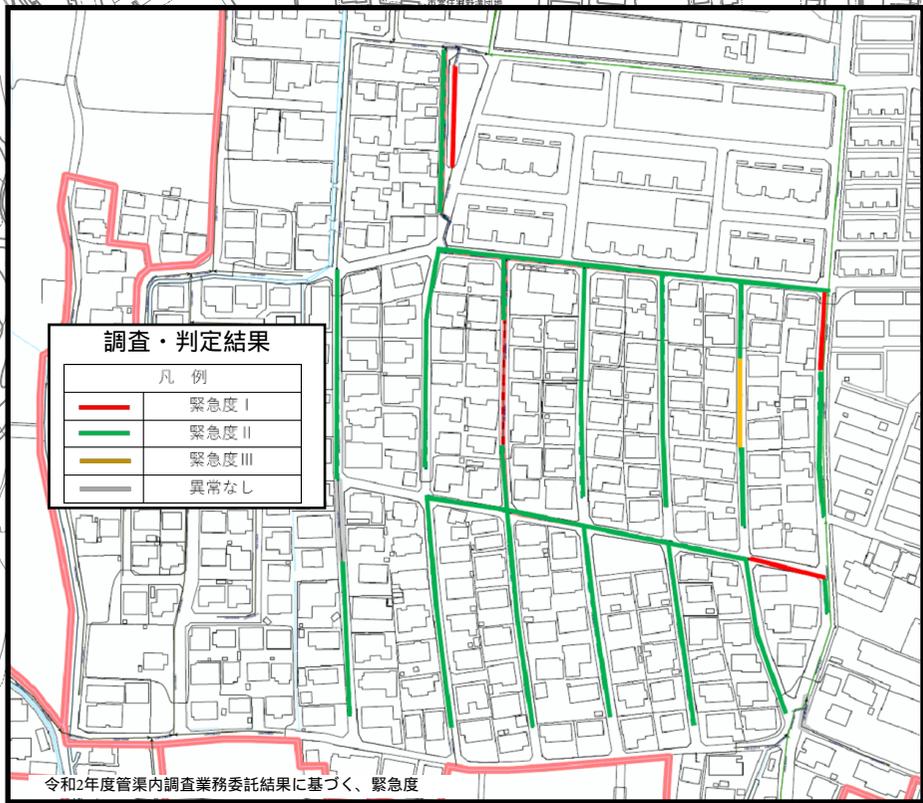

縮尺 1 : 5000

