




平面図 S=1:250 (A1)

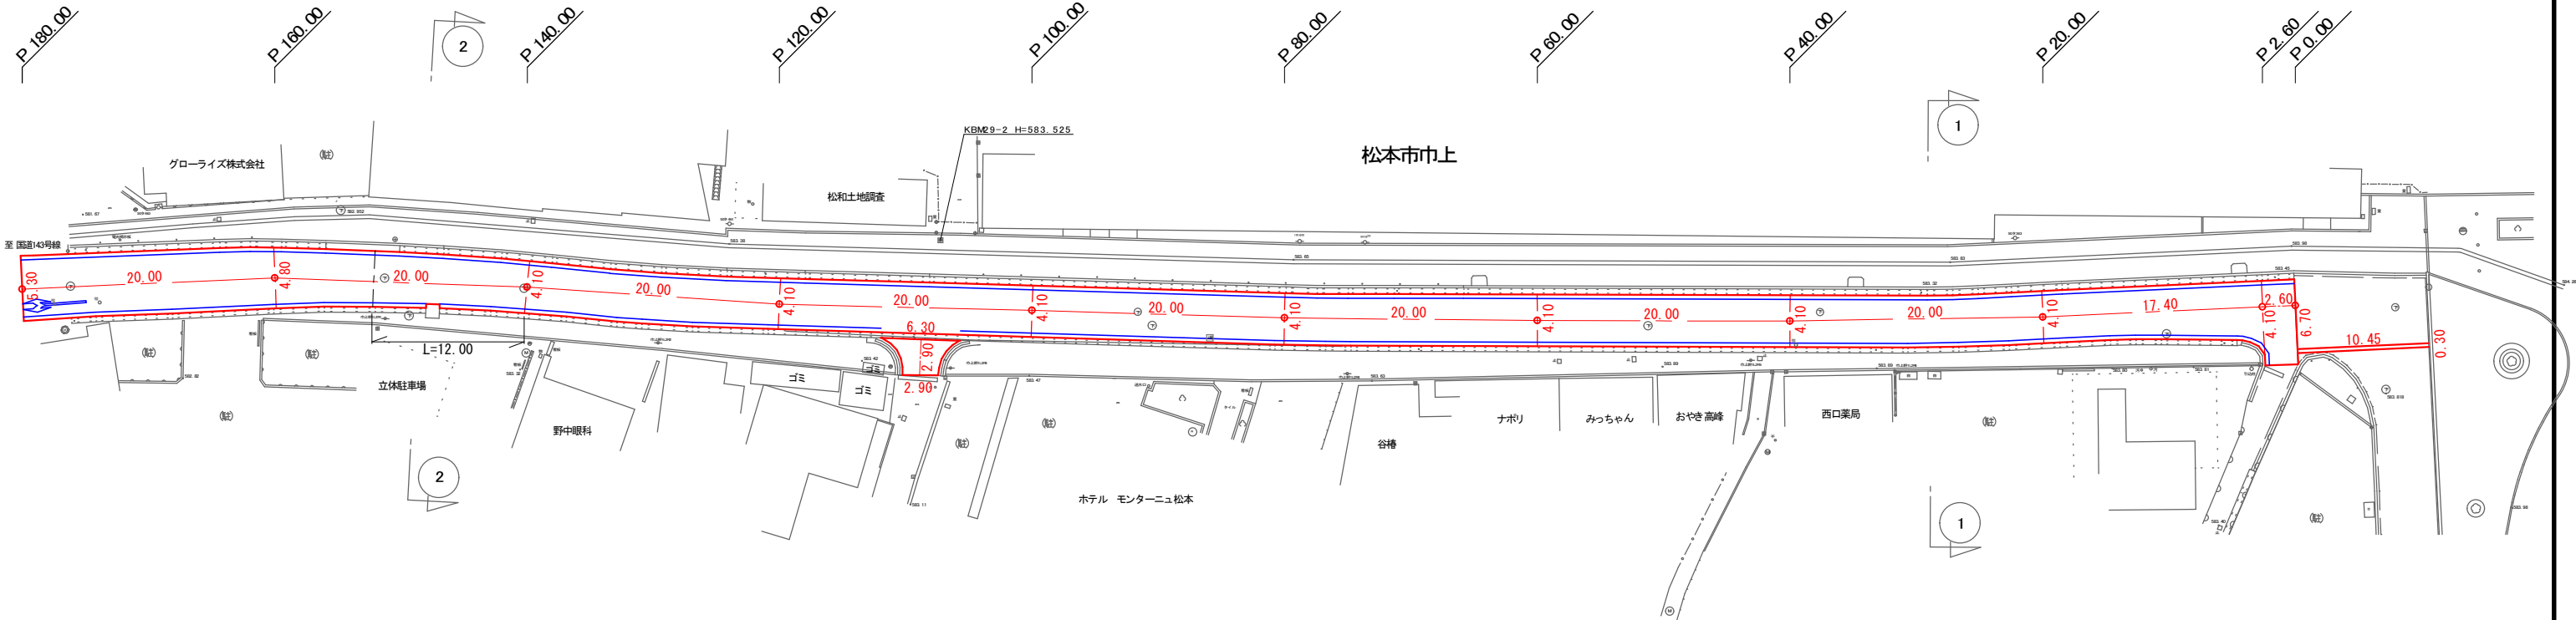


掘削断面図 S=1:20 (A1)

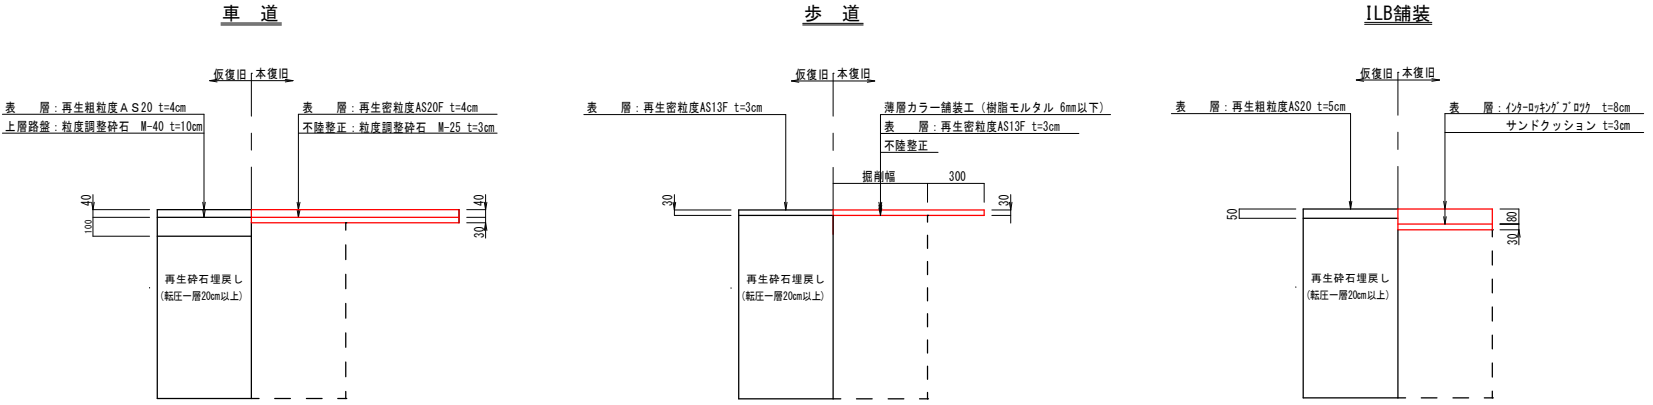

横断面図 S=1:100 (A1)

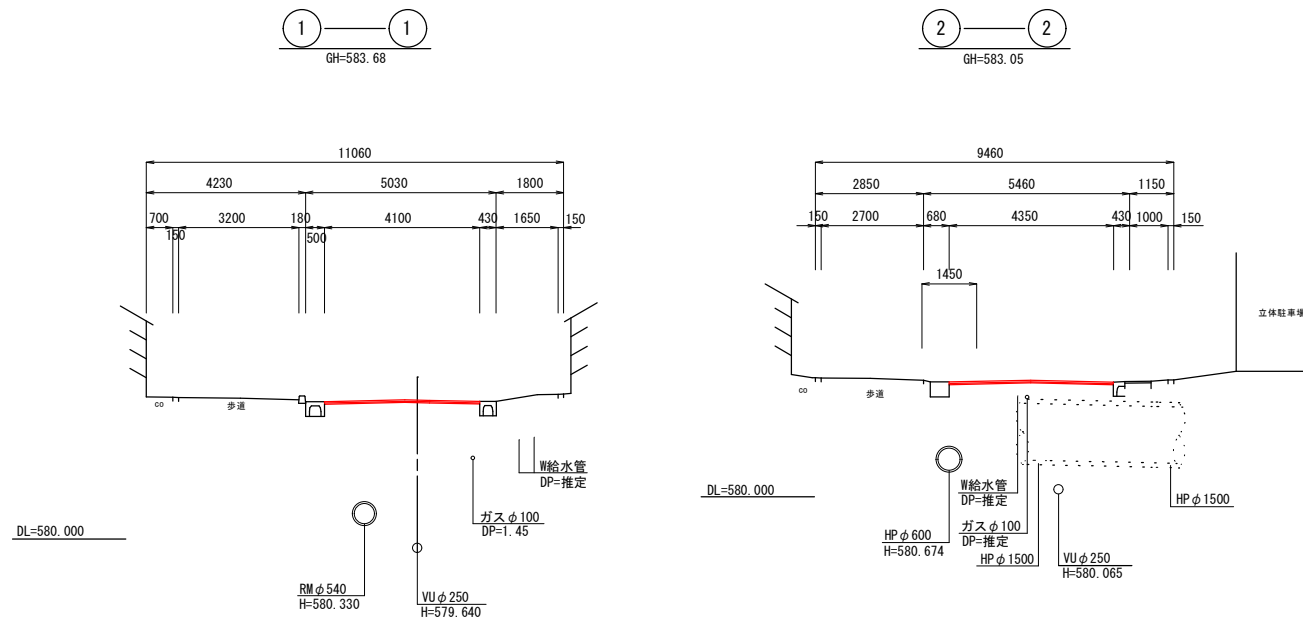

歩道舗装面積展開図 S=Free

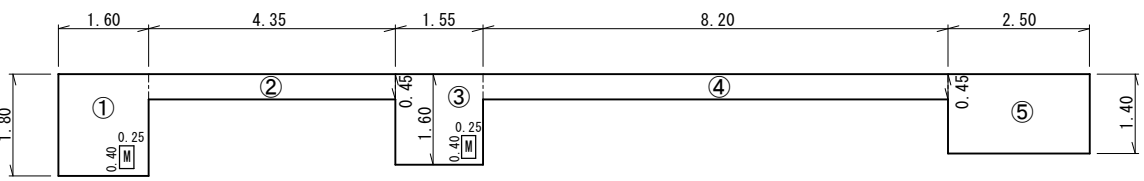

路 線 番 号					
2057号線					
令和 6 年度					
工事名		公共下水道 中段幹線バイパス管整備に伴う舗装本復旧工事			
箇所名		松本市 巾上			
図面名		平面図・横断面図			
縮 尺	図 示	図面番号	1 葉中之 1		
松本市 上下水道局 下水道課					
課長	係長		照査		設計
					製図