令和6年度　白骨温泉冠水渓遊歩道整備工事　位置図

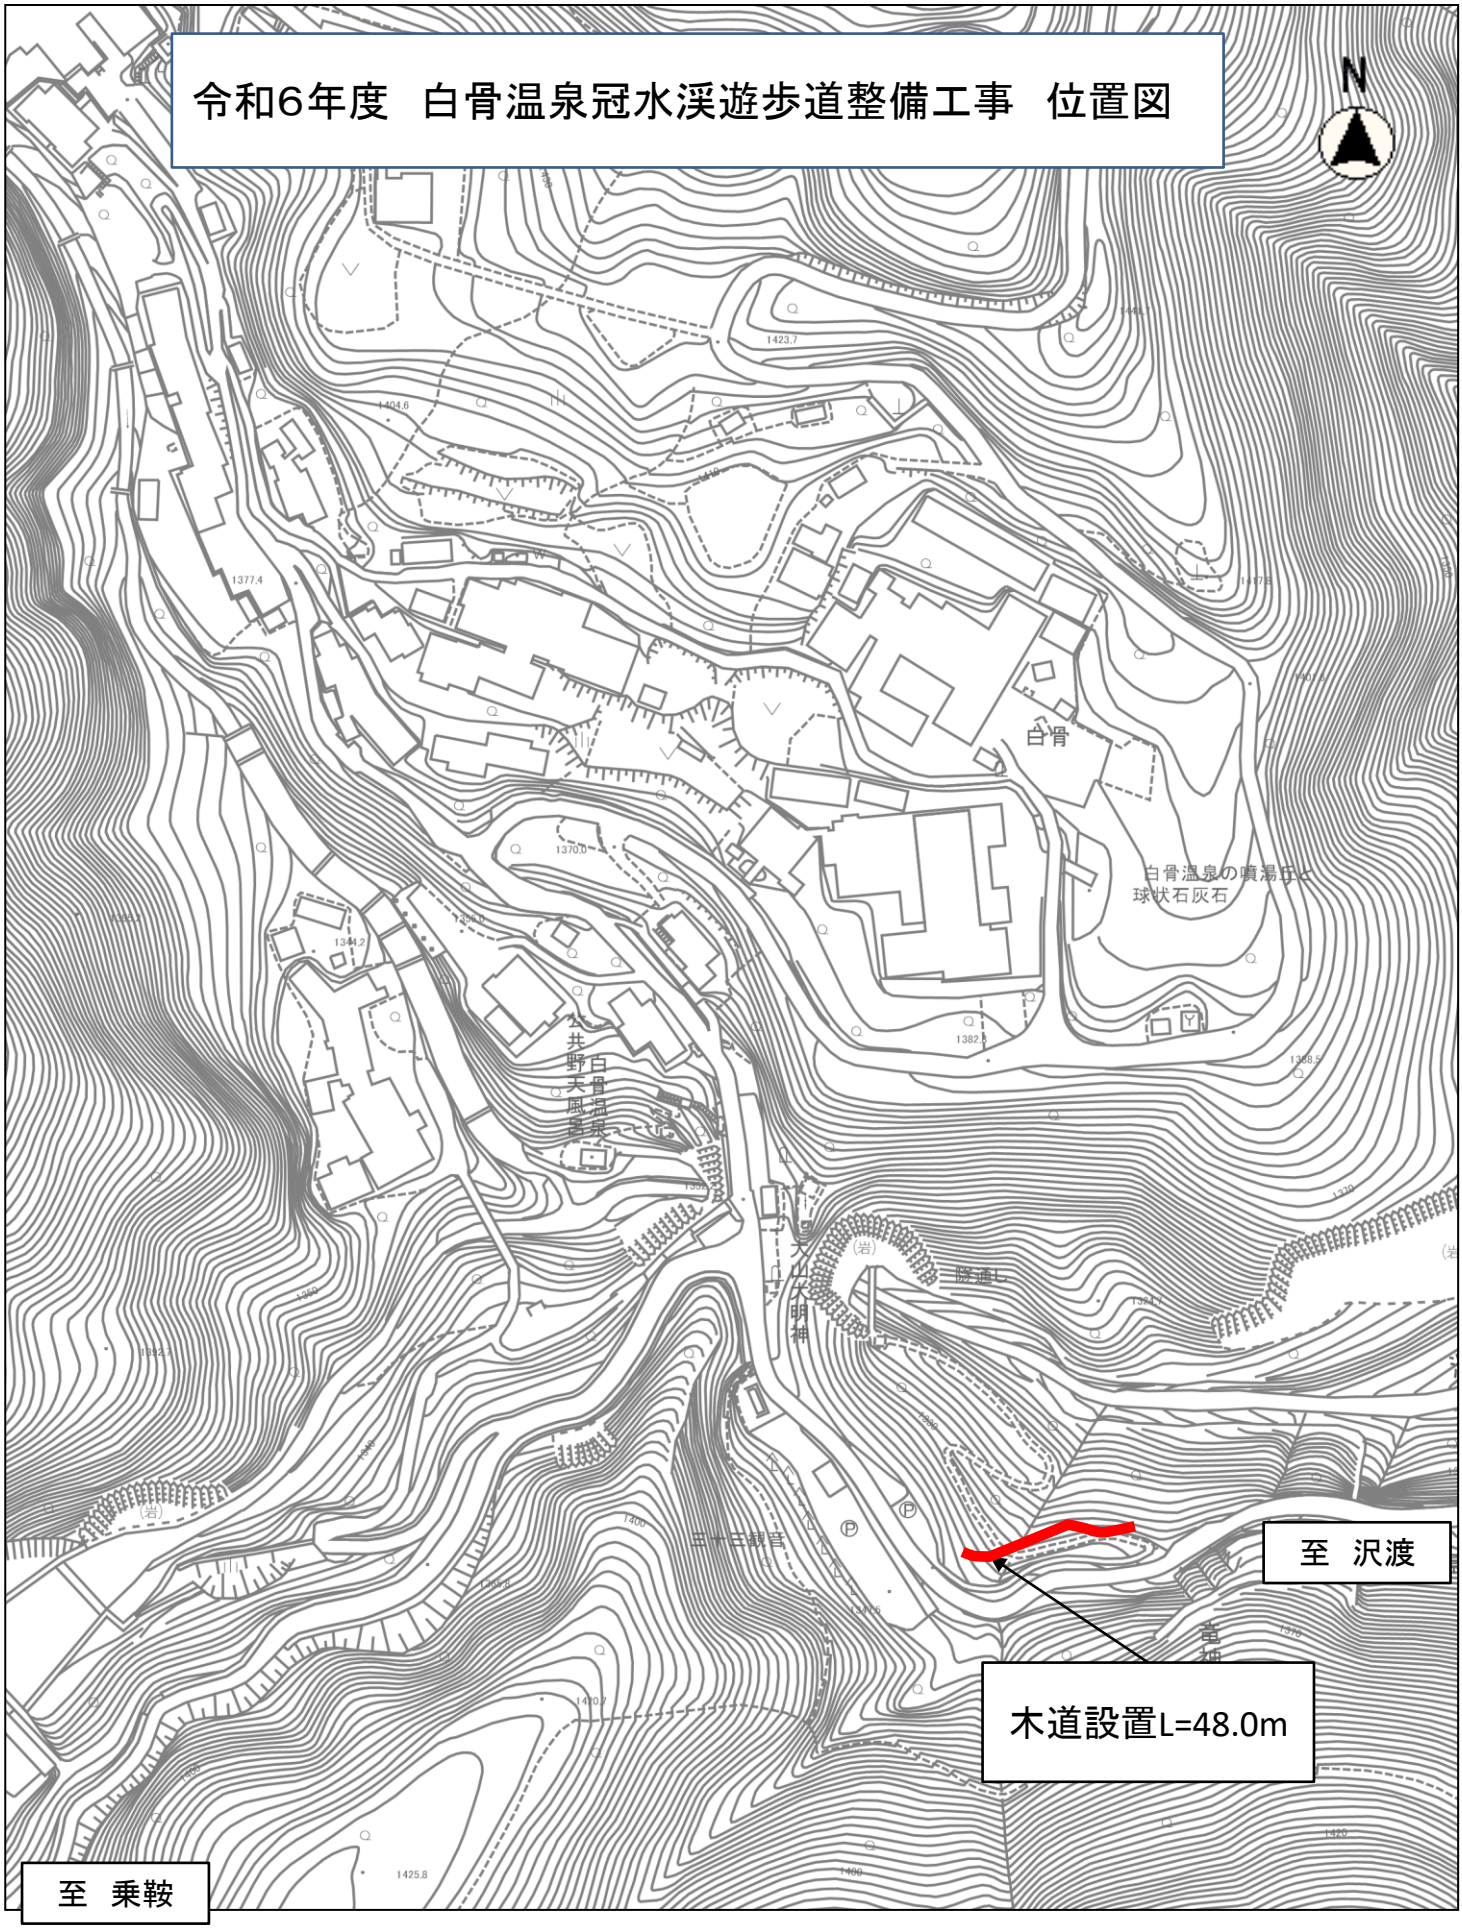

縮尺　1：2500