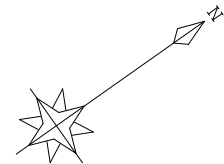

S = 1 : 2 5 0


[illegible]

实施


工事名：令和6年度 林道宮ノ入線改良工事

路 線 名	宮ノ入 線	事 業 名	農山漁村地域整備交付金		
林道区分	幹 線	級別区分	2種2級	設計速度	20km/h
年 度	令和 6 年度		施行主体	松本市	
名 称	平 面 図		8葉中	1番	
施 行 地	長野県 松本市 入山辺				
縮 尺	図 示	審 査 者		設 計 者	

縦断面図

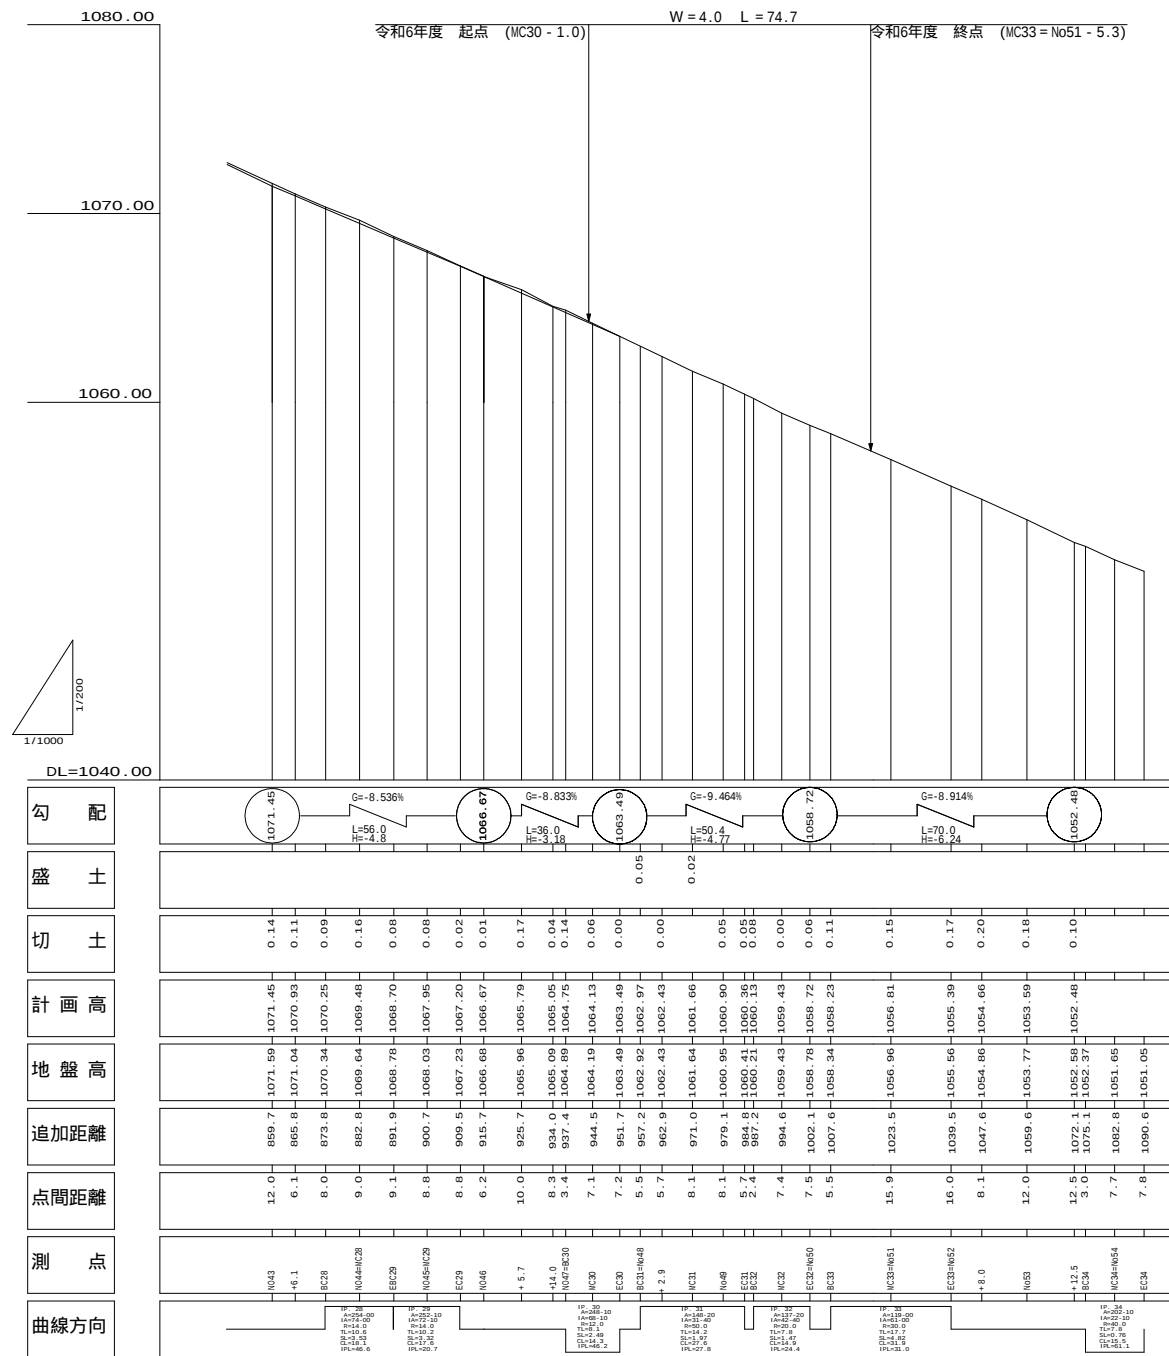


仮設水路（水廻し）

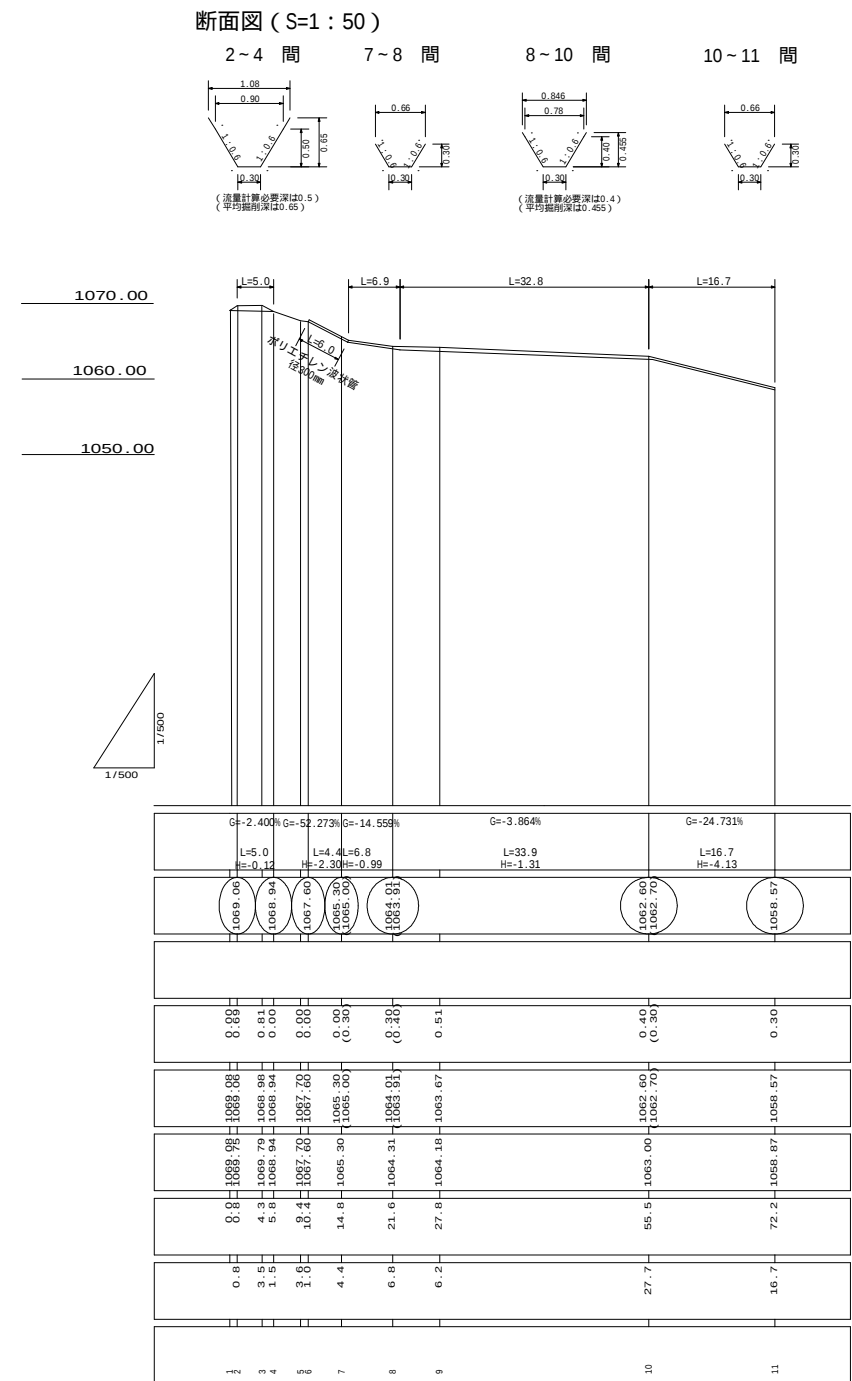

施 示

工事名：令和6年度 林道宮ノ入線改良工事

路線名	宮ノ入線	事業名	農山漁村地域整備交付金		
林道区分	幹線	級別区分	2種2級	設計速度	20km/h
年度	令和6年度		施行主体	松本市	
名称	縦断面図		8葉中		2番
施行地	長野県 松本市 入山辺				
縮尺	図示	審査者		設計者	

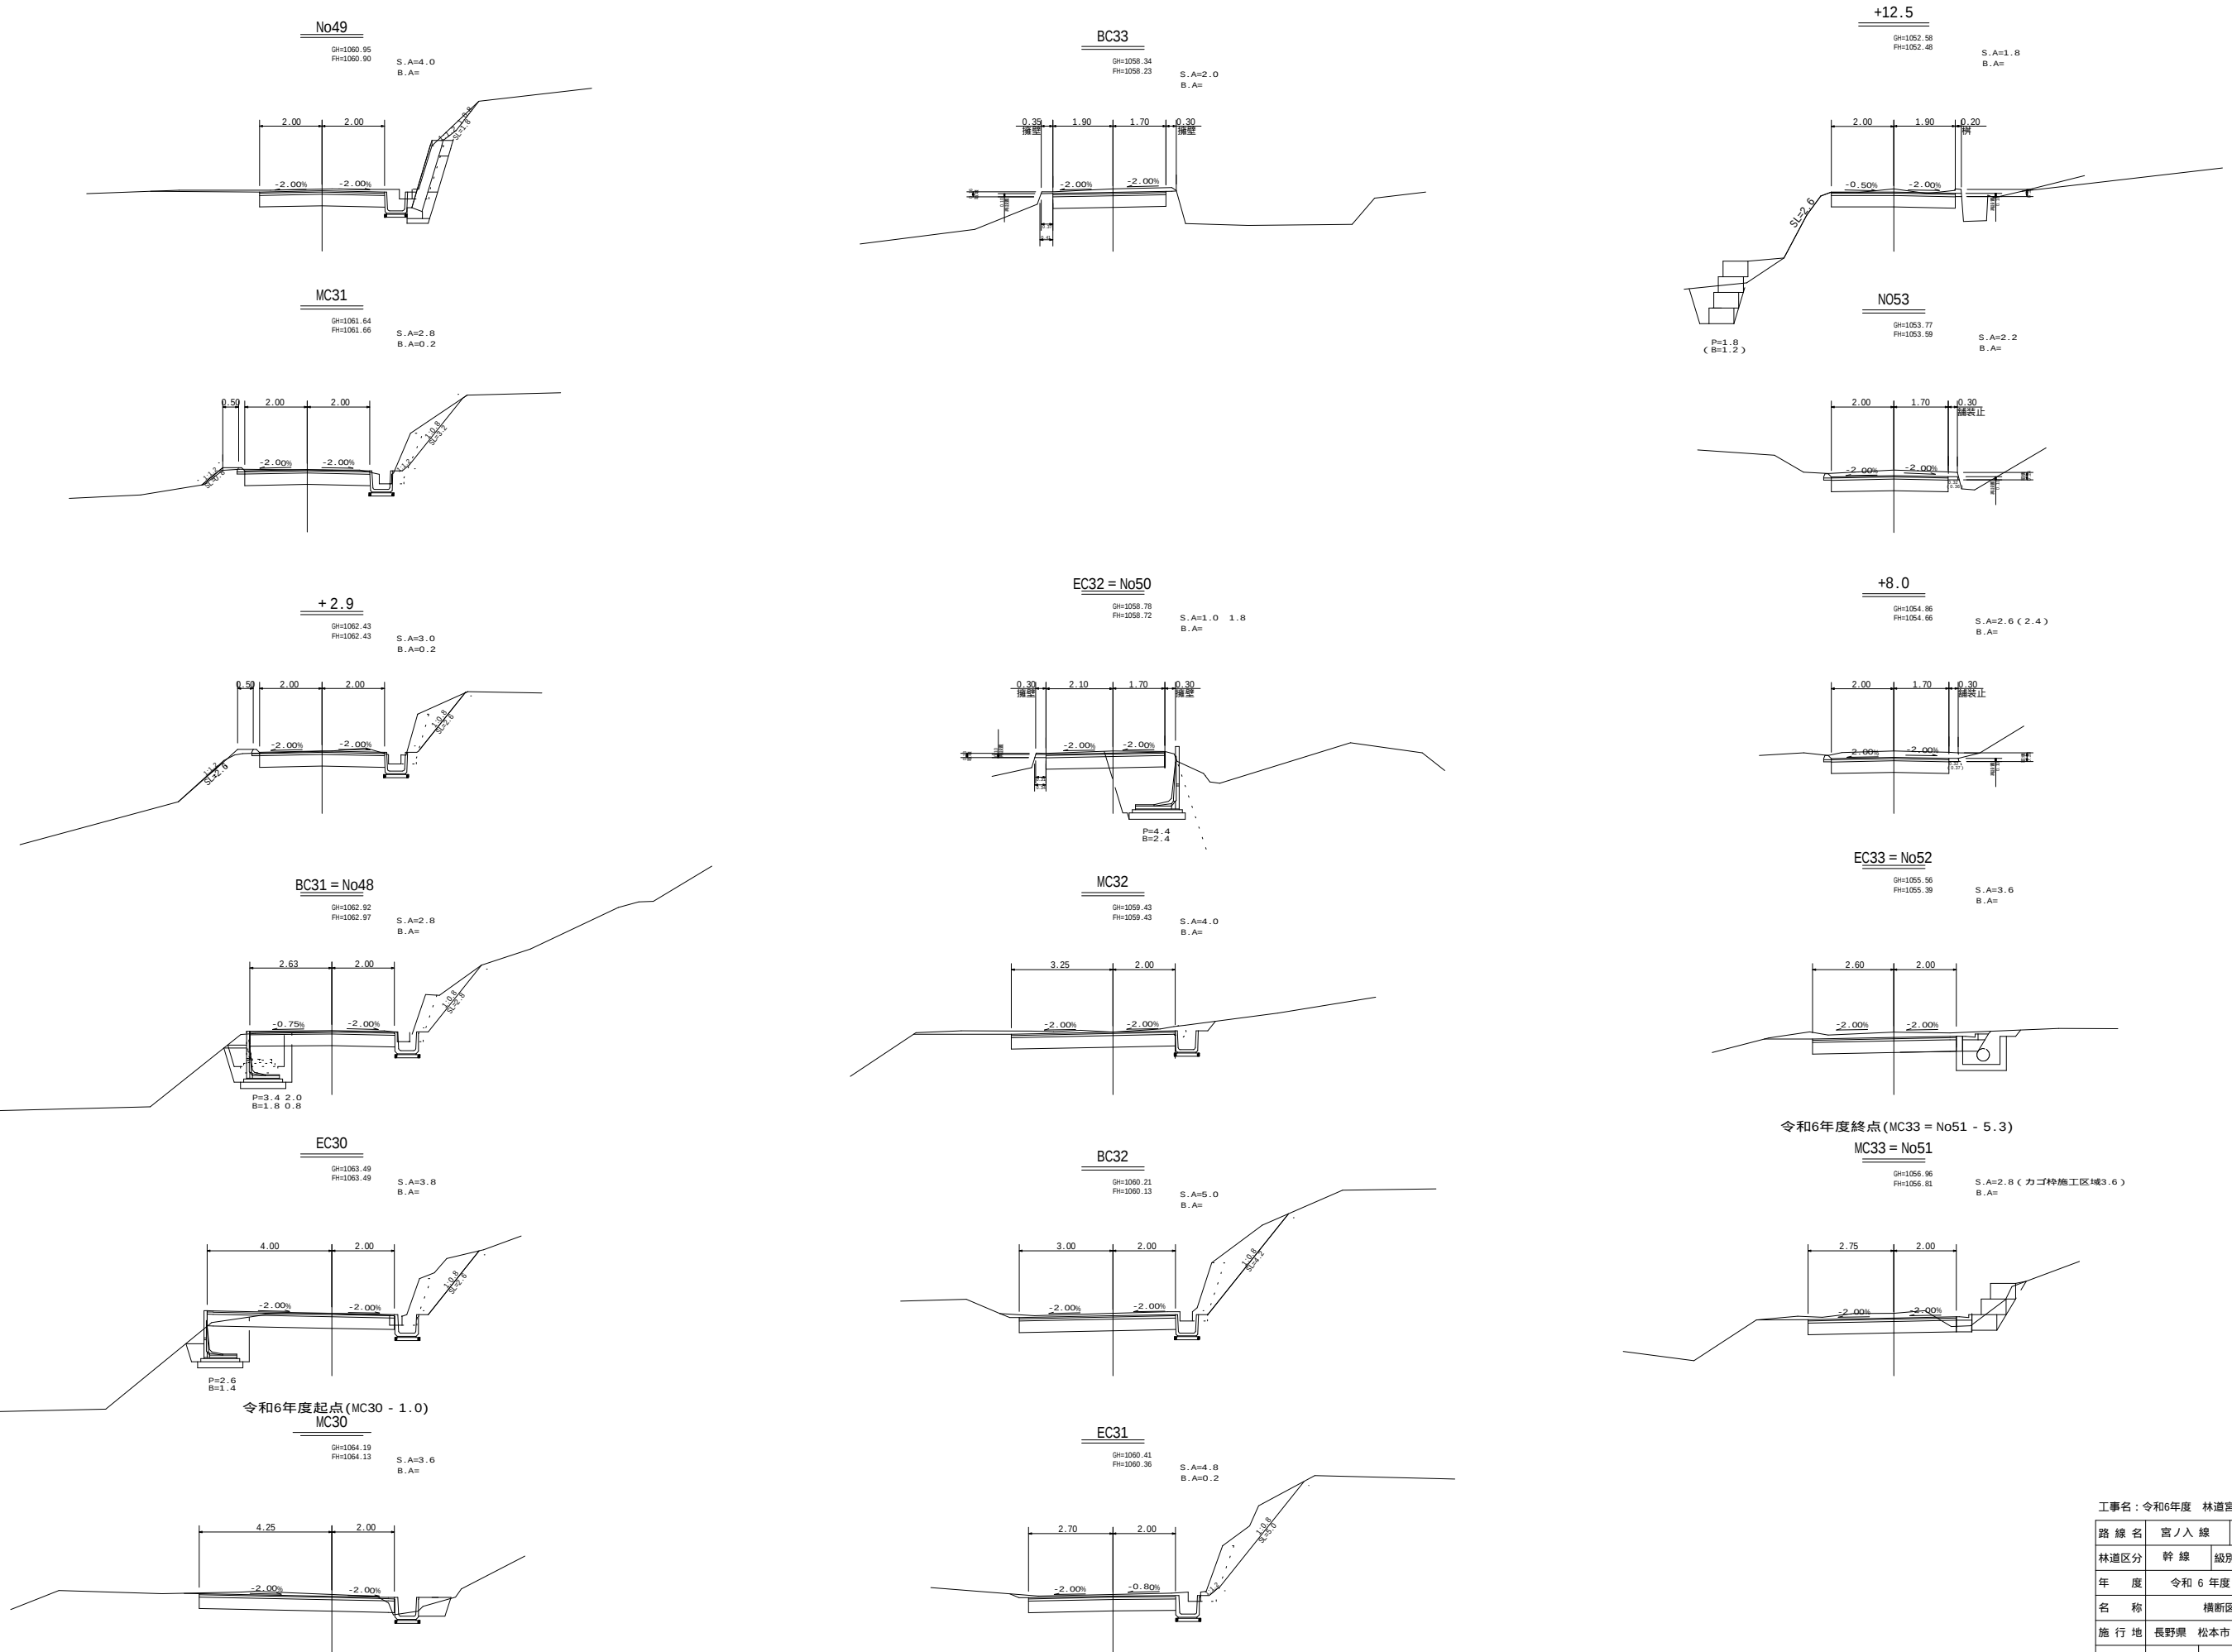


S.A	切取土
B.A	盛土
SL	斜長
H	高さ

実 施

工事名：令和6年度 林道宮ノ入線改良工事				
路 線 名	宮ノ入 線	事 業 名	農山漁村地域整備交付金	
林道区分	幹 線	級別区分	2種2級	設計速度 20km/h
年 度	令和 6 年度	施行主体	松本市	
名 称	横断面	8葉中	3番	
施 行 地	長野県 松本市 入山辺			
縮 尺	1/100	審 査 者		設 計 者

					実 施	
工事名: 令和6年度 林道宮ノ入線改良工事						
路 線 名	宮ノ入 線	事業 名	農山漁村地域整備交付金			
林道区分	幹 線	級別区分	2種2級	設計速度	20km/h	
年 度	令和 6 年度		施行主体	松本市		
名 称	展開図			8葉中	4番	
施行 地	長野県 松本市 入山辺					
縮 尺	1:200 1:400	審 査 者			設 計 者	

取壊し展開図

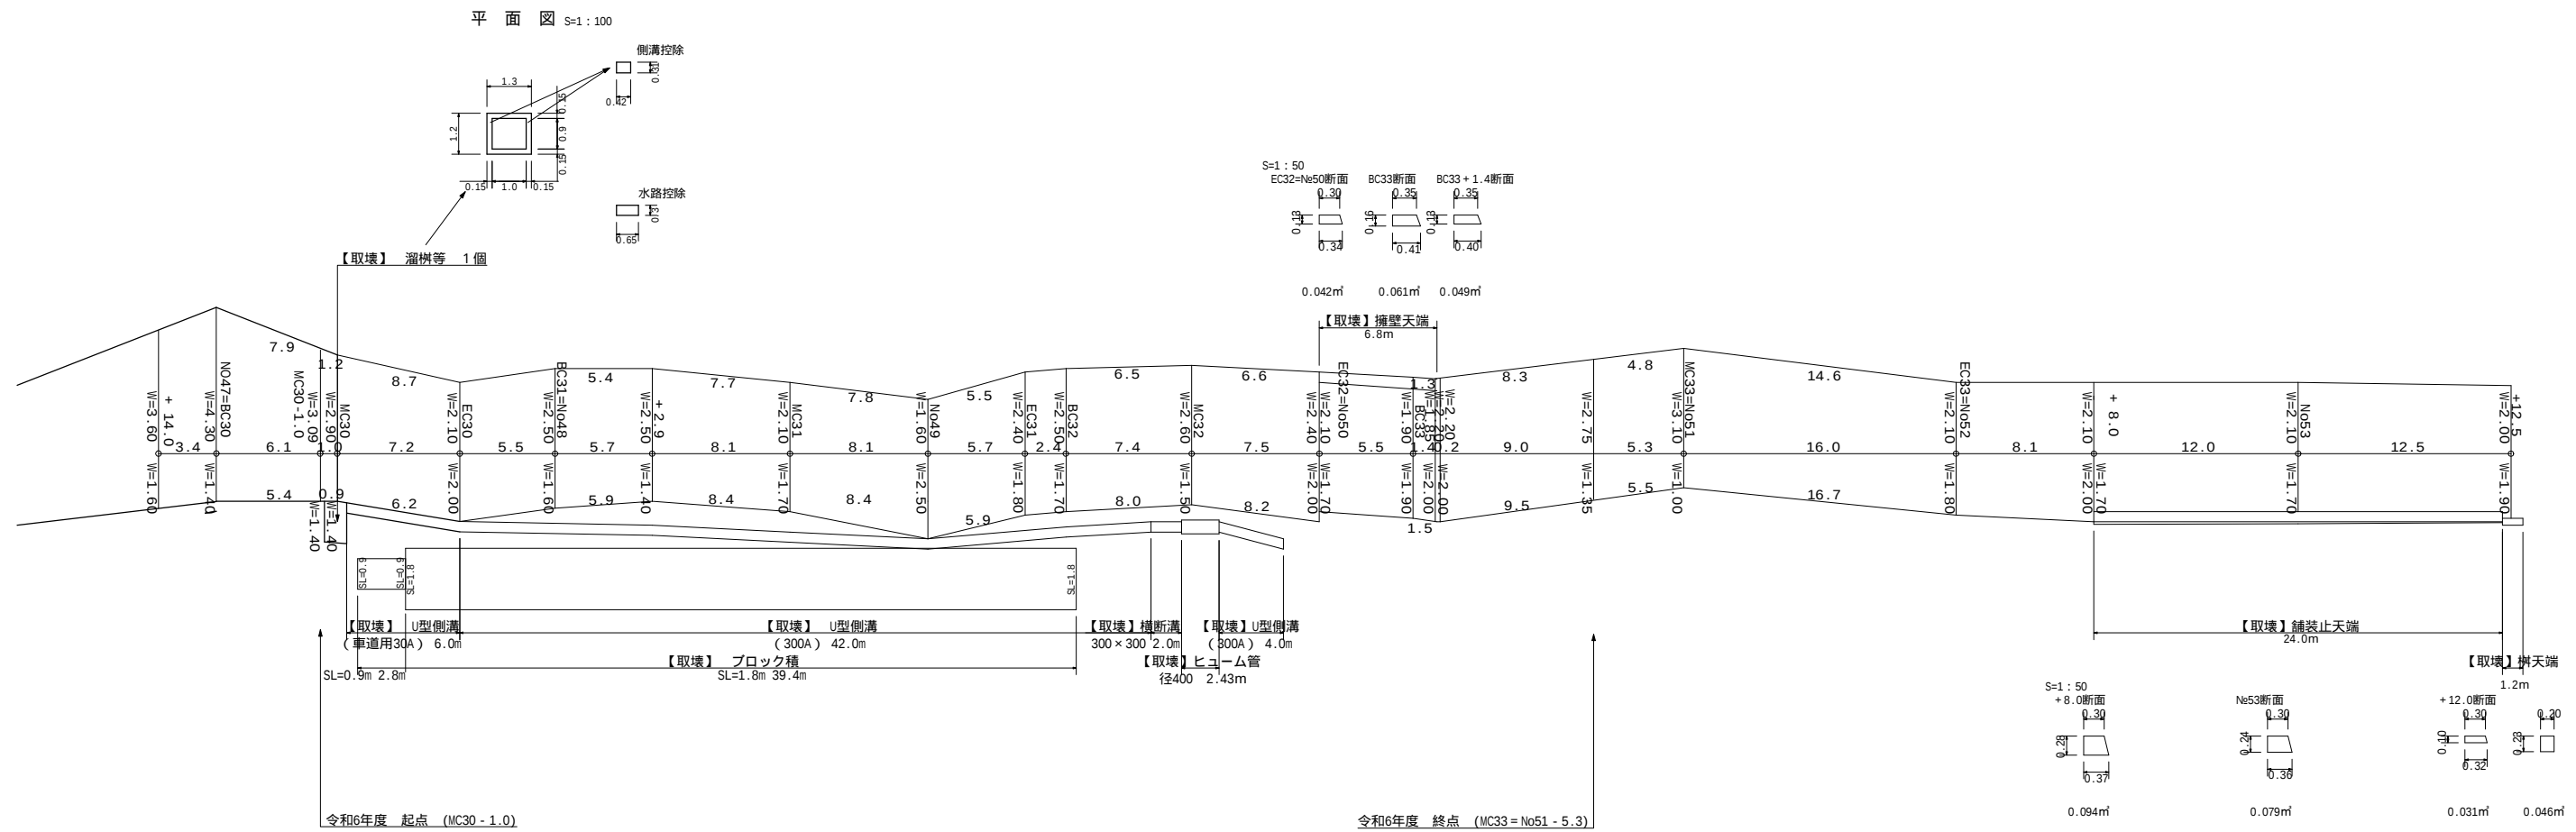


実施

工事名：令和6年度 林道宮ノ入線改良工事

路 線 名	宮ノ入 線	事 業 名	農山漁村地域整備交付金		
林道区分	幹 線	級別区分	2種2級	設計速度	20km/h
年 度	令和 6 年度	施行主体	松本市		
名 称	取壊し展開図		8 葉 中	5 番	
施 行 地	長野県 松本市 入山辺				
縮 尺	L= 1:200 H= 1:100	審 査 者		設 計 者	


S=1 : 20

 


B 断面图



設計CBR=3%

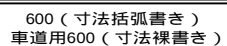

S=1:10

 

单粒度碎石
3号 40~30mm
$$(0.669 + 0.45) / 2 \times 0.365$$
$$- 0.05^2 \times \pi$$
$$= 0.20 \text{ m}^3/\text{m}$$


ジオテキスタイル300g/m²
(ポリフェルトEX-60R)

舗装厚を35cm削減でき、コスト及び
残土などの縮減を図れる。

工事名：令和6年度 林道宮ノ入線改良工事

路線名	宮ノ内線	事業名	農山漁村地域整備交付金		
林道区分	幹線	級別区分	2種2級	設計速度	20km/h
年度	令和6年度		施行主体	松本市	
名称	標準図-1		8葉中	6番	
施行地	長野県 松本市 入山辺				
縮尺	図示	審査者		設計者	

舗装止工(プレキャストL型擁壁) 標準図 S=1/20

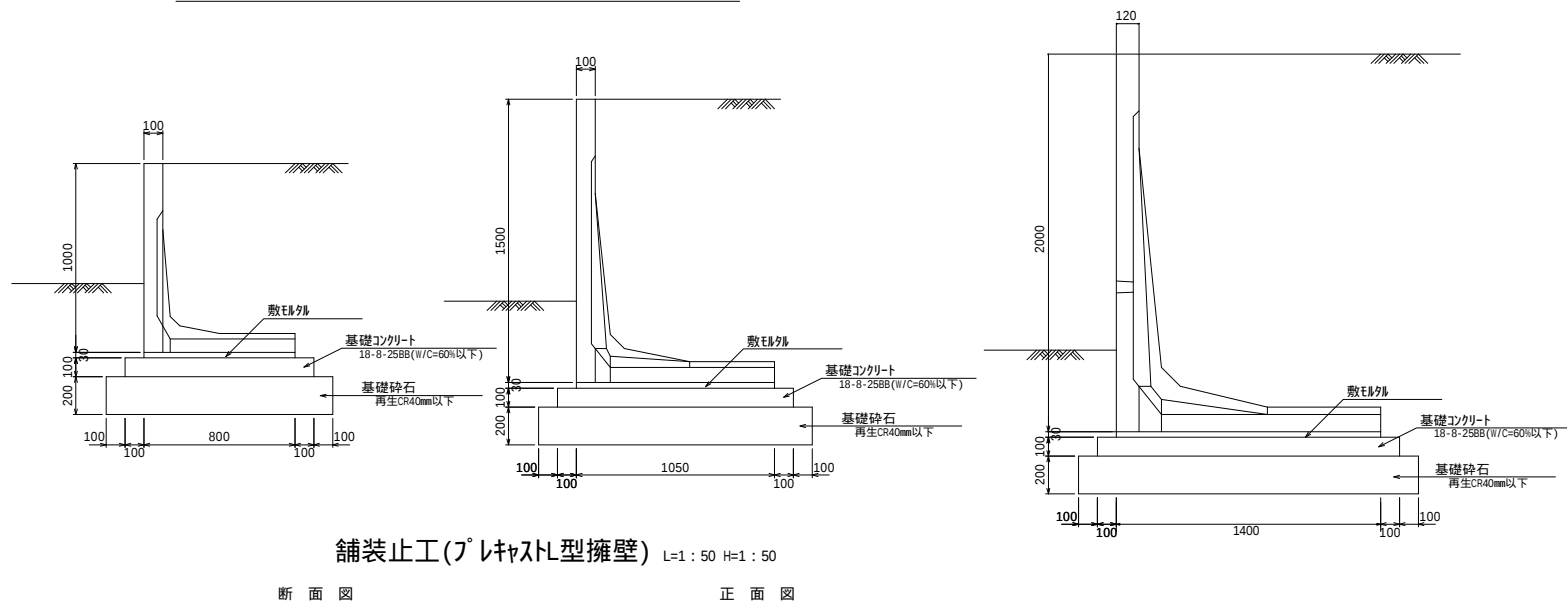

舗装止工(プレキャスト型擁壁) L=1:50 H=1:50

断面図 正面図

流末処理カゴ枠擁壁 (H=2.0)

U型側溝 600

既設擁壁 EC32R6

既設ヒューム管 (φ1,000)

EC32R6

EL=1058.93

EL=1057.65



BC33B2

EL=1056.65

B13

フトン管 (鋼目13 #8)
H=0.5 W=2.0 L=1.2

標準断面図
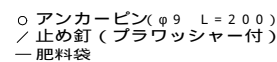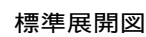
$$S = 1 / 20$$
$$S = 1/20$$


標準展開図



实施


工事名：令和6年度 林道宮ノ入線改良工事

路 線 名	宮ノ入 線	事 業 名	農山漁村地域整備交付金		
林道区分	幹 線	級別区分	2種2級	設計速度	20km/時
年 度	令和 6 年度		施行主体	松本市	
名 称	標準図-2		8葉中	7番	
施 行 地	長野県 松本市 入山辺				
縮 尺	図示	審 査 者		設 計 者	


幅	長さ	肥料袋間隔	亀甲金網	ネット
			線径	材質
1,000	1,000	500	0.7、0.8	40
				ヤシ繊維、ワラゴモ等

材 料 表		(1 0 0 m 当 り)		
品 名	形 状	単位	数 量	備 考
植生マット	1,000×10,000	m ²	1.20	かまくらマット、フルボストロー等
アンカーピン	φ9 L=200	本	162	
止め釘	L=150	本	339	ブラワッシャー付


NO46
GH=1066.67
FH=1066.67

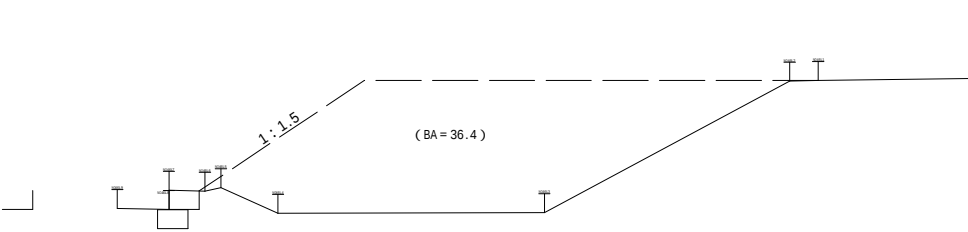


EC29
GH=1067.20
FH=1067.20

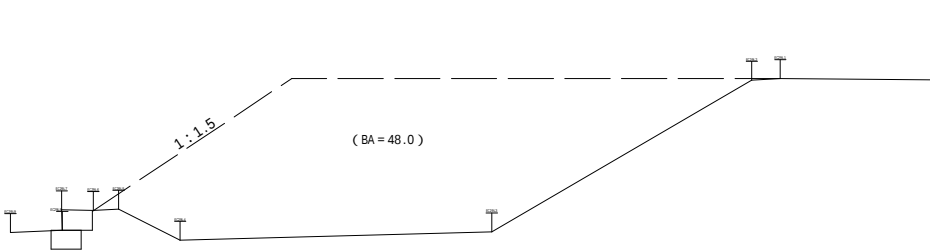


BP
GH=1067.74
FH=1067.74

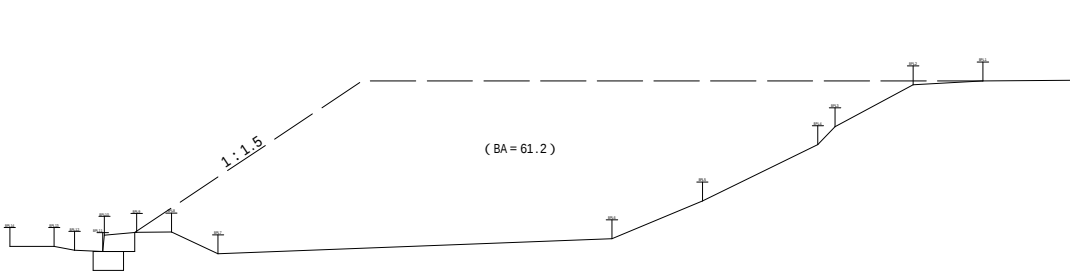

+14.0
GH=1065.05
FH=1065.05

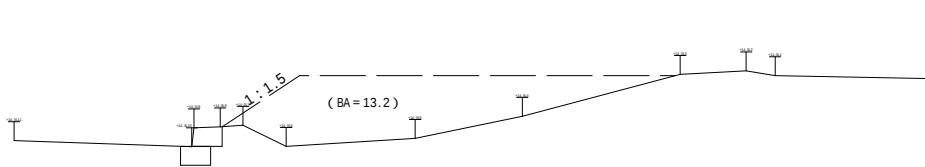

+5.7
GH=1065.79
FH=1065.79

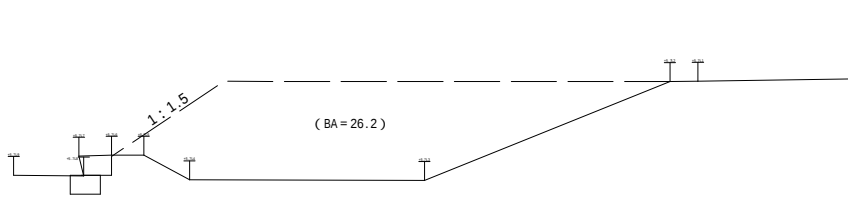

S.A	切取土
B.A	盛土
SL	斜概
H	高さ

実 施

工事名：令和6年度 林道宮ノ入線改良工事

路 線 名	宮ノ入 線	事 業 名	農山漁村地域整備交付金
林道区分	幹 線	級別区分	2種2級
年 度	令和 6 年度	設計速度	20km/h
名 称	土場(残土処理場)横断面	施行主体	松本市
施 行 地	長野県 松本市 入山辺	8葉中	8番
縮 尺	1/100	審 査 者	設 計 者