


陸上自衛隊
松本駐屯地

令和6年度 市道5509号線舗装補修工事 位置図

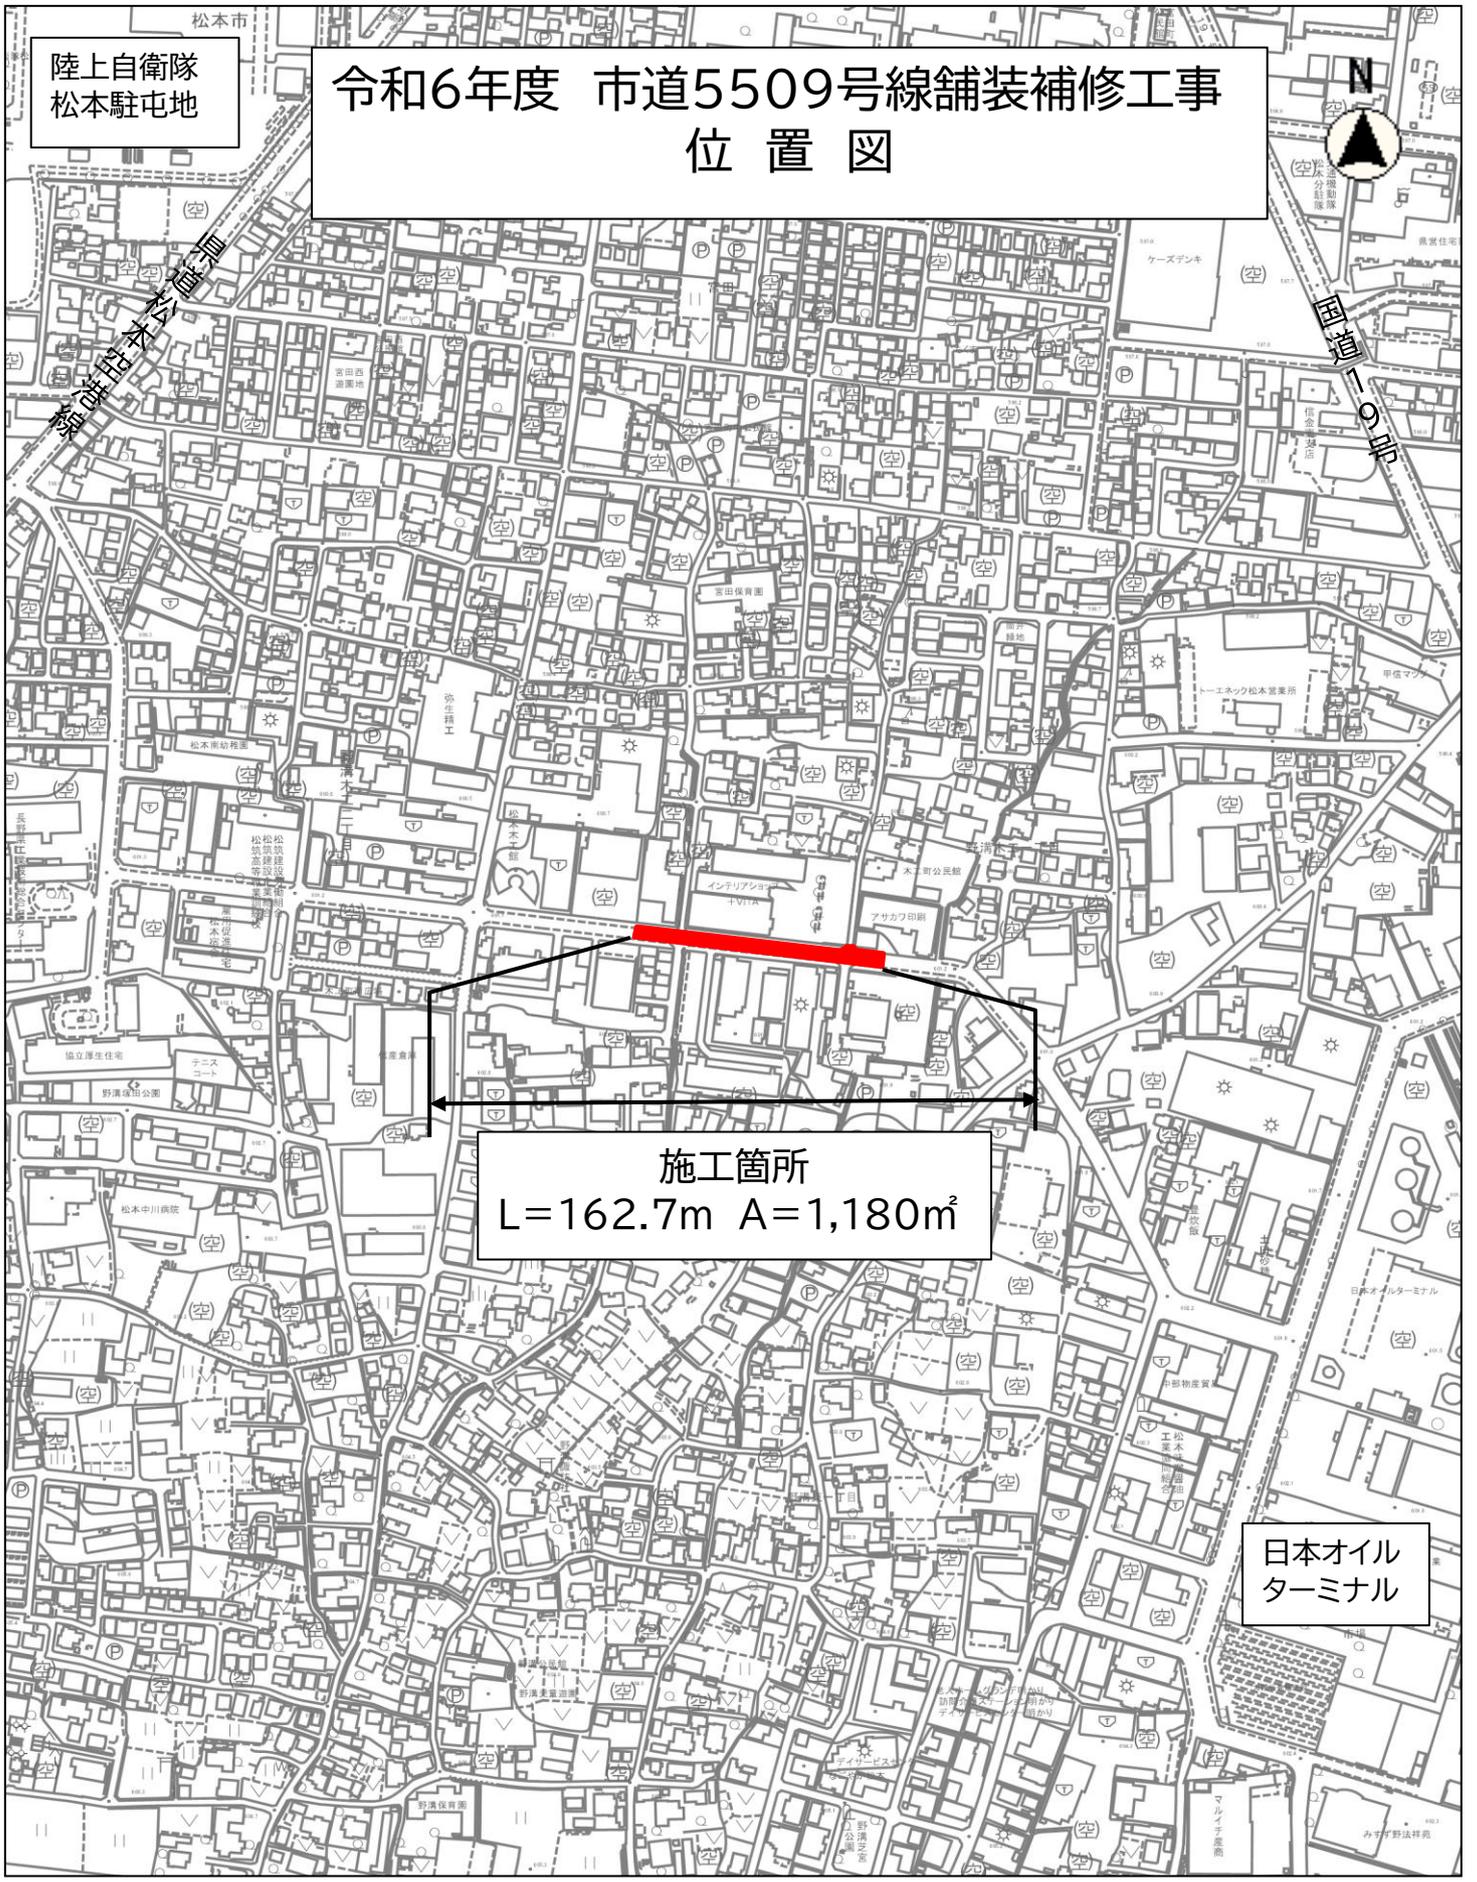

施工箇所
L=162.7m A=1,180m²

日本オイル
ターミナル

縮尺 1 : 5000

