

1 事業名：都市計画道路小池平田線整備事業

担当：建設部 建設課 道路担当 TEL34-3253


2 事業の目的

市南部と中心市街地を結ぶ南北幹線として、車道の対面通行化及び都市計画道路博労町栄町線ばくろうまち さかえちようとの一体的な整備により、周辺道路の渋滞や住宅街の通過交通の抑制、防災性の向上を図ります。また、歩行者や自転車が安全に通行できる空間を確保し、良好な都市環境を目指します。

3 事業の概要


- (1) 事業区間：深志三交差点 から 庄内町交差点
- (2) 事業内容：延長 630m (逢初工区)
延長 410m (深志工区)
道路拡幅 6～8m→18m
逢初橋架け替え
(車道対面通行化、歩道設置)
- (3) 事業期間：令和4年度～令和13年度(予定)
- (4) 供用開始：未定

4 事業スケジュール

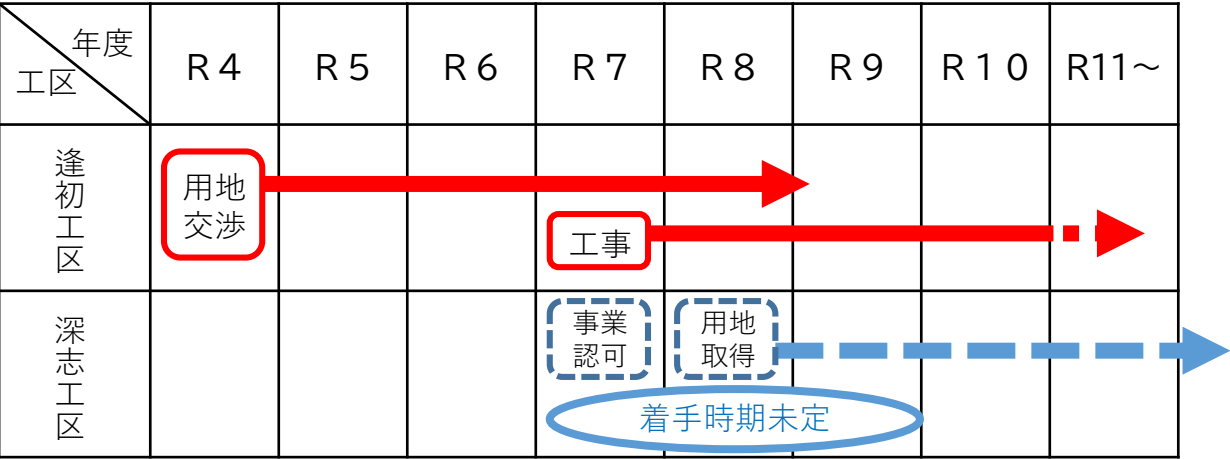


都市計画道路小池平田線整備事業 説明資料

標準断面図

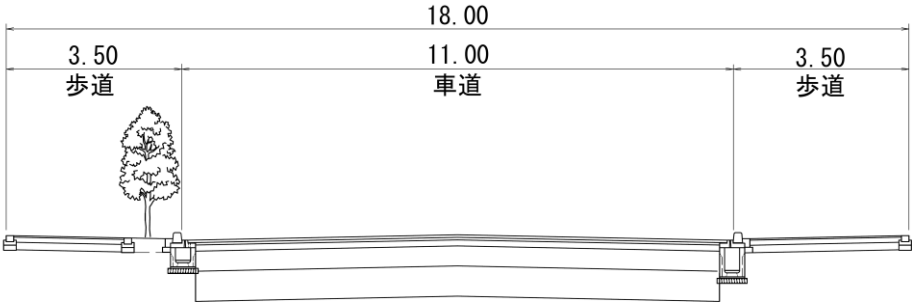

現況写真

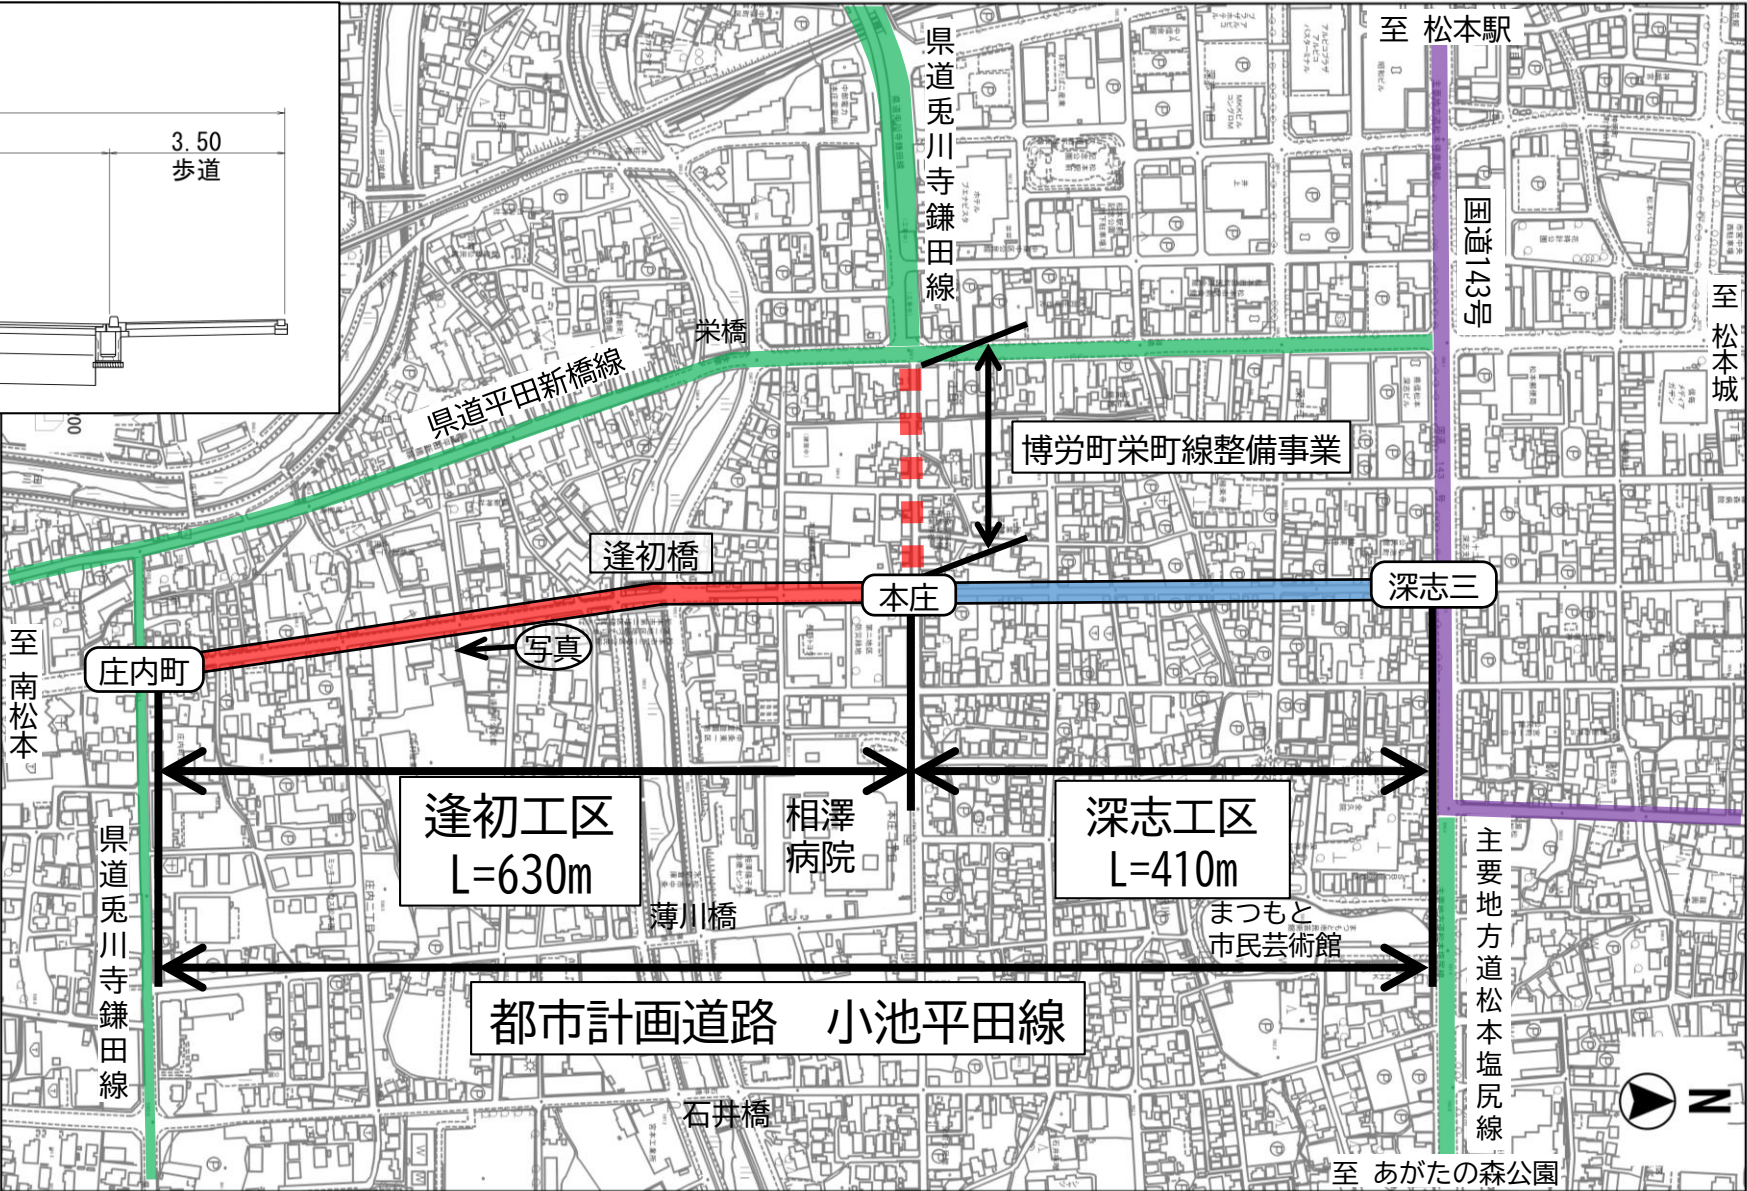

 事業範囲
※事業範囲は、概ねの位置を地図に示したものです。