


令和6年度 公共下水道 南深第二排水区管渠更生その2工事

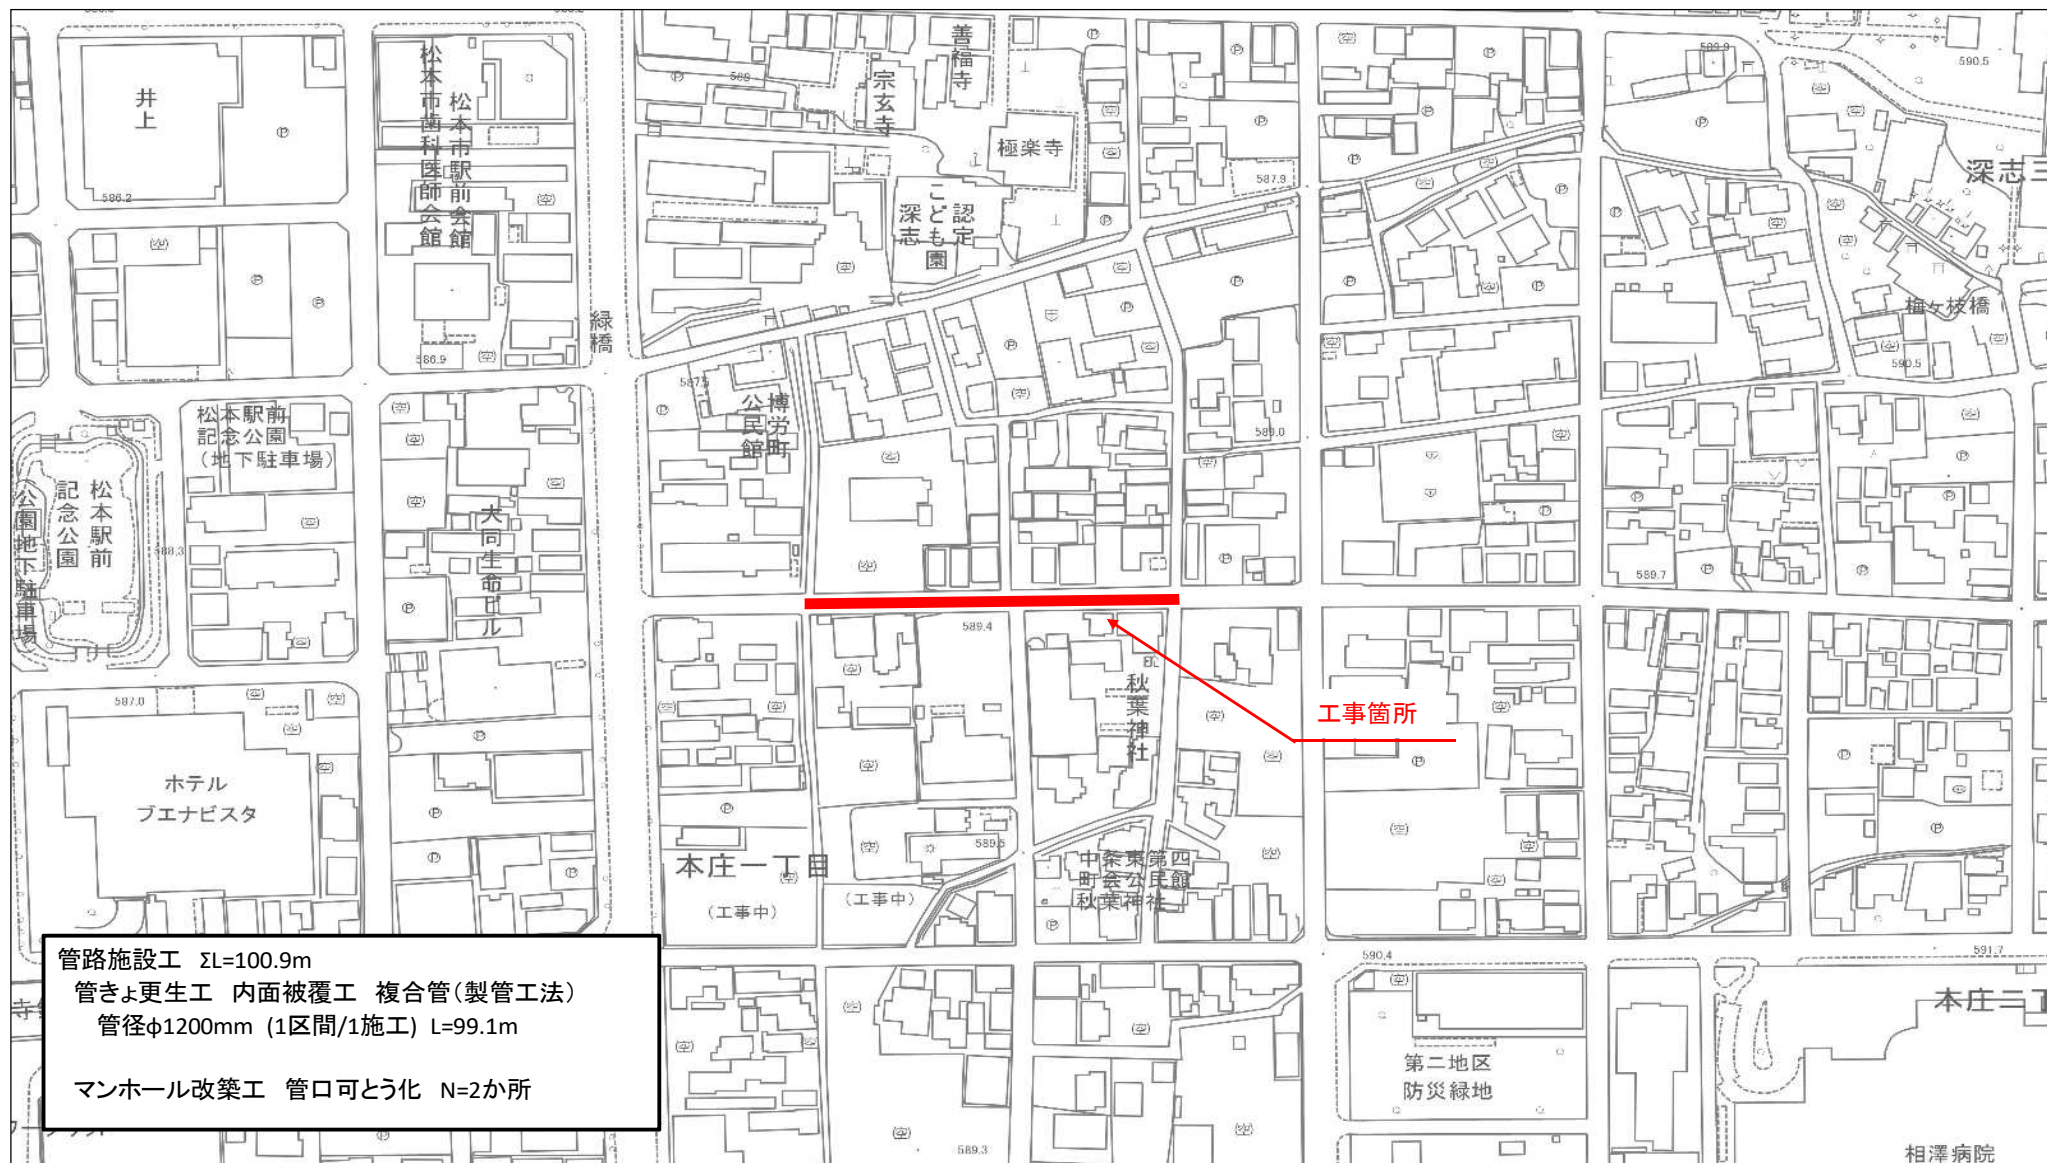

管路施設工 $\Sigma L=100.9\text{m}$

管きよ更生工 内面被覆工 複合管(製管工法)

管径 $\phi 1200\text{mm}$ (1区間/1施工) $L=99.1\text{m}$

マンホール改築工 管口可とう化 $N=2$ か所