

# 1 事業名：市道5005号線道路改良事業

担当：建設部 建設課 道路担当 TEL34-3242

## 2 事業の目的

- ・中環状線へと繋がる奈良井川右岸の南北幹線として、交通の円滑化を図り、産業の発展、地域の活性化を目指します。


## 3 現況写真



## 4 事業の概要

- (1) 事業場所：松本市笹部
- (2) 事業効果：歩行者の安全確保、渋滞の緩和
- (3) 事業内容：道路拡幅 幅員：11.5m  
延長：420m
- (4) 事業期間：平成26年度～令和10年度
- (5) 供用開始：令和11年予定

# 市道5005号線道路改良事業 説明資料

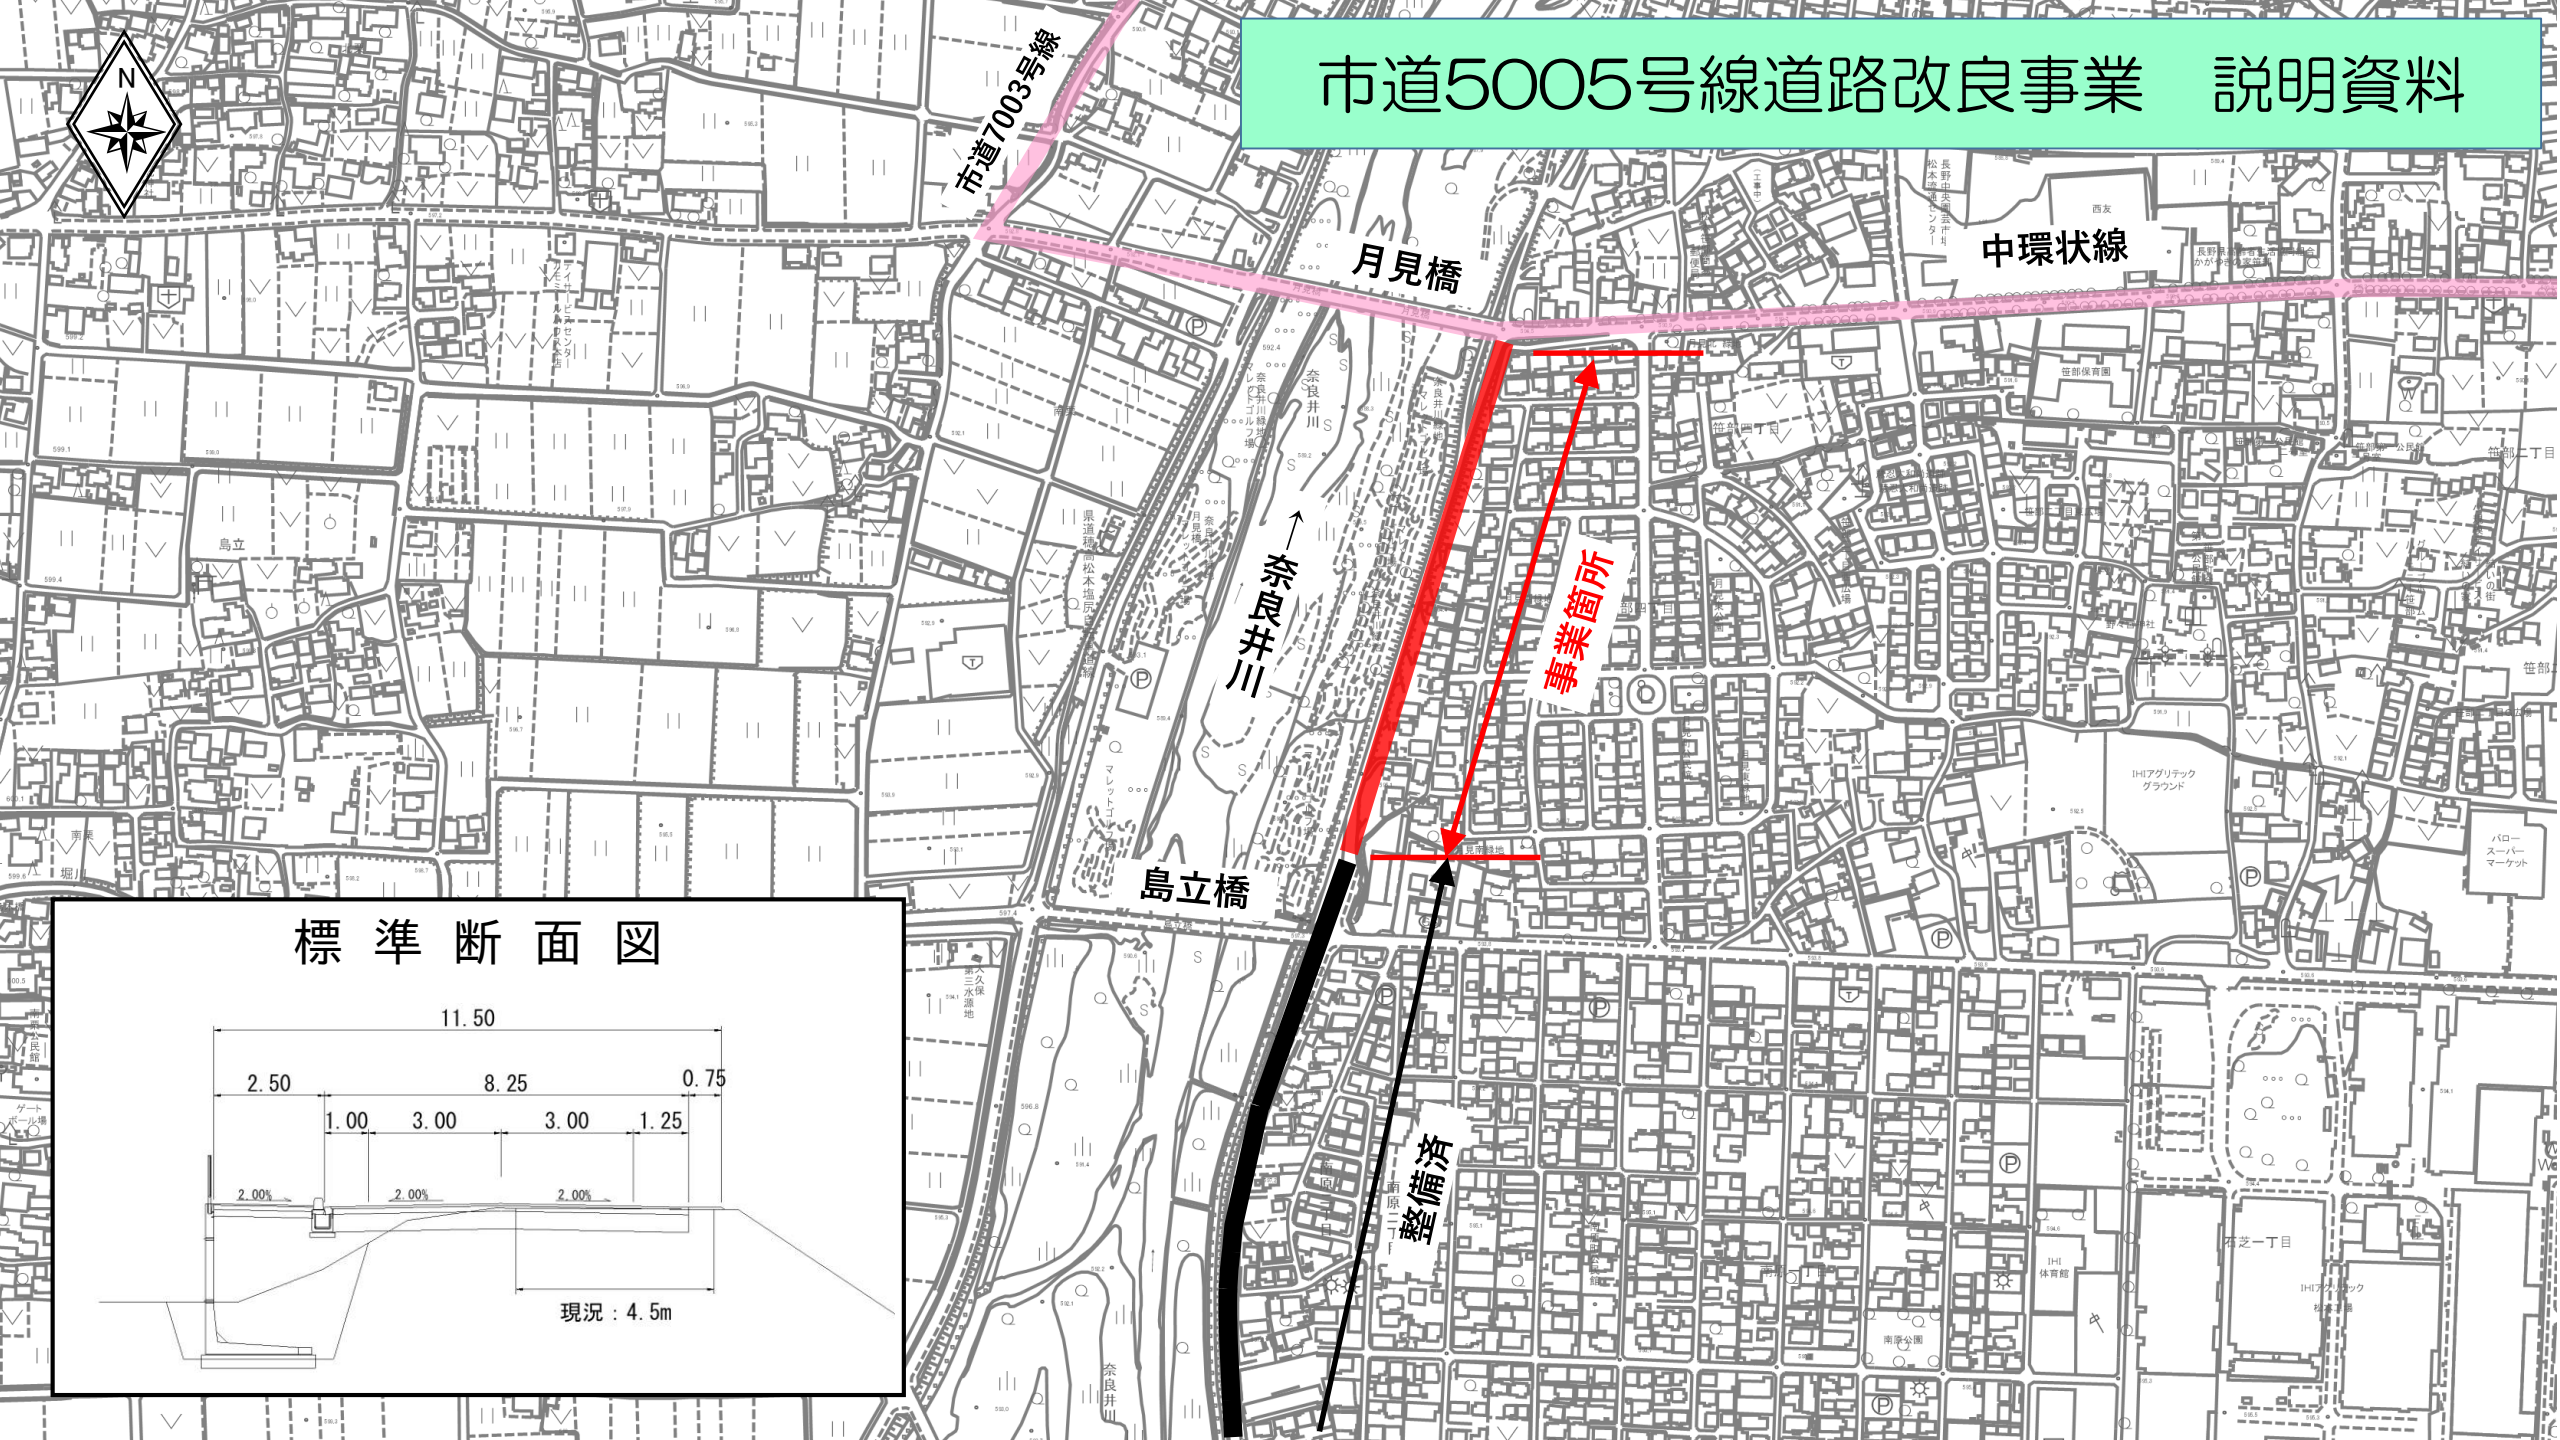

## 標準断面図

