


令和5年度 自転車通行空間整備工事

位置図

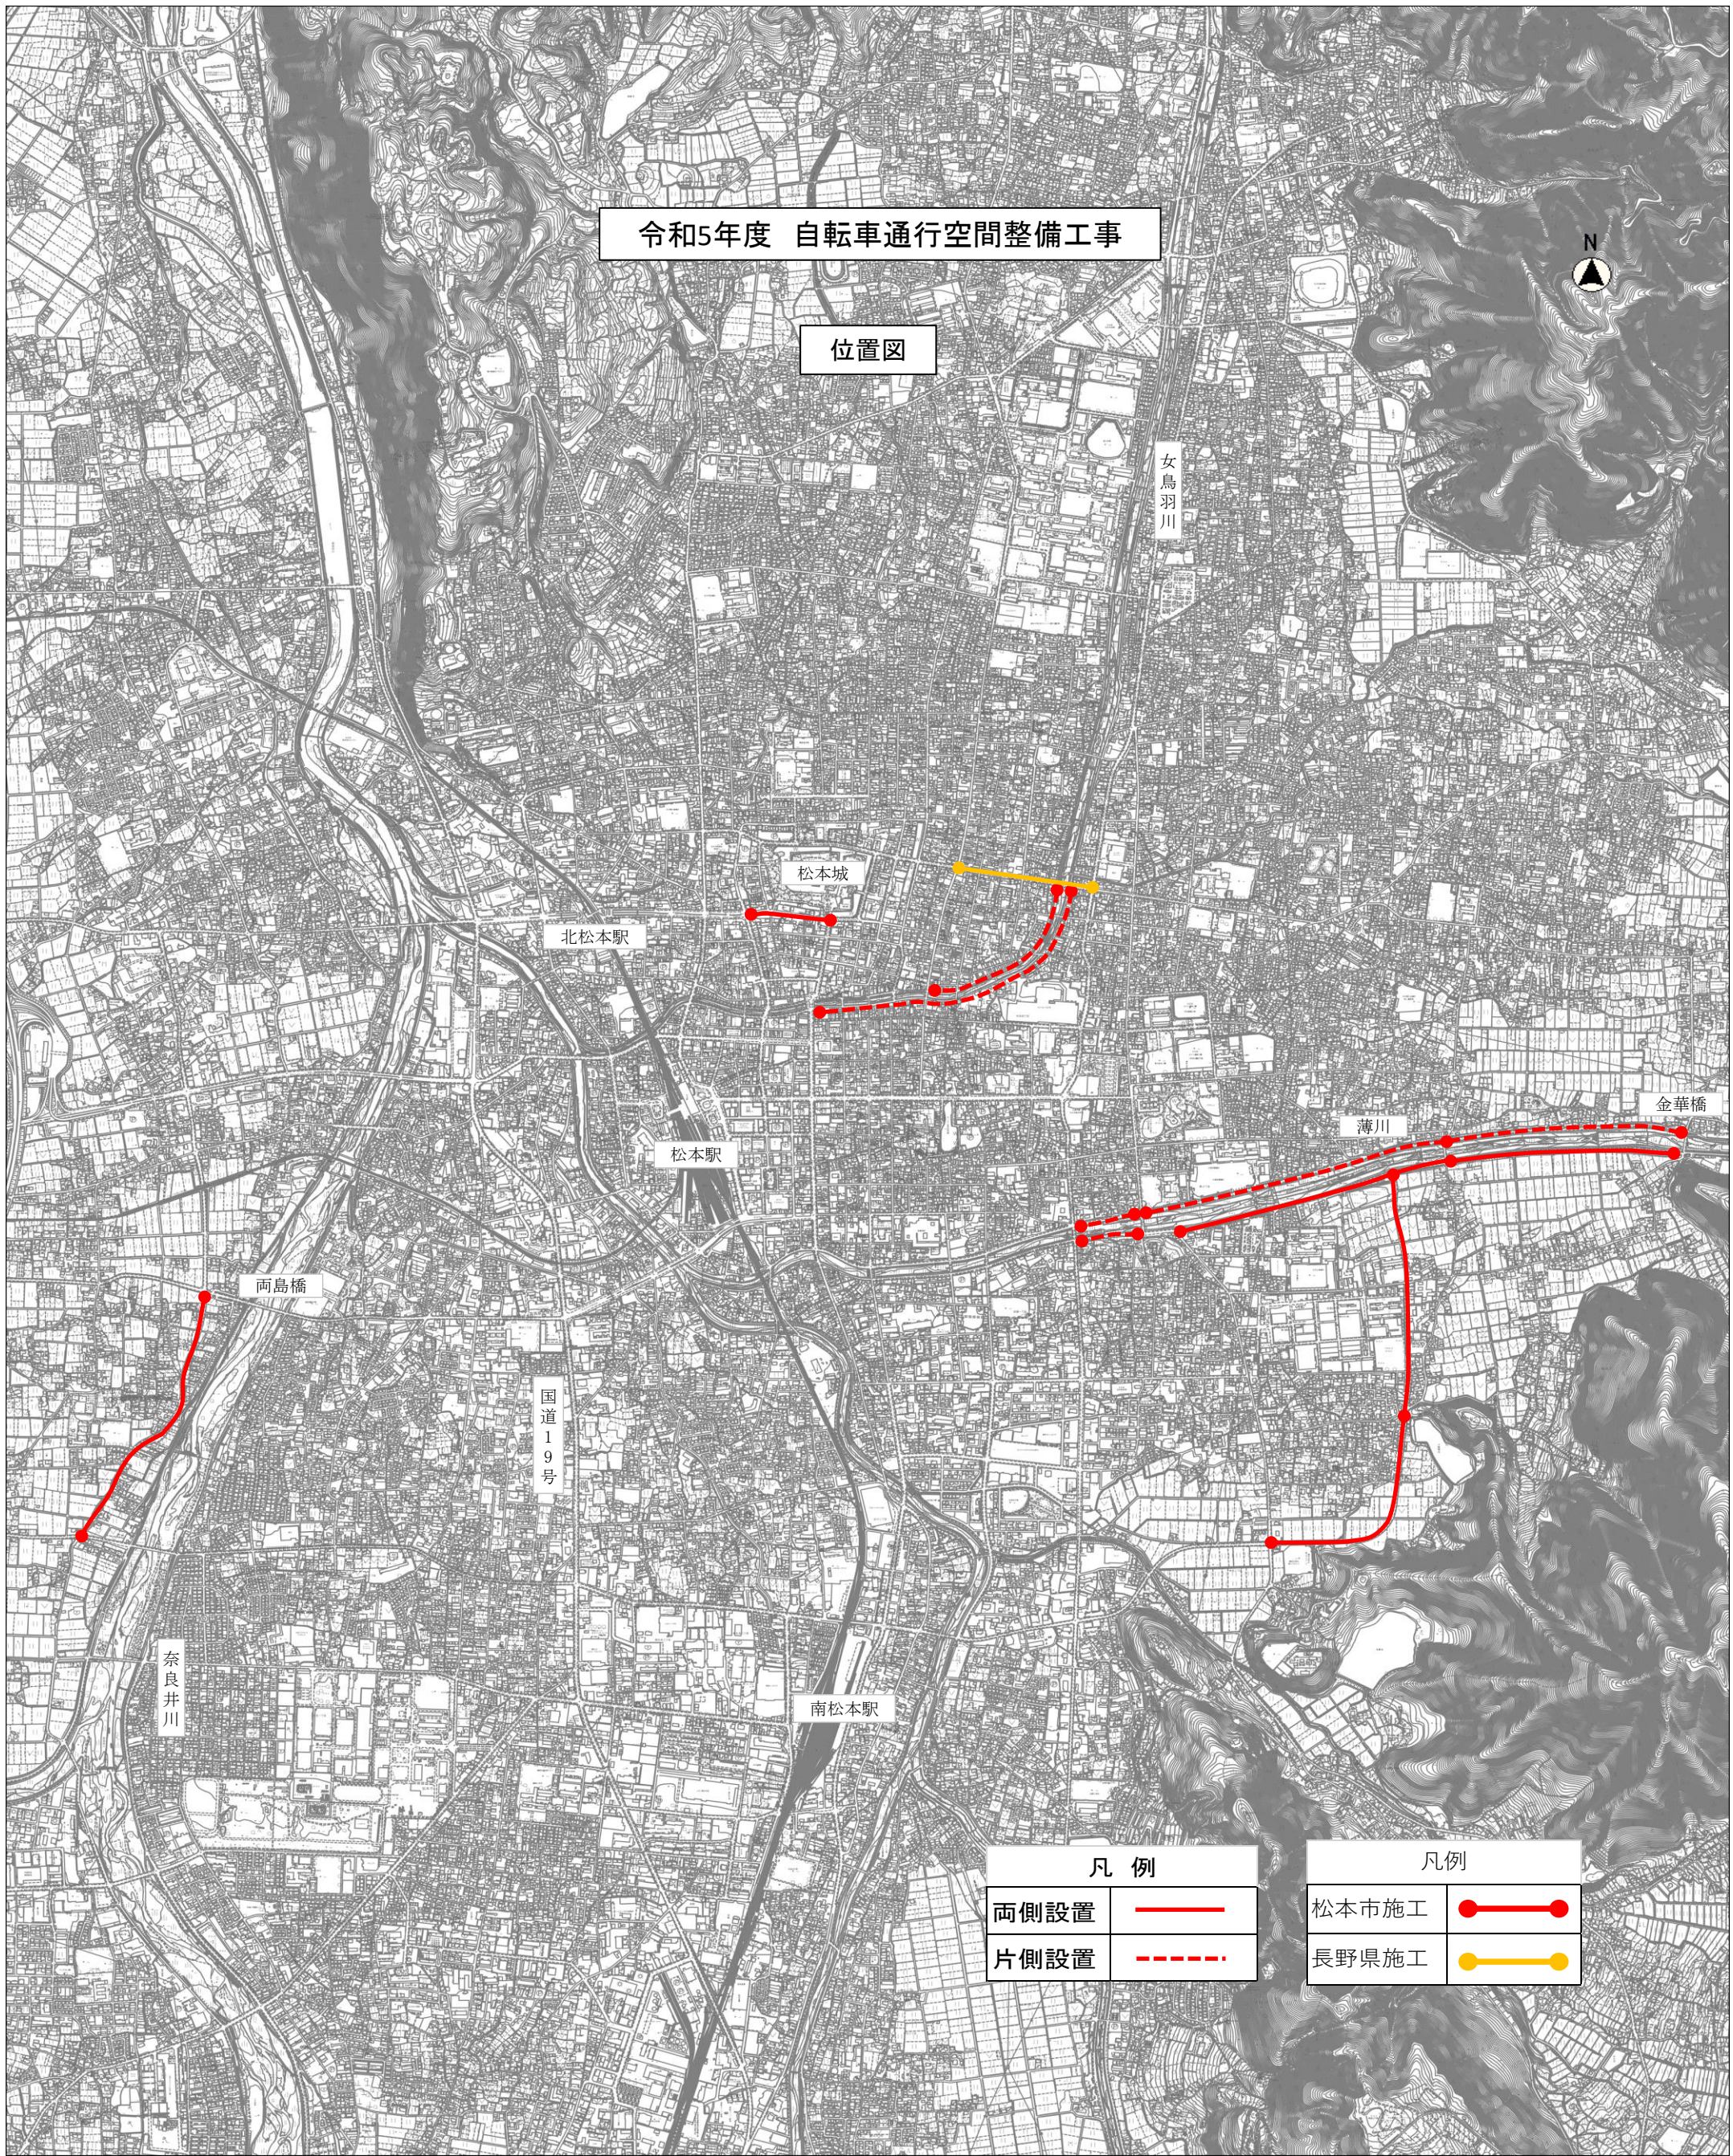

凡例

両側設置	——
片側設置	- - - -

凡例

松本市施工	●——●
長野県施工	●——●