



平面図 S=1/600

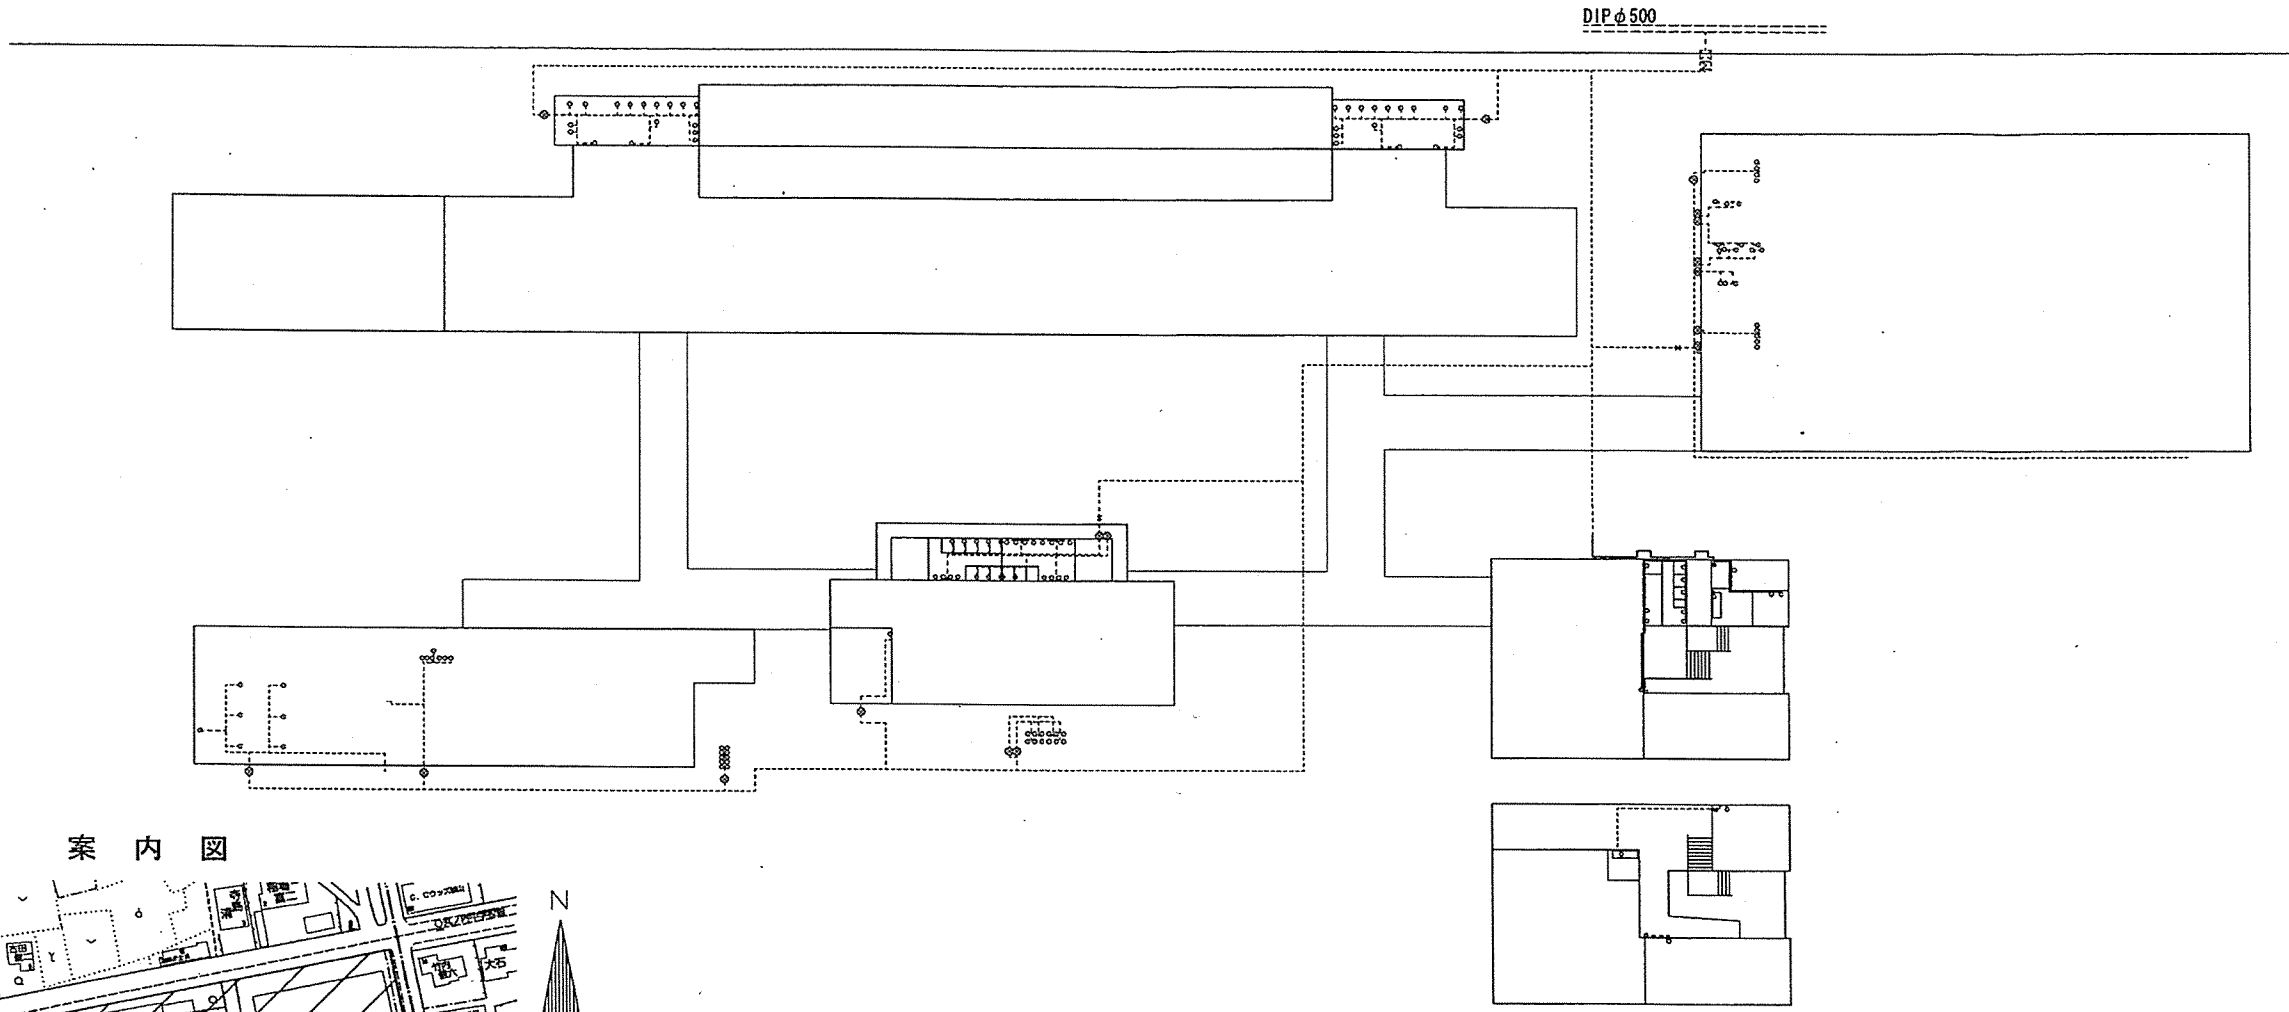


案内図

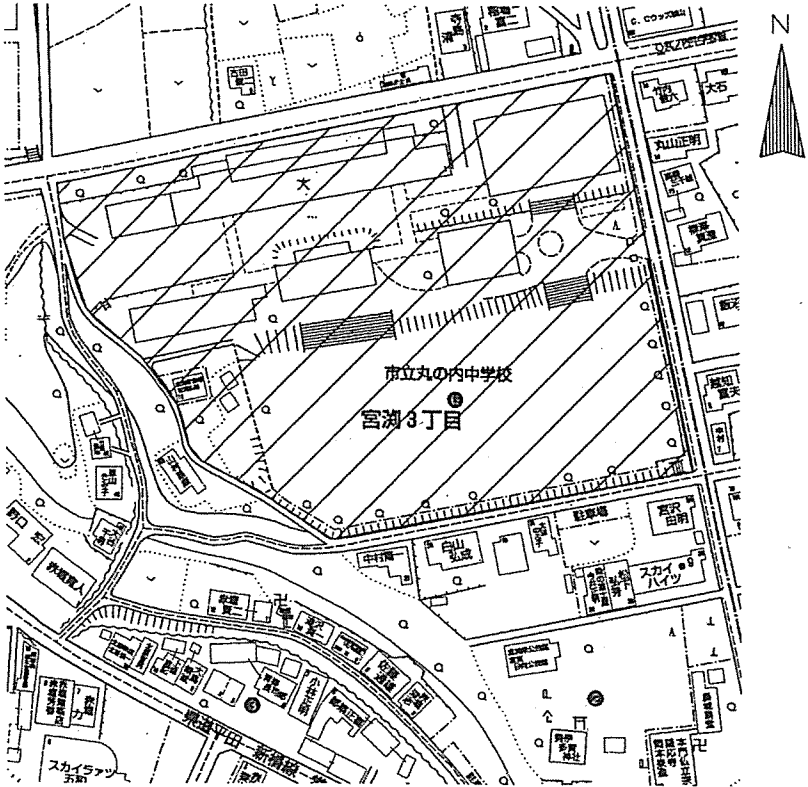

P67-D-4

給水装置配管図
(当初・変更・竣工)

指令番号	16-2958
申請地	宮湖3-6-1 松本市立丸ノ内中学校
所有者	松本市長
工事事業者	松本管業(有)
水栓番号	6970
水道番号	00261548
権利口径	φ75
検査合格日	17.7.21
誓約書・同意書	

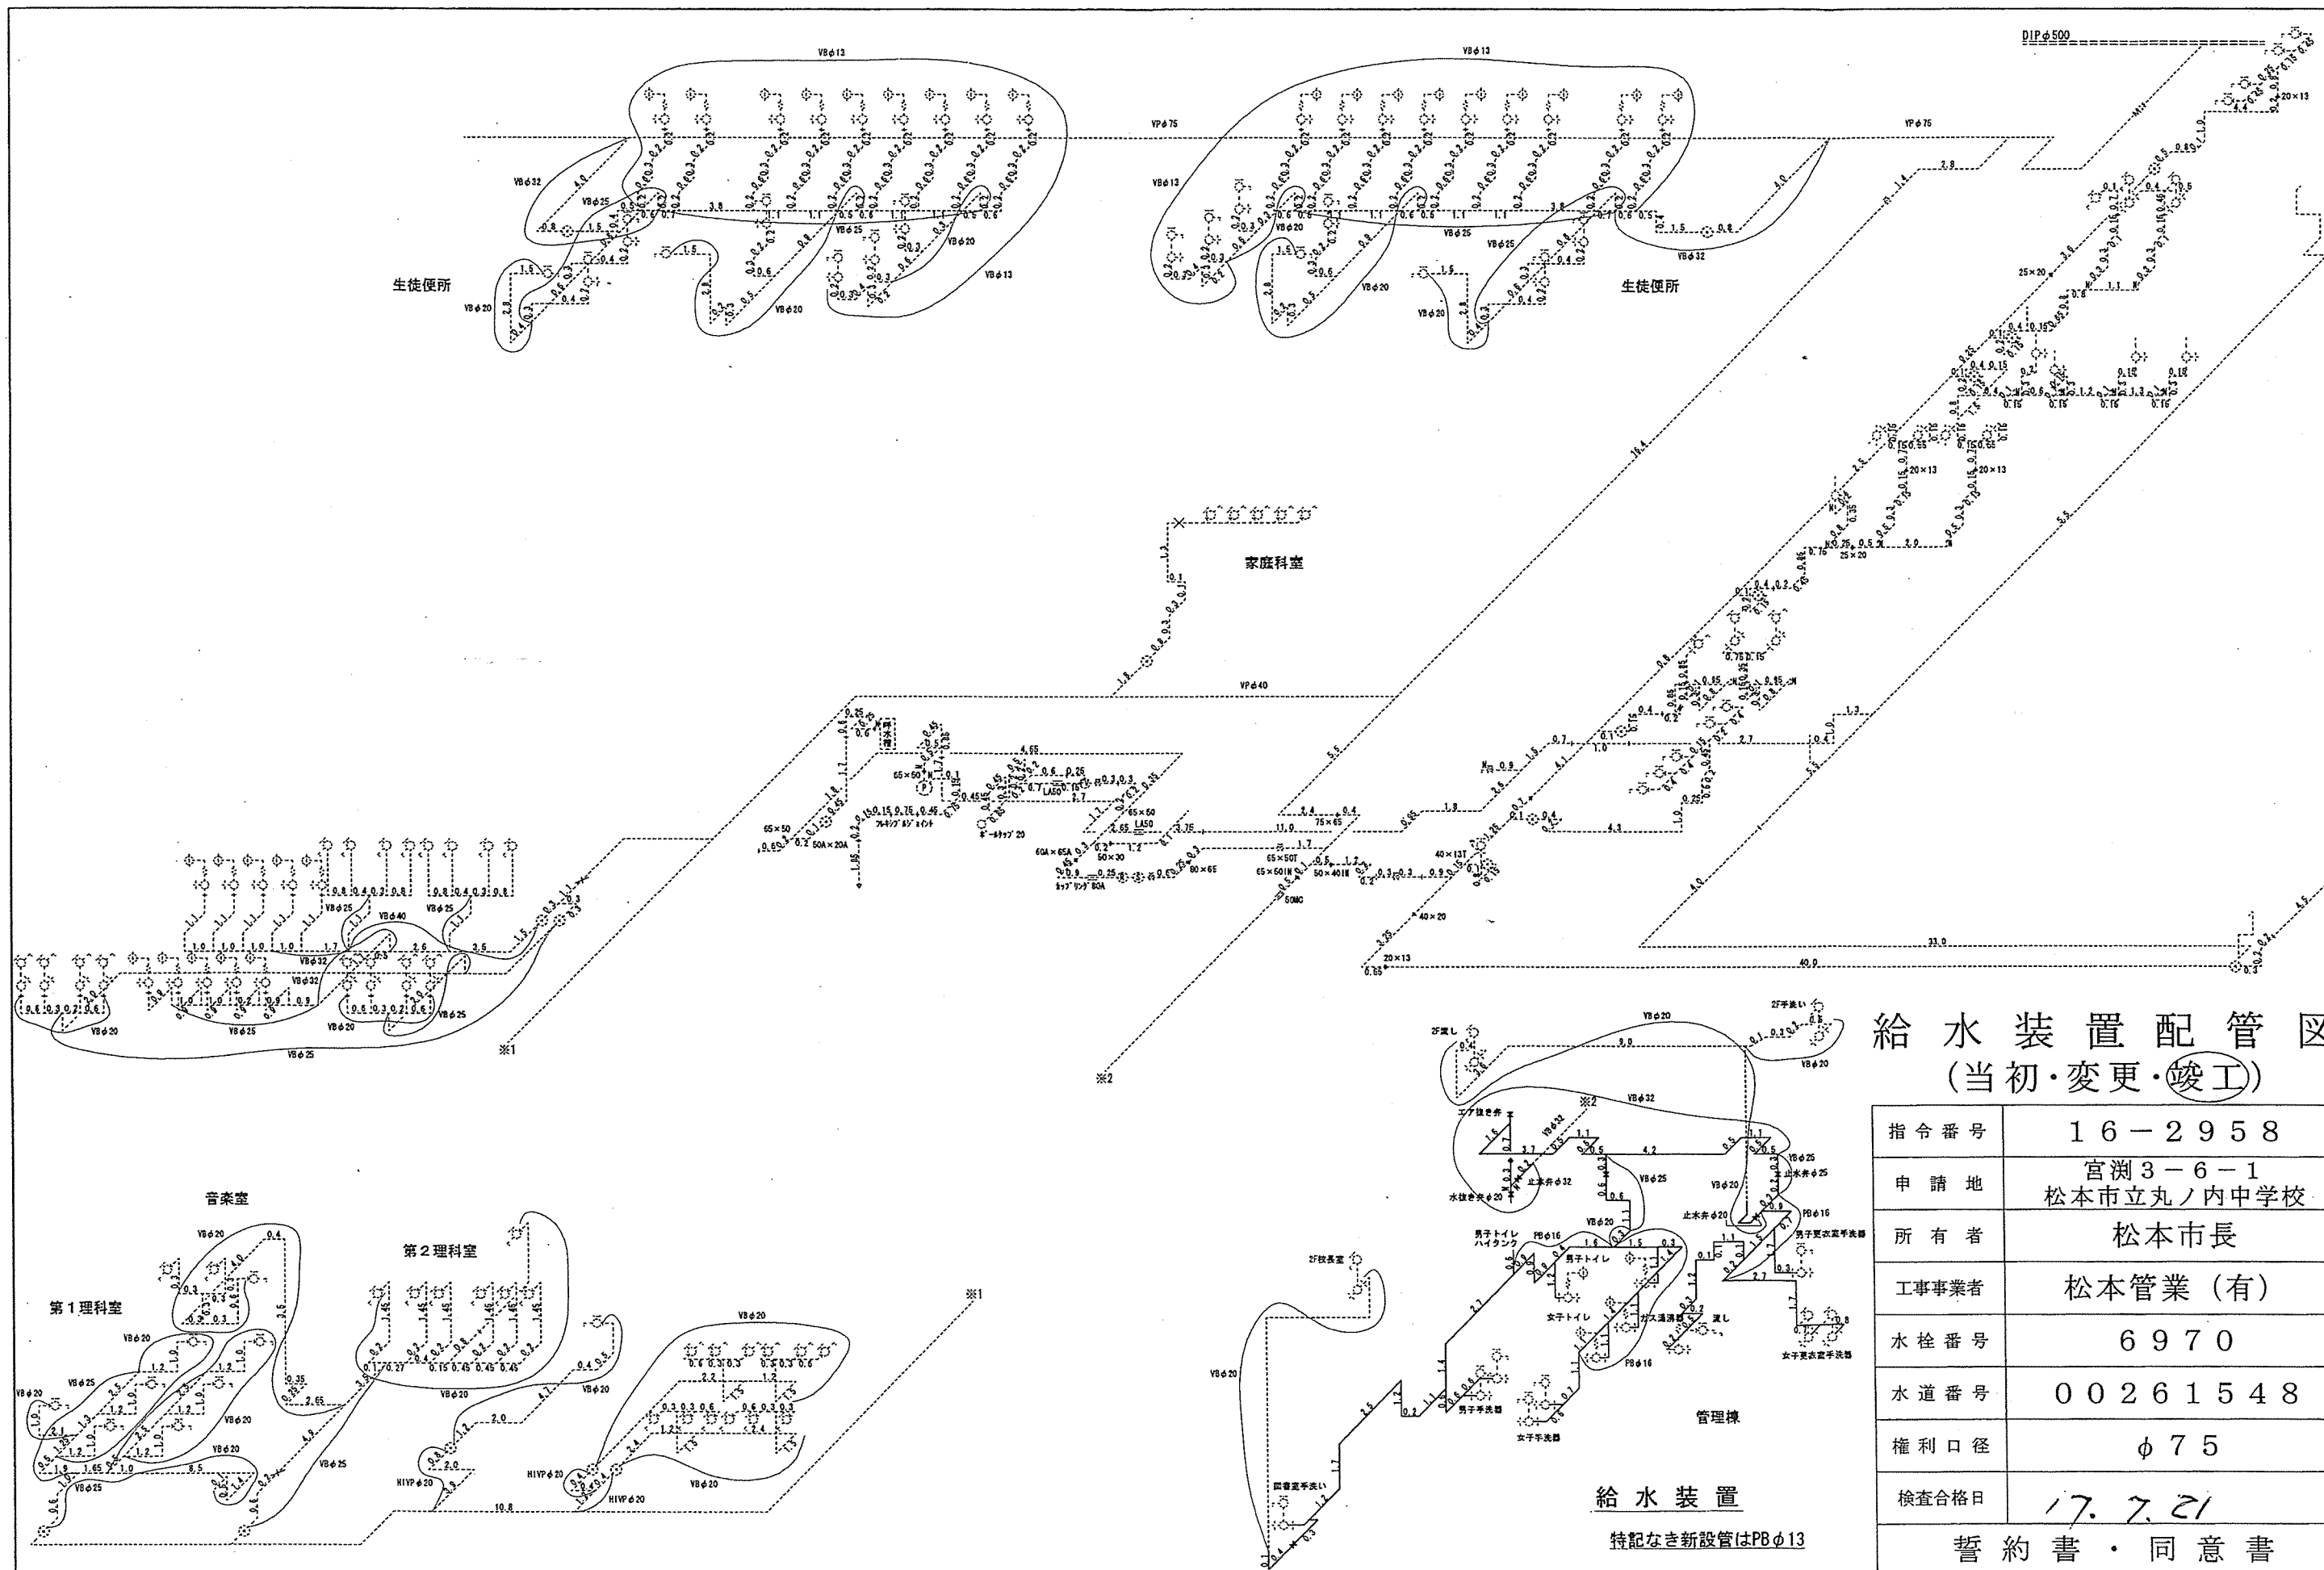

給水装置配管図
(当初・変更・竣工)

指令番号	16-2958
申請地	宮渕3-6-1 松本市立丸ノ内中学校
所有者	松本市長
工事事業者	松本管業(有)
水栓番号	6970
水道番号	00261548
権利口径	φ75
検査合格日	17.7.21
誓約書・同意書	

給水装置

特記なき新設管はPBφ13