
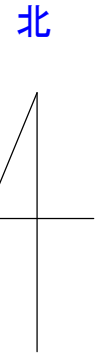


芥子坊主山・市民の森整備計画図

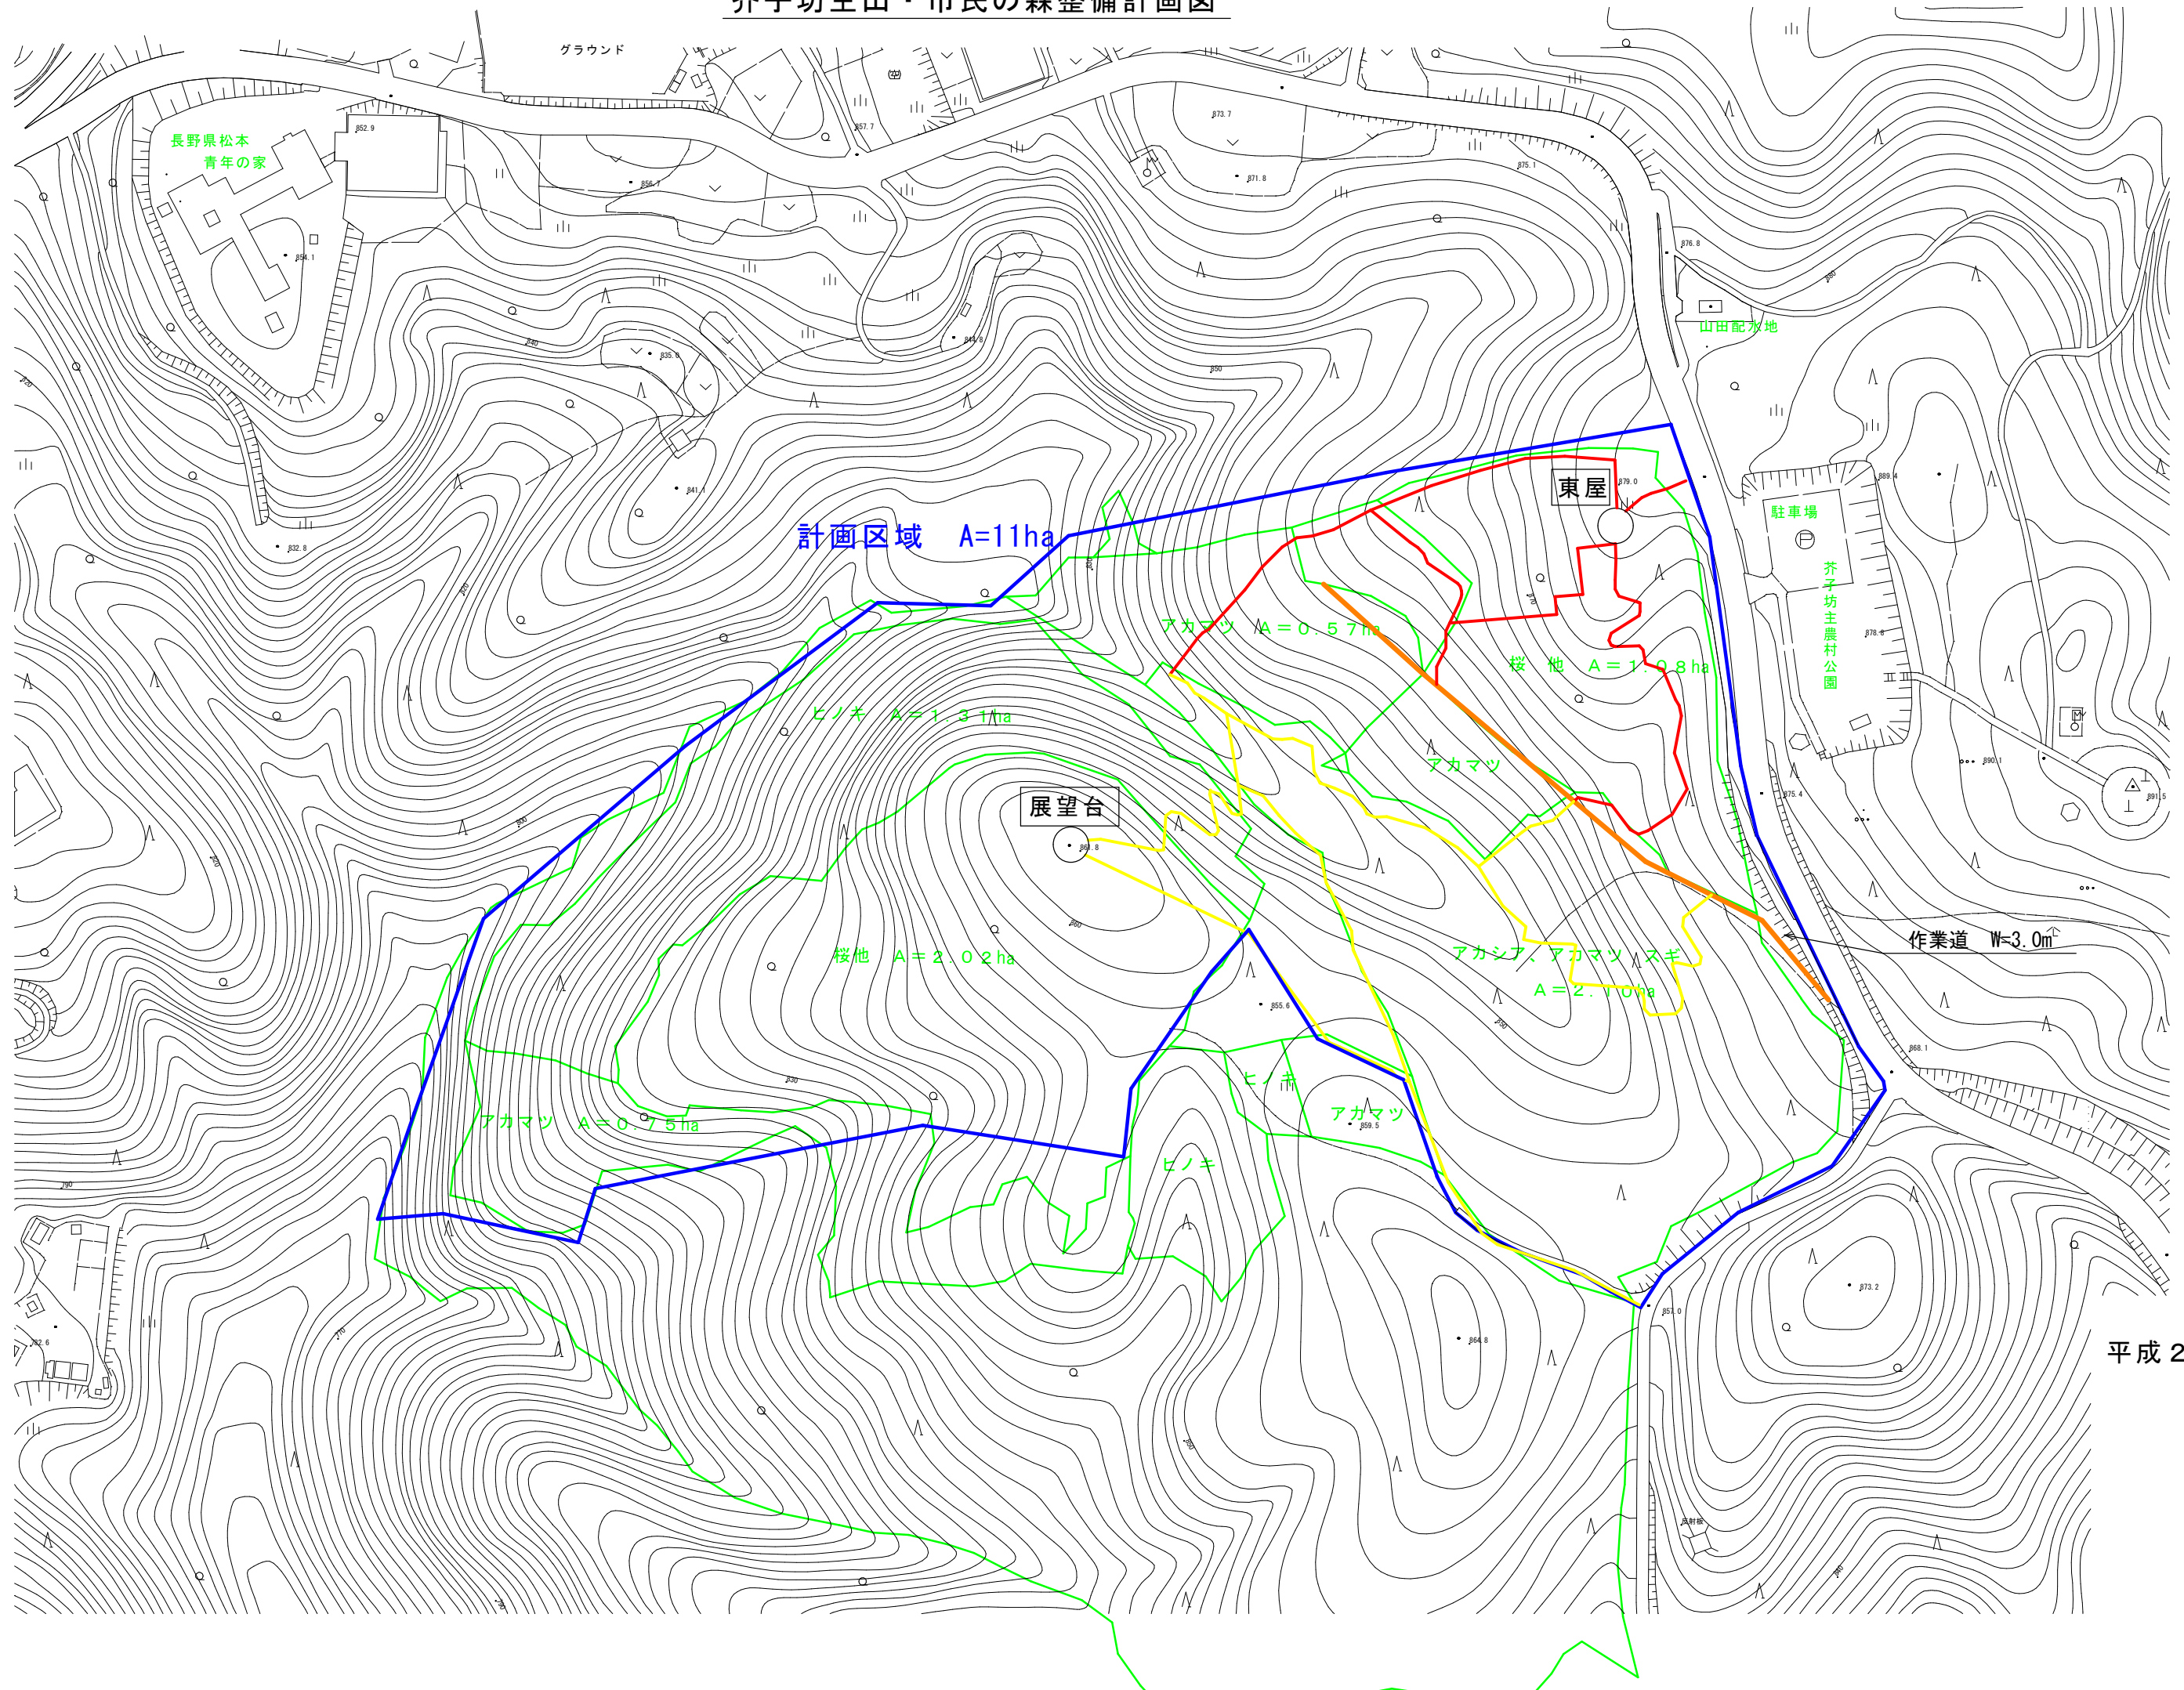

- 計画区域
- 計画施設
- 種裁分布
- 遊歩道 (H24作設)
- 遊歩道 (H25計画)

平成25年3月現在