



地先境界ブロックA種

—既存コンクリート通路

建物予定地
A=218.59m²

浸透 ~~機~~ 600 型

~~雨水M~~
~~<BM ± 0>~~

区画線(溶融式)
L=10.0m×7本=70m
車止めn=12個

区画線(溶融式)
L=10.0m×5本=50m
車止めn=8個


普通・特別教室棟（北側）

区画線(溶融式)
L=10.0m×5本=50m
車止めn=8個


区画線(溶融式)
L=10.0m×4本=40m
車止めn=6個

施工数量
 敷地面積 $A=1517.91\text{m}^2$
 舗装面積 $A=1281.11\text{m}^2$
 地先境界ブロック $L=23.2\text{m}$
 区画線工（普通車30台、軽自動車2台）
 浸透枳600型 $n=3$ 基

渡廊下 1

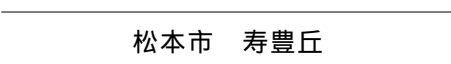令和6年度 松本市明善児童センター新築外構工事						
番号	1 / 3	平 面 図	縮 尺	1:100		
 松本市 寿豊丘						
課長		係長		照査		設計
松 本 市 役 所						


構造図 S=1:10

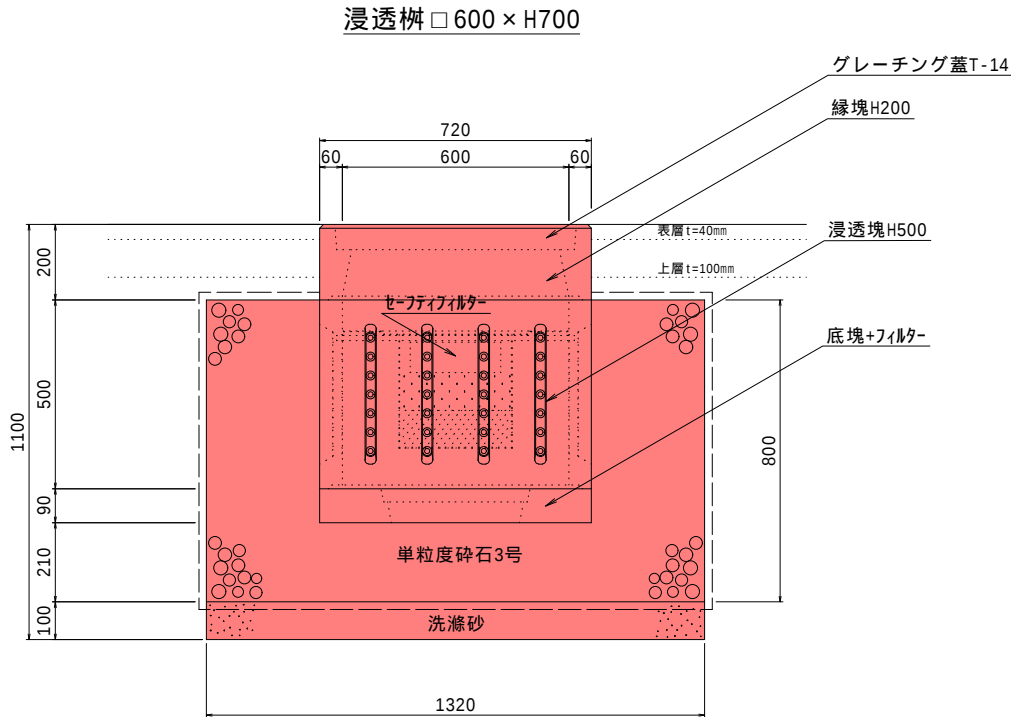

1基当たり材料表

名 称	規 格	単 位	数 量
浸透塊	□600×H500	(個)	1.0
縁 塊	□600×H200	(個)	1.0
底 塊	T90	(組)	1.0
グレーチング	細目 T-14	(枚)	1.0
単粒度碎石	3号	(m3)	1.1
フィルター砂	洗滌砂	(m2)	0.2
透水シート	294N/5cm以上	(m2)	7.2
セーフティフィルター	SUS	(組)	1.0


地先境界ブロックA種

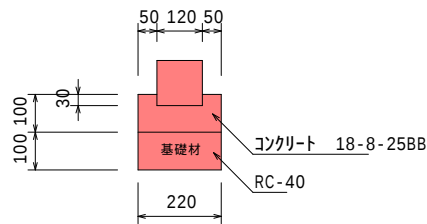


寸法及び材料表 10m当り

形 式	寸 法 表 (mm)			材 料 表			
	a	h	B	ｺﾝｸﾘｰﾄ(m3)	型 枠(m2)	基礎(m2)	使用個数
A	120	120	220	0.2	2.0	2.2	16.5


パーキングブロック

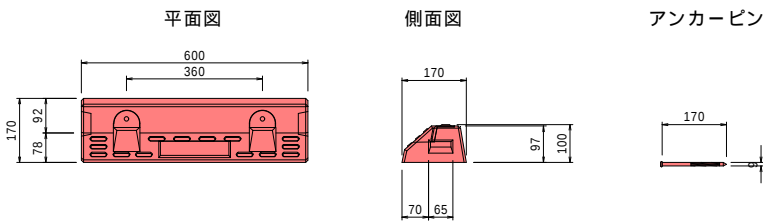

アスファルト舗装

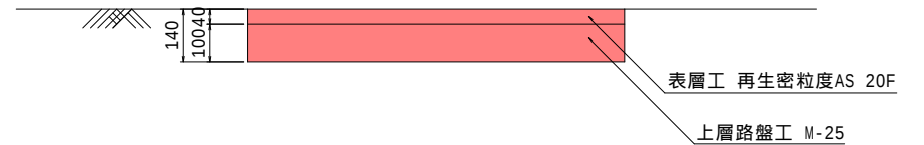

高木植栽 (参考図)

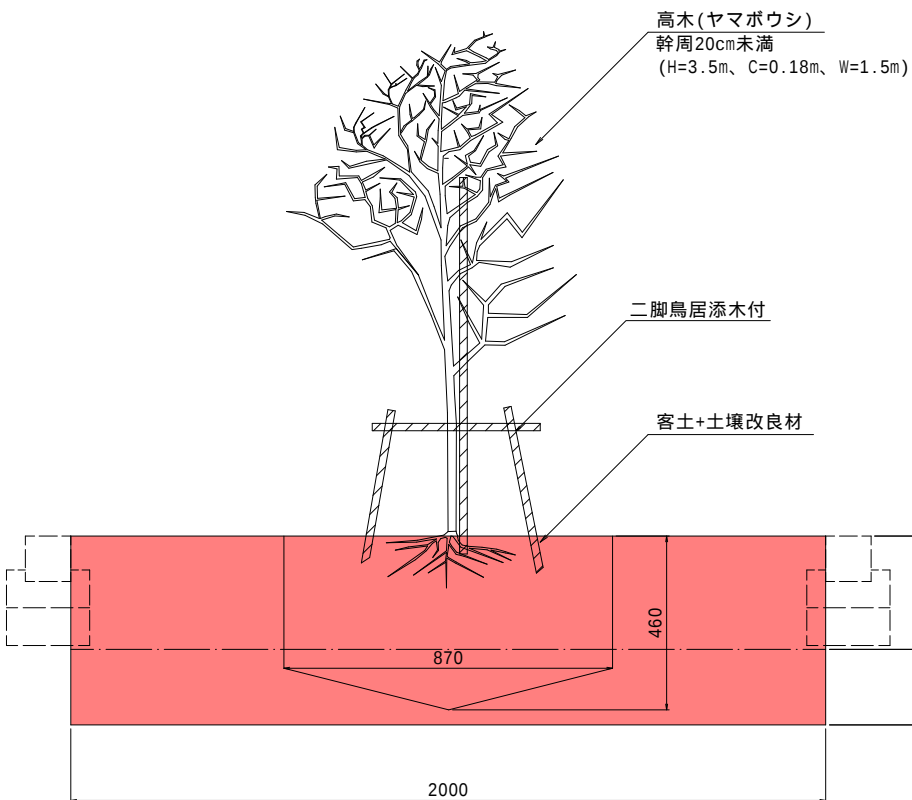

高木の鉢容量及び植穴容量

幹 周 (cm)	鉢穴径 (cm)	鉢穴深さ (cm)	植穴容量 (m3)
15以上 20未満	87	46	0.27

有機質土壌改良材の使用量

規格寸法	10%の場合の使用量		
	容量(l)	質量(kg)	
		泥炭	樹皮堆肥
高木1本当り 15cm以上20未満	12.6	3.3	6.3

ピートモスは1袋50L13kg入り、バーク堆肥は1袋20kg入40Lとして計算

令和6年度 松本市明善児童センター新築外構工事



番号	2 / 3	構 造 図	縮 尺	1:10
----	-------	-------	-----	------

松本市 寿豊丘

課長		係長		照査		設計	
----	--	----	--	----	--	----	--

松 本 市 役 所

舗装展開図 S=1:100

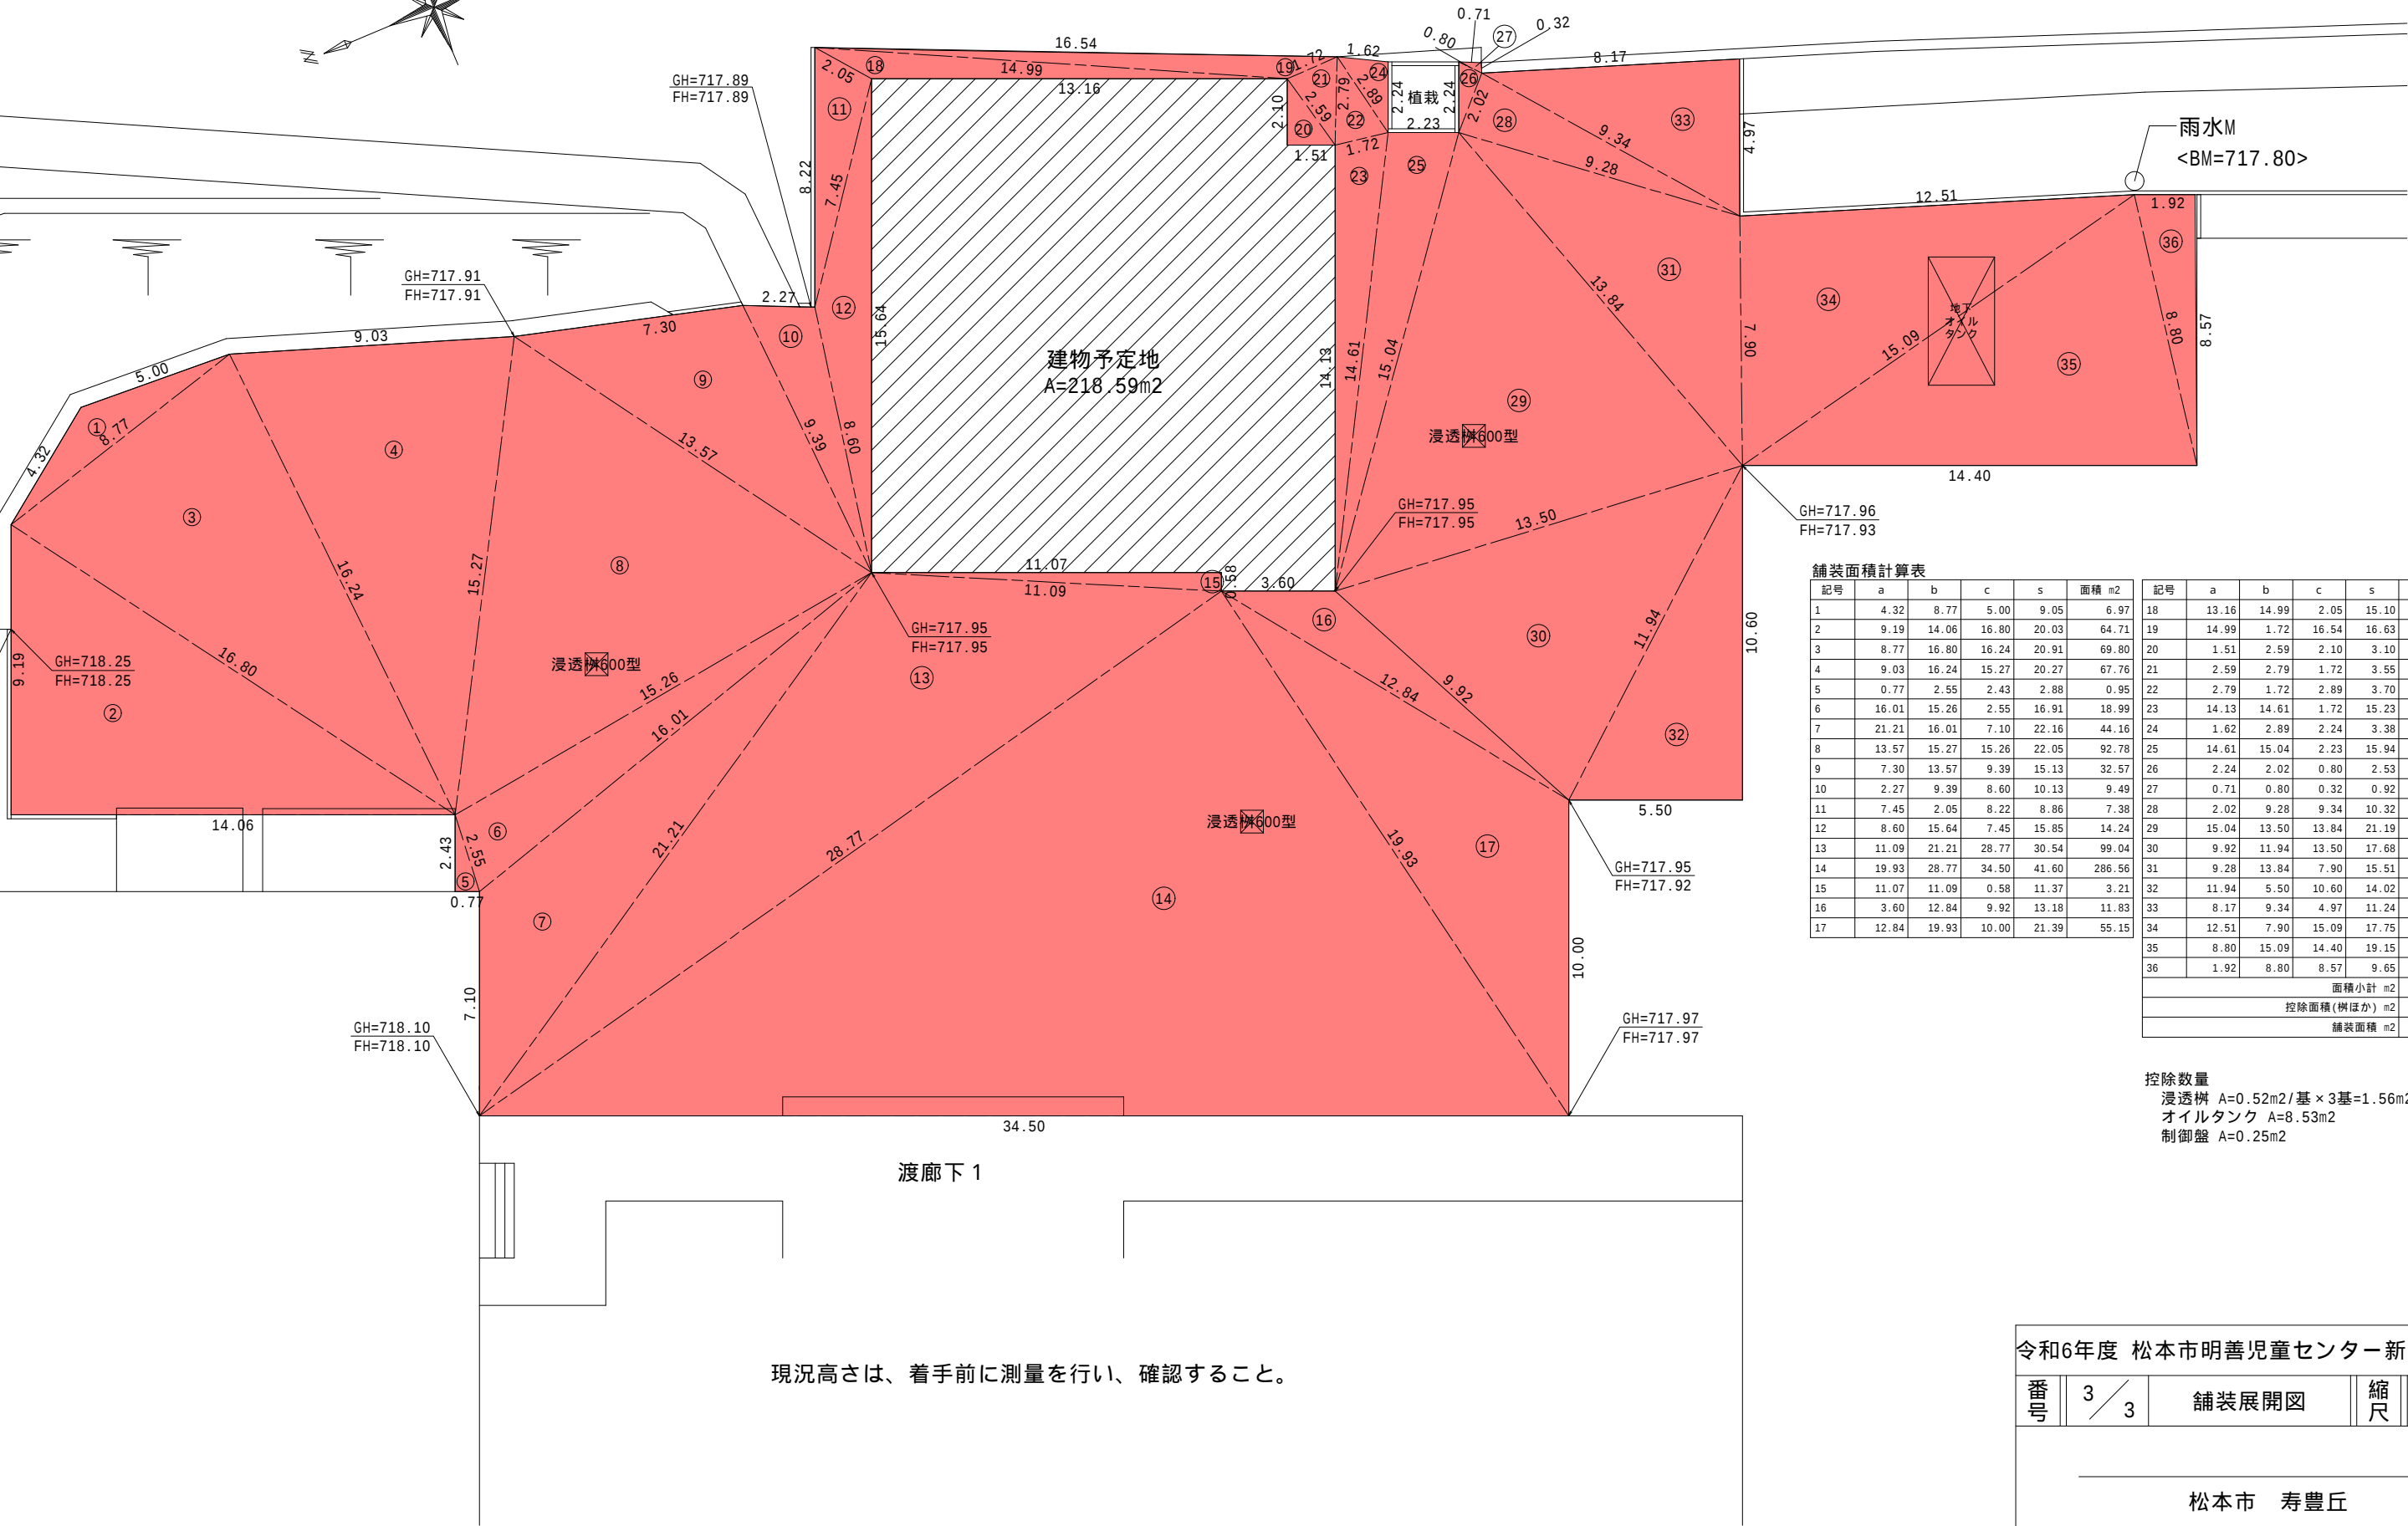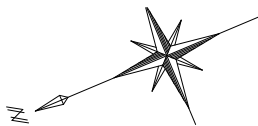

舗装面積計算表

記号	a	b	c	s	面積 m2
1	4.32	8.77	5.00	9.05	6.97
2	9.19	14.06	16.80	20.03	64.71
3	8.77	16.80	16.24	20.91	69.80
4	9.03	16.24	15.27	20.27	67.76
5	0.77	2.55	2.43	2.88	0.95
6	16.01	15.26	2.55	16.91	18.99
7	21.21	16.01	7.10	22.16	44.16
8	13.57	15.27	15.26	22.05	92.78
9	7.30	13.57	9.39	15.13	32.57
10	2.27	9.39	8.60	10.13	9.49
11	7.45	2.05	8.22	8.86	7.38
12	8.60	15.64	7.45	15.85	14.24
13	11.09	21.21	28.77	30.54	99.04
14	19.93	28.77	34.50	41.60	286.56
15	11.07	11.09	0.58	11.37	3.21
16	3.60	12.84	9.92	13.18	11.83
17	12.84	19.93	10.00	21.39	55.15
18	13.16	14.99	2.05	15.10	6.48
19	14.99	1.72	16.54	16.63	6.05
20	1.51	2.59	2.10	3.10	1.59
21	2.59	2.79	1.72	3.55	2.18
22	2.79	1.72	2.89	3.70	2.32
23	14.13	14.61	1.72	15.23	11.85
24	1.62	2.89	2.24	3.38	1.82
25	14.61	15.04	2.23	15.94	16.17
26	2.24	2.02	0.80	2.53	0.80
27	0.71	0.80	0.32	0.92	0.12
28	2.02	9.28	9.34	10.32	9.34
29	15.04	13.50	13.84	21.19	85.82
30	9.92	11.94	13.50	17.68	57.37
31	9.28	13.84	7.90	15.51	35.04
32	11.94	5.50	10.60	14.02	29.15
33	8.17	9.34	4.97	11.24	20.28
34	12.51	7.90	15.09	17.75	49.37
35	8.80	15.09	14.40	19.15	61.83
36	1.92	8.80	8.57	9.65	8.28
面積小計 m2					1291.45
控除面積 (樹ほか) m2					10.34
舗装面積 m2					1281.11

控除数量
浸透柵 A=0.52m2/基 × 3基=1.56m2
オイルタンク A=8.53m2
制御盤 A=0.25m2

令和6年度 松本市明善児童センター新築外構工事

番号	3 / 3	舗装展開図	縮尺	1:100
松本市 寿豊丘				
課長		係長	照査	設計
松本市役所				