

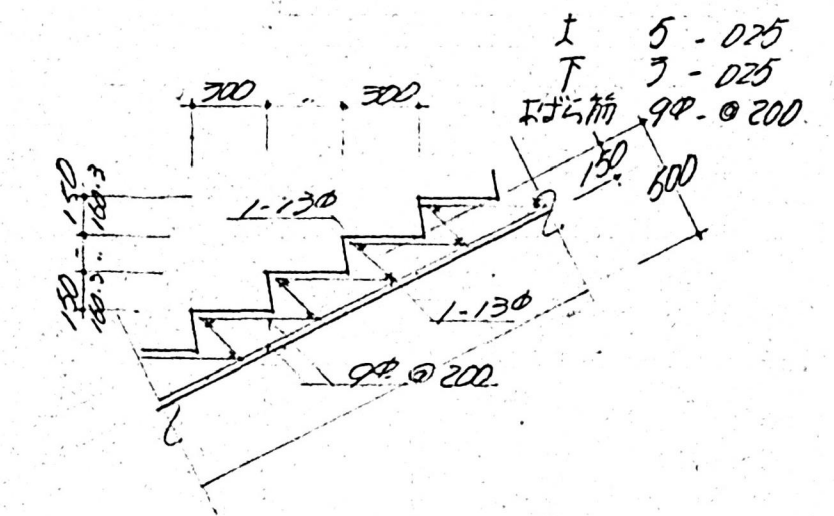
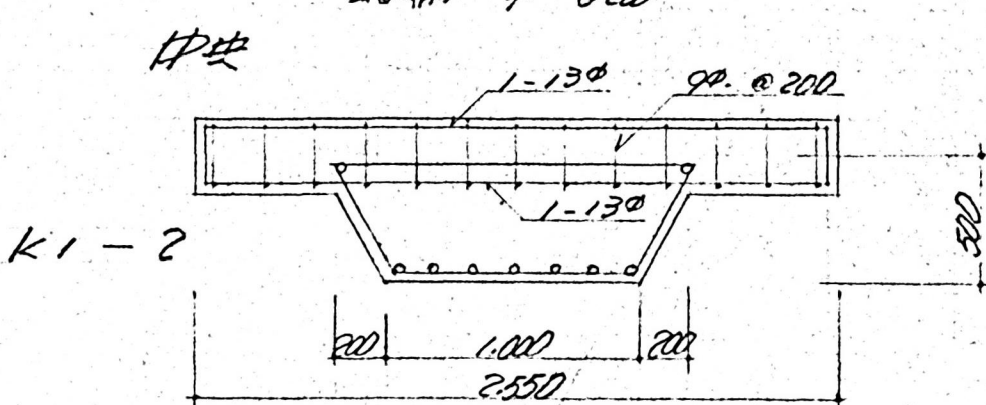
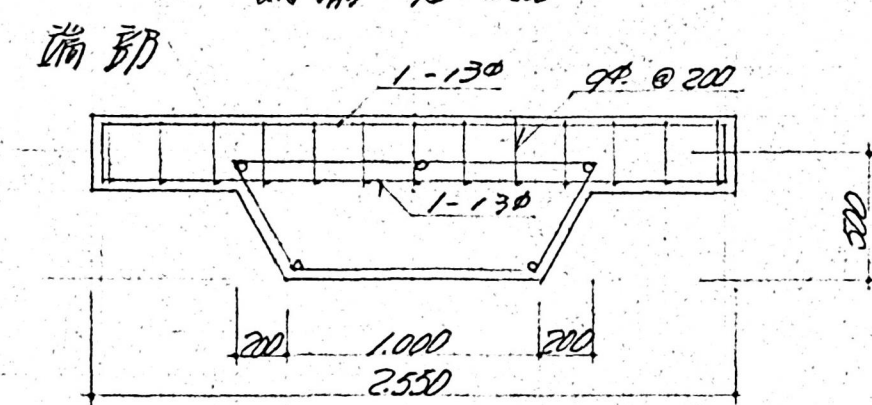
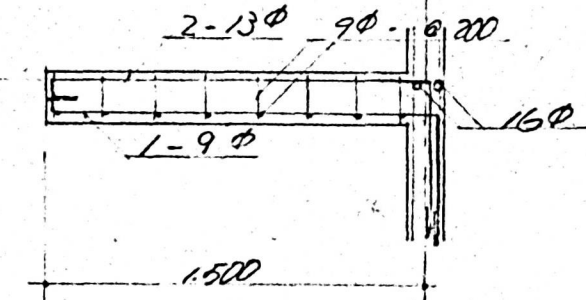
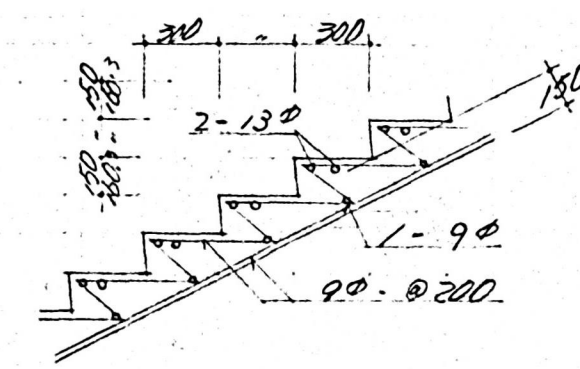
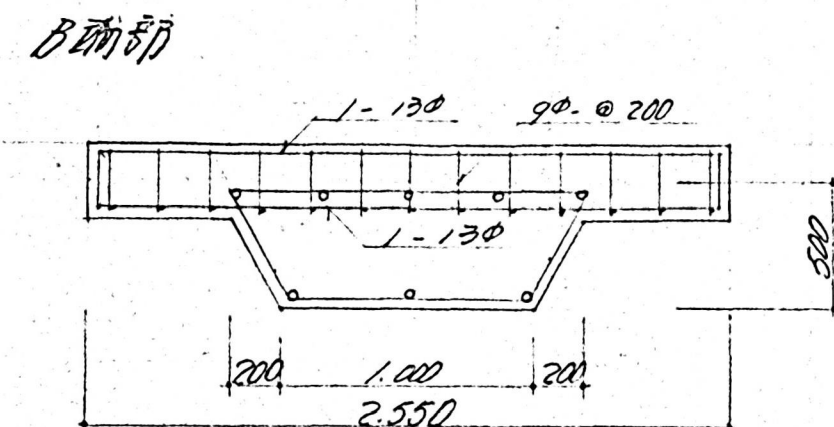
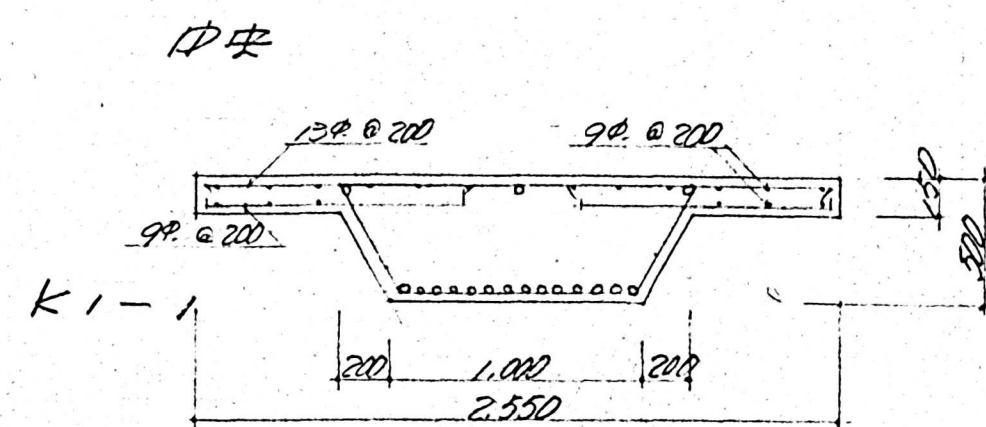
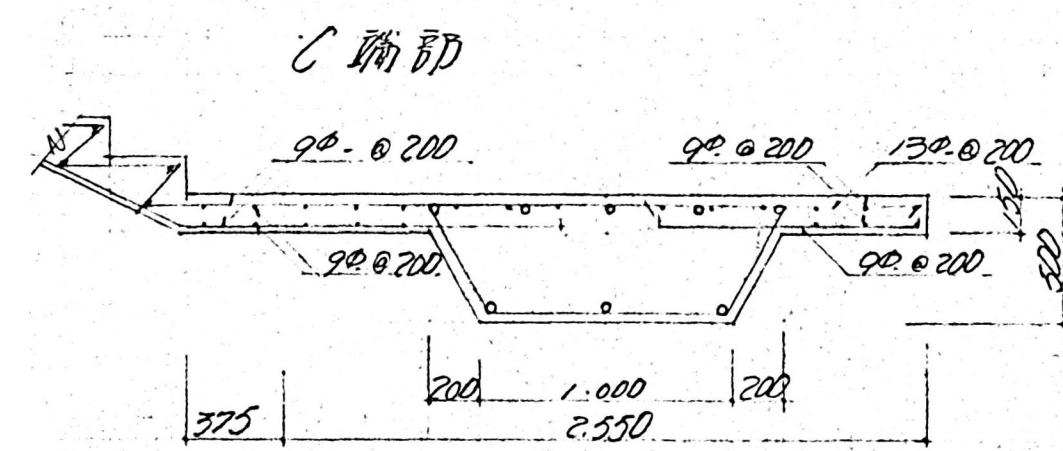
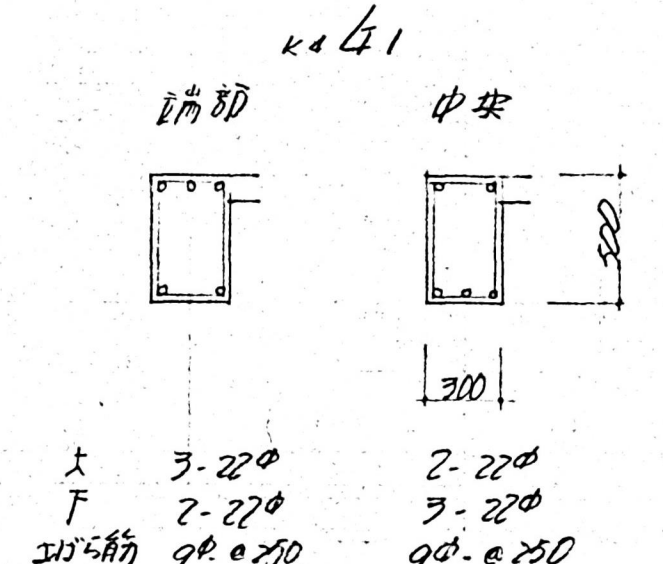
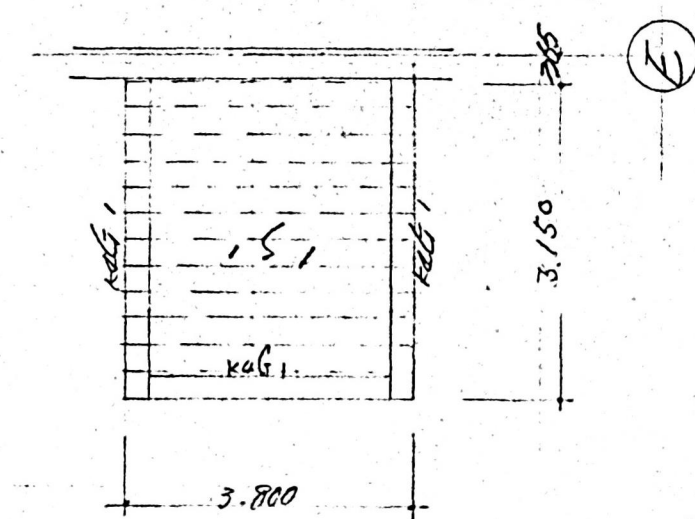
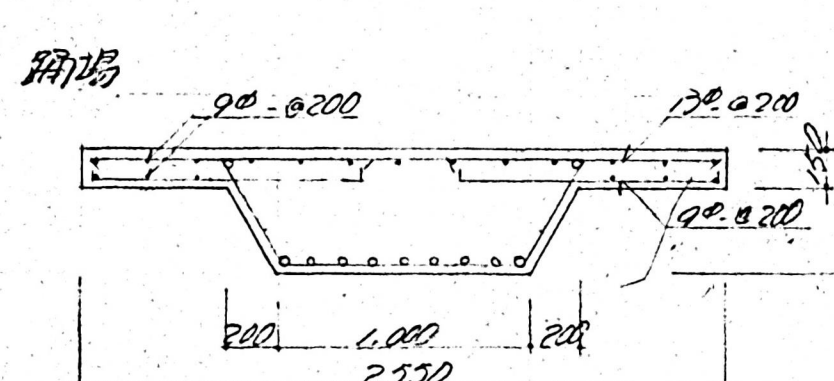


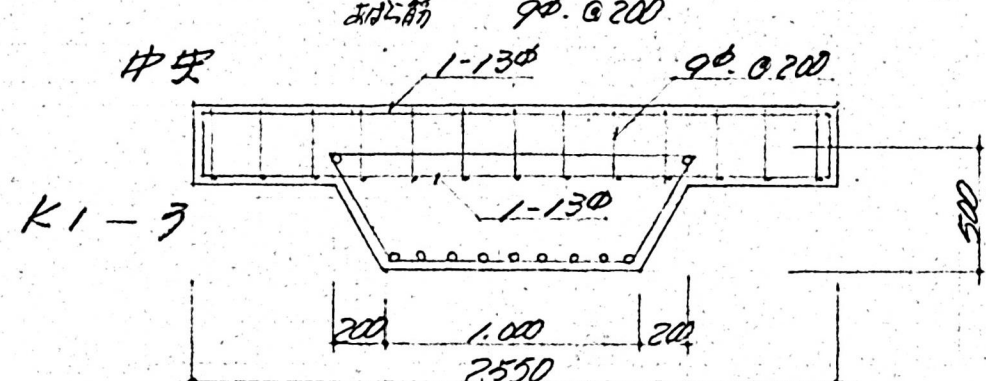

K2 階段配筋図

1:30

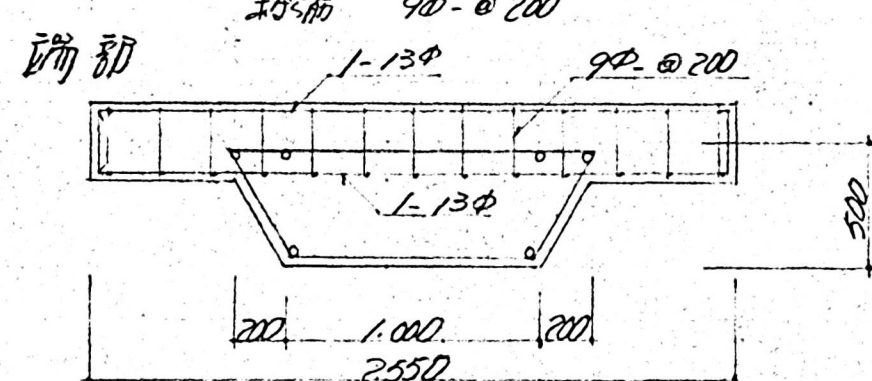


K4 階段配筋表


1:30

K1 階段配筋表

1:30


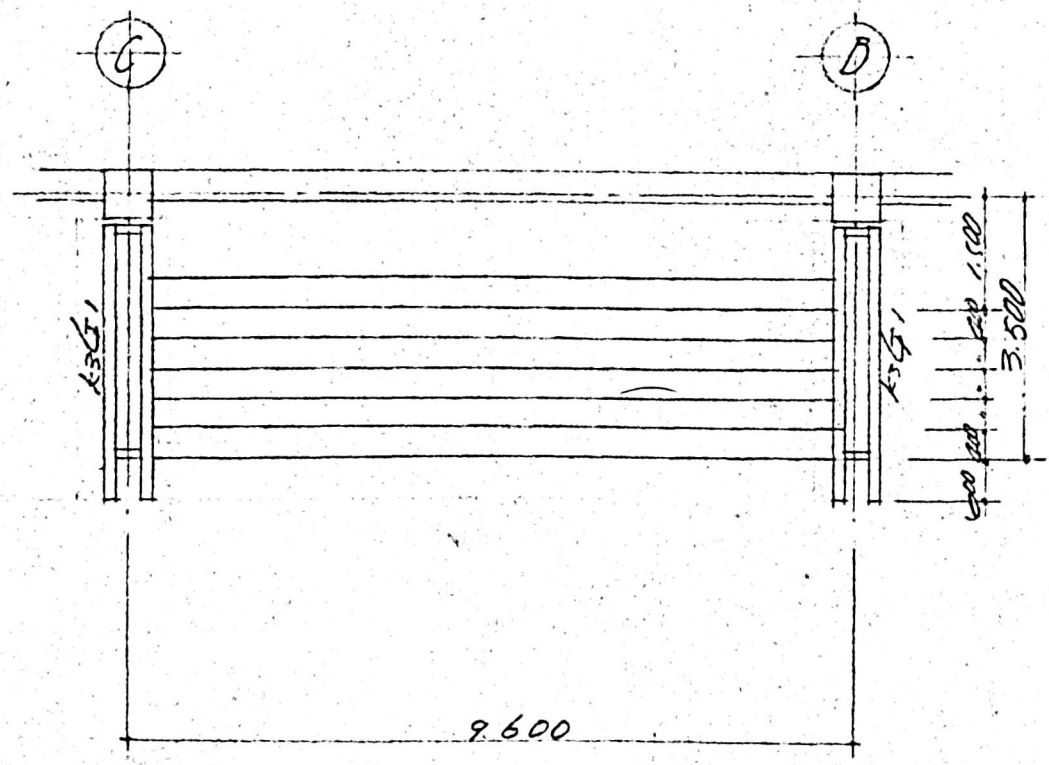


1:30

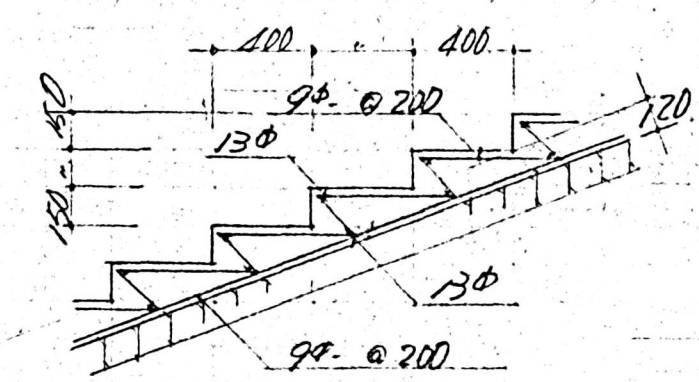


K3 階段配筋図

1:30

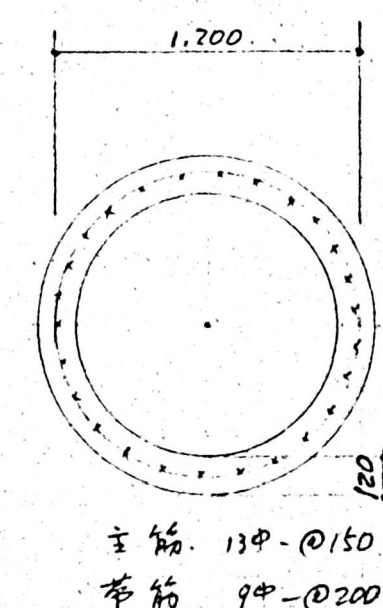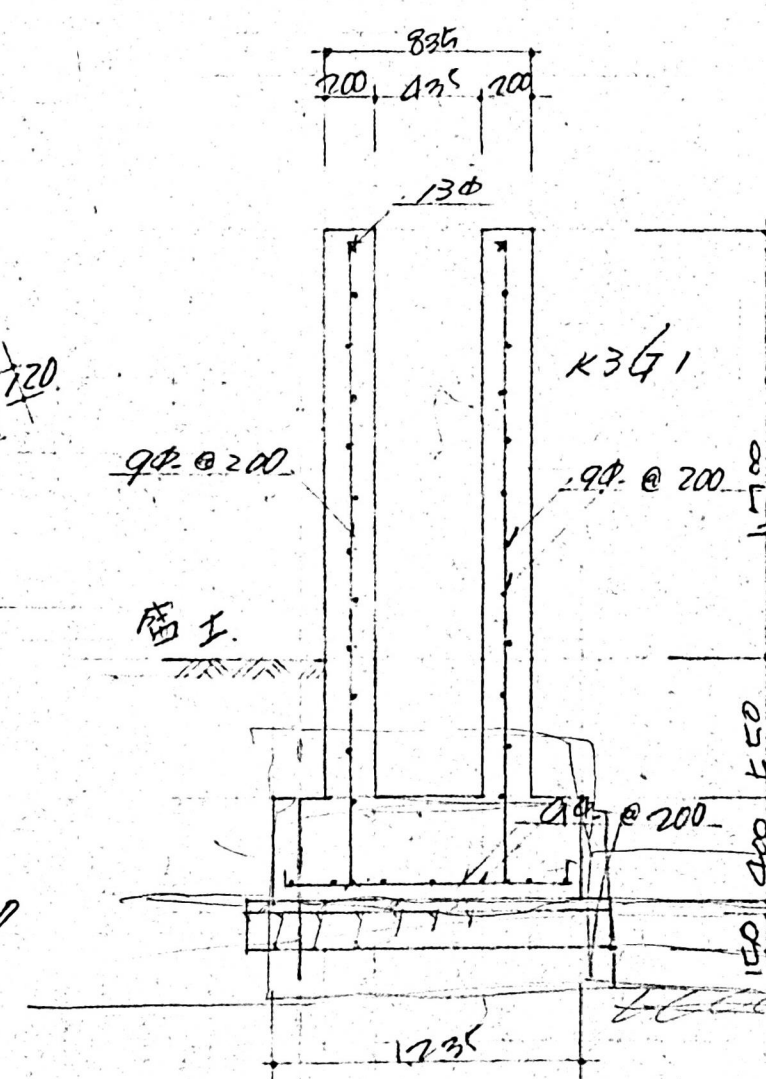

主筋 13φ-0150
布筋 9φ-0200

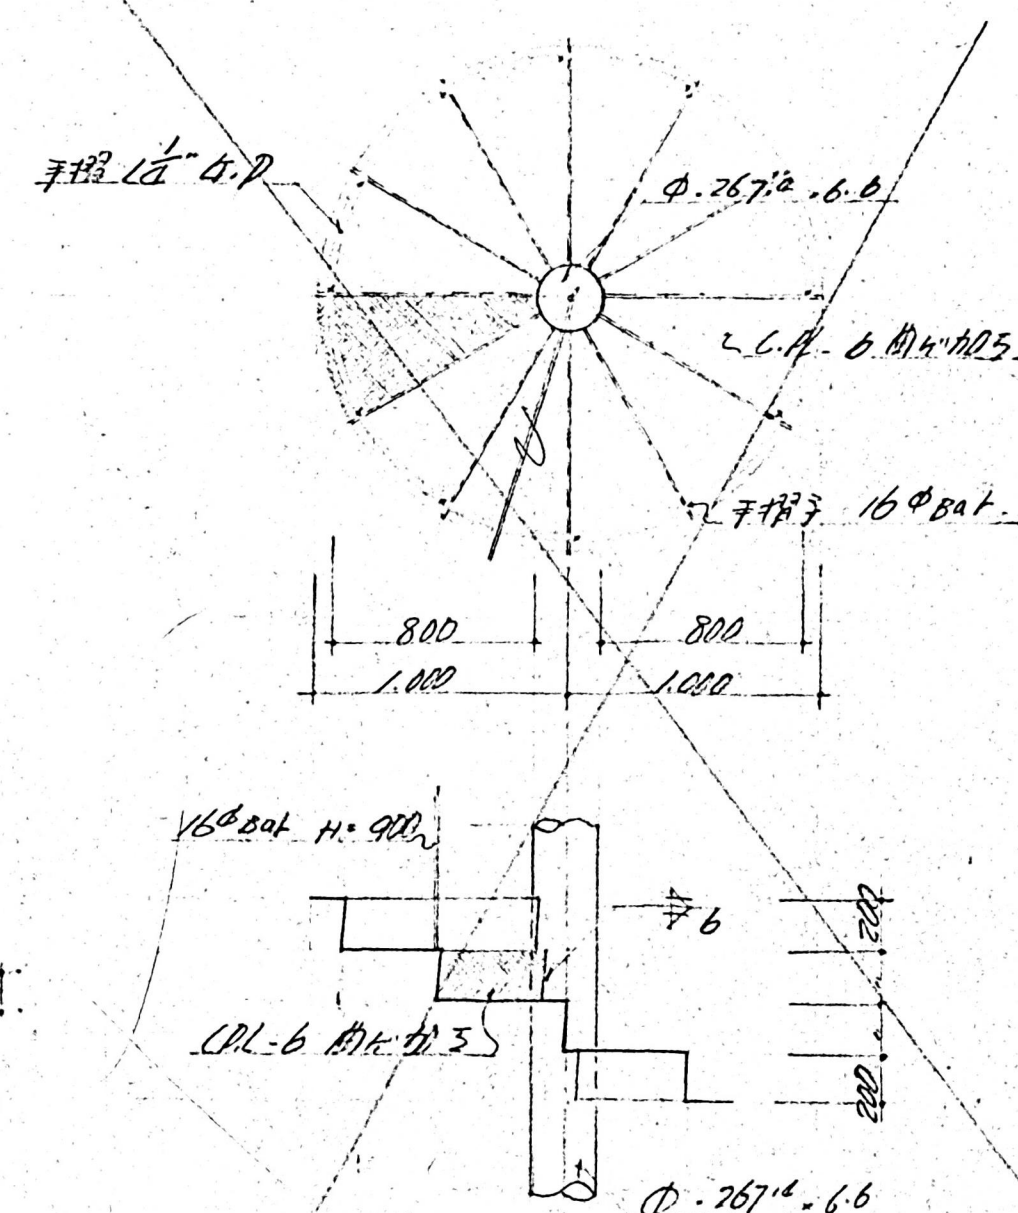

K5 階段詳細図

1:30

(裏面図参照)



株式会社 伊藤建築設計事務所
事務所登録番号 長野県知事登録 (松本) L 第88302号
管理建築士登録 第229049号 伊藤 公雄

設計者
一級建築士登録
第364547号
古屋 洋一
都筑 岳

Memo

CONSTRUCTION NAME

旧松本市立博物館解体工事

MAP NAME

【旧博物館】
各階段配筋表

SCALE

1/30

DATE

R06.03

A1

1/60



Job No.

22-030

A3


MAP

No. A-59

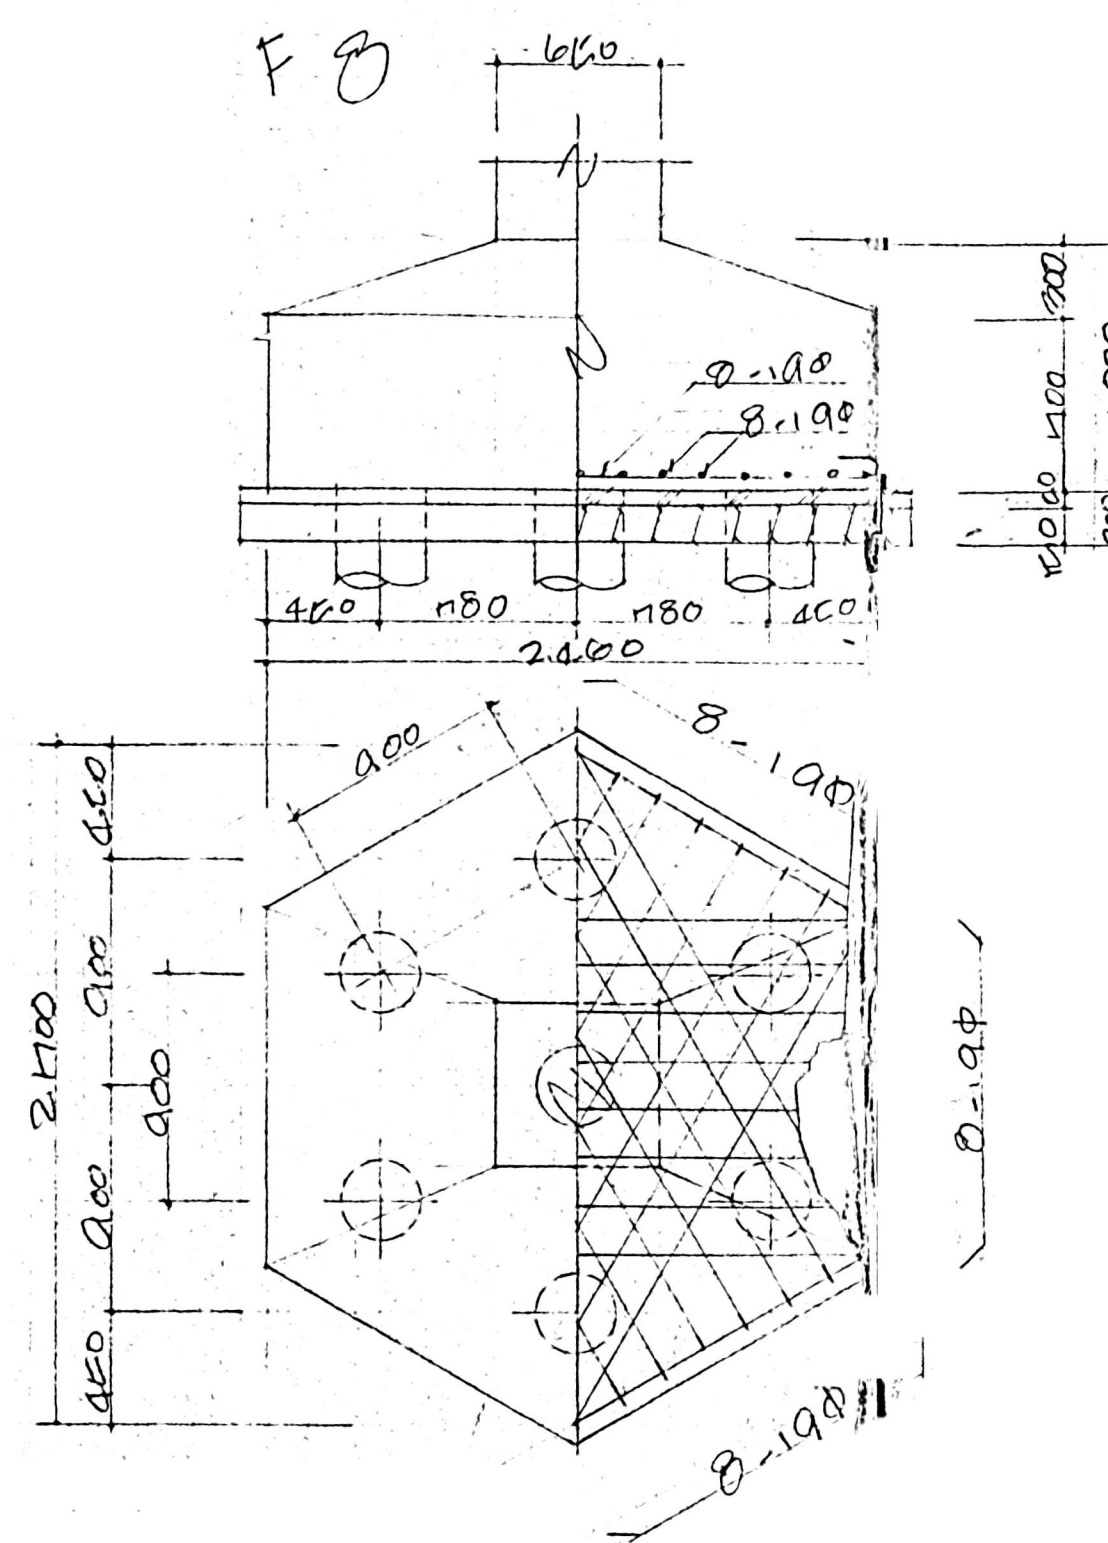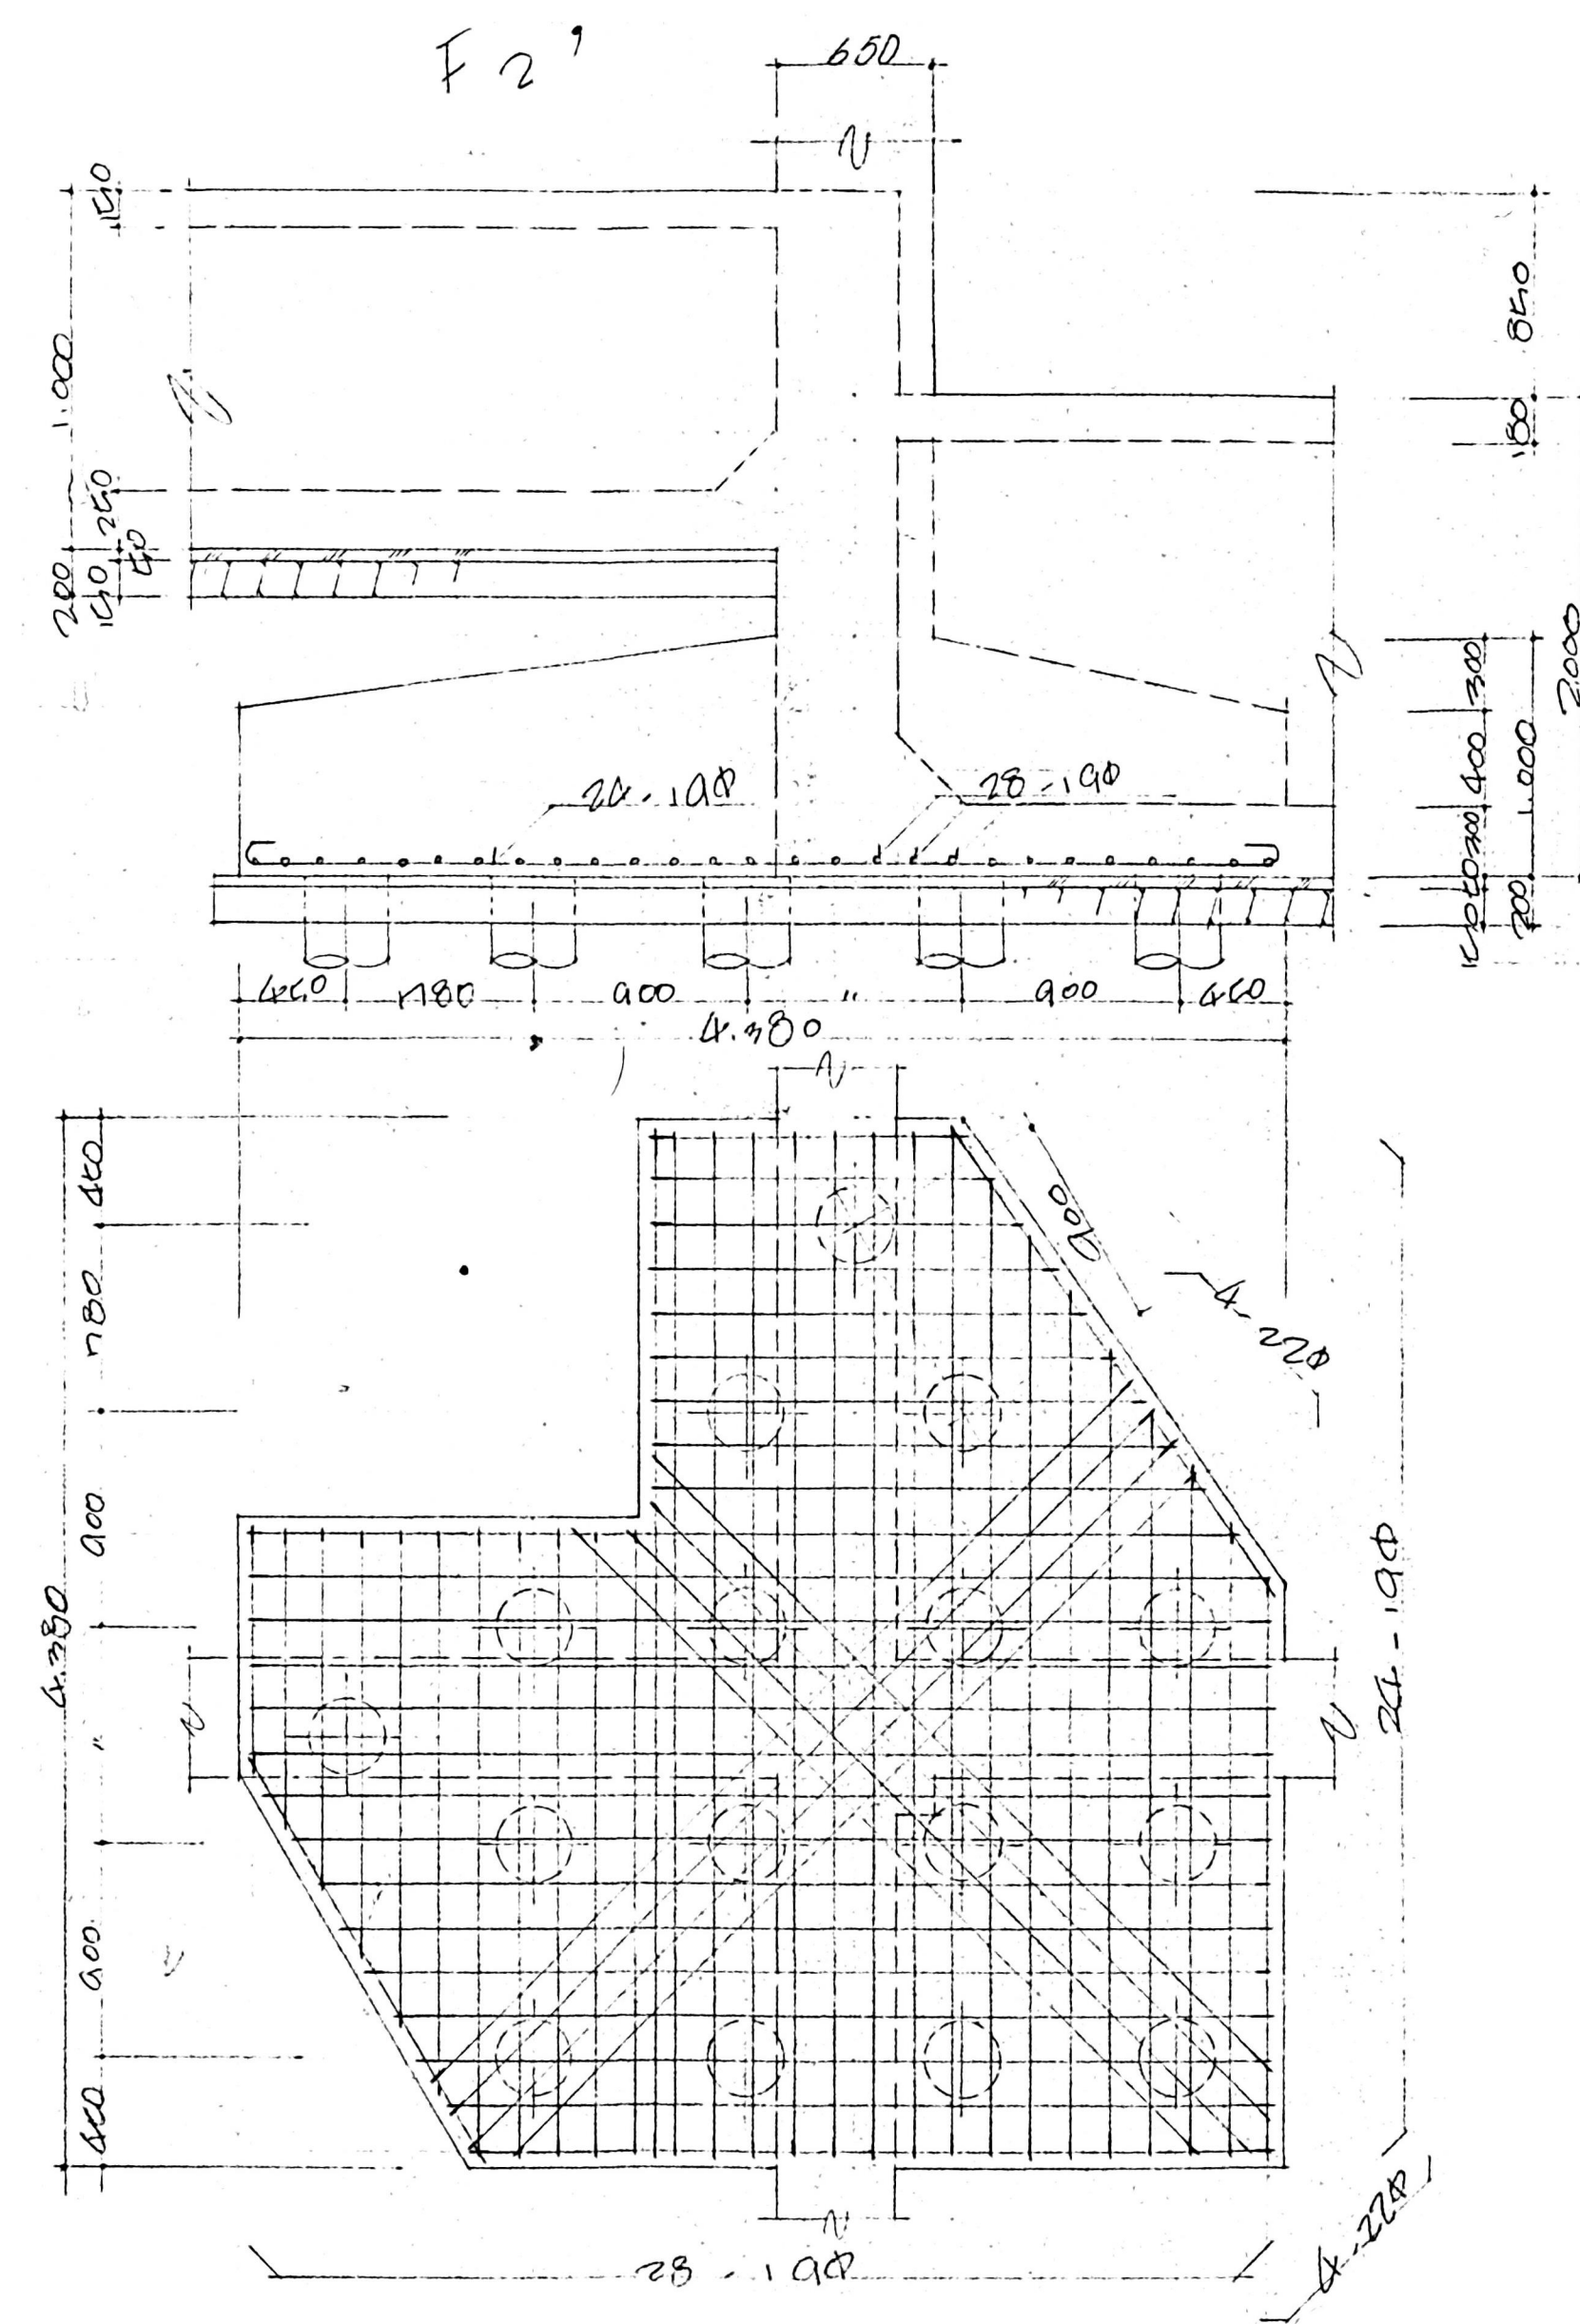


室内部仕上表

記号	室名	床	巾木	腰	壁	天井	摘要
1	収蔵庫	木目貼付(タタミ)	桧(10×20)	モルタルコテ吹付	プラスター塗	吸音材貼及び75×75	収蔵設備工事を含む
2	玄関	人造石研出仕上	人造石研出	テラズブロック貼	プラスター塗	プラスター塗	床地移転調整
3	ホーチ	人造石研出仕上					
4	収納戸棚	別紙詳細図に準拠	工務工事				
5	収納台	全	上				

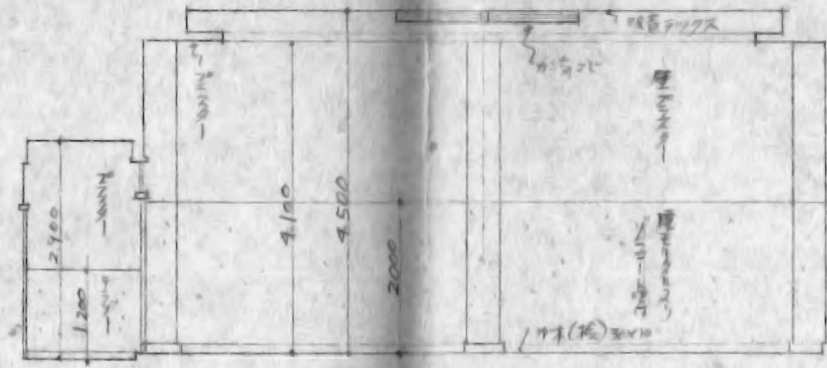

展開図 (D面)


(註) 北面は本図に準ずる

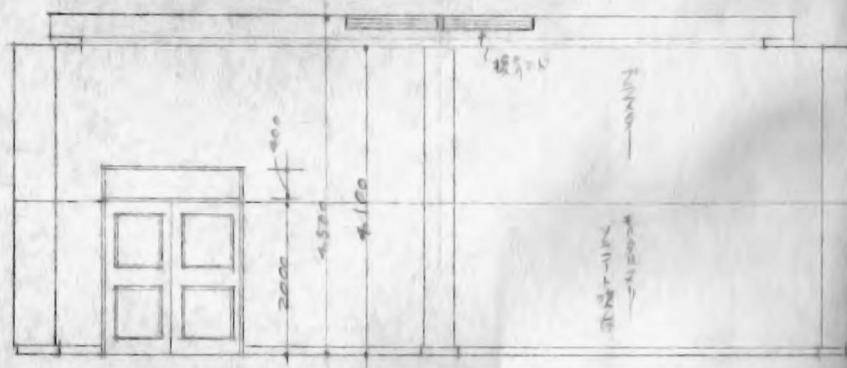

展開図 (C面)


(註) 北面は本図に準ずる

仕様書	松本博物館収蔵庫新築工事
工事位置	配置図に示す所に依る
竣工期限	昭和 年 月 日限以内

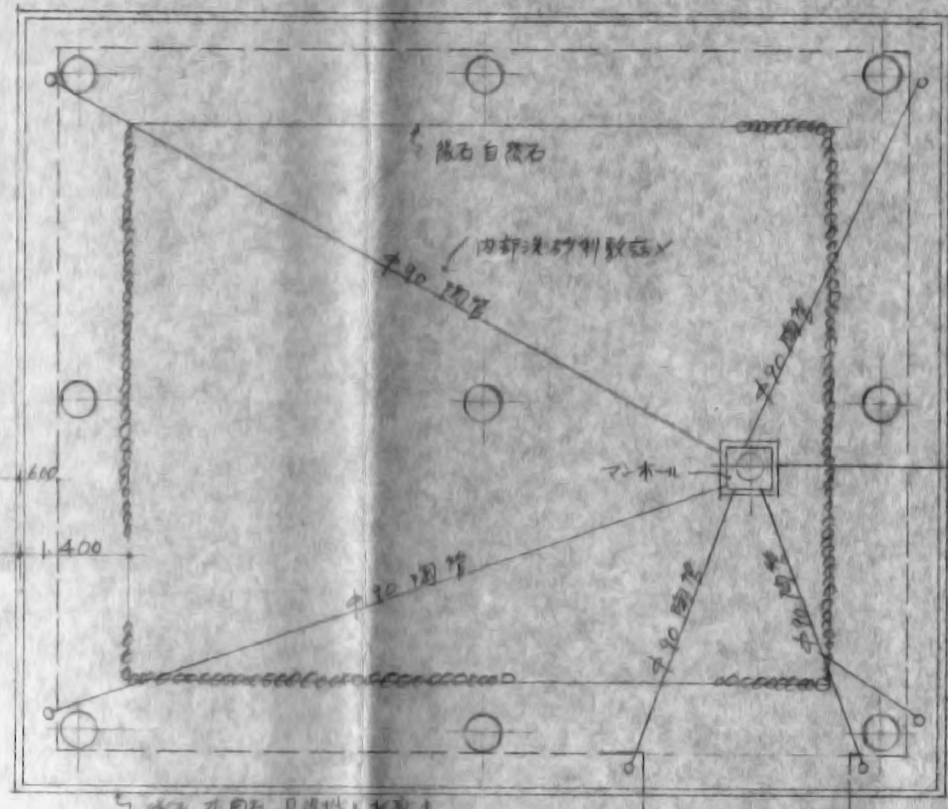

雨水集排水図


※陸屋根
アスファルト防水(防水下地モルタル金コテ)

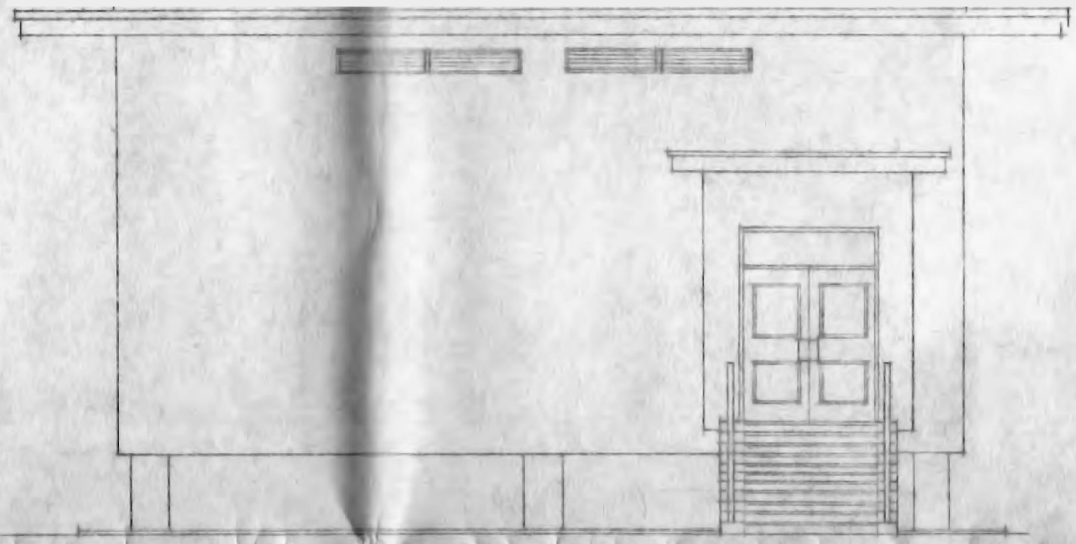

南側立面図

(註) 北面は本図に準ずる


※陸屋根
アスファルト防水(防水下地モルタル金コテ)

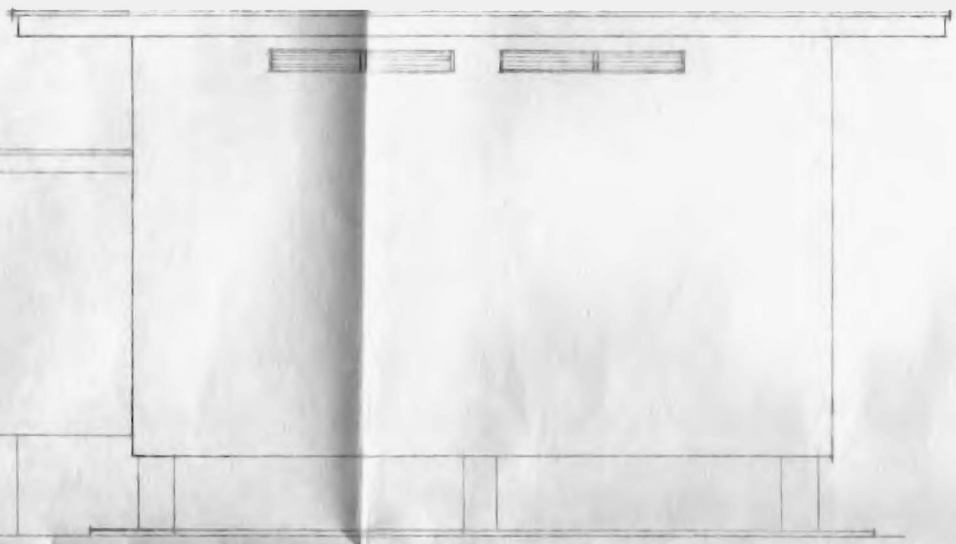

東側立面図


(註) 西面は本図に準ずる

※陸屋根
アスファルト防水(防水下地モルタル金コテ)

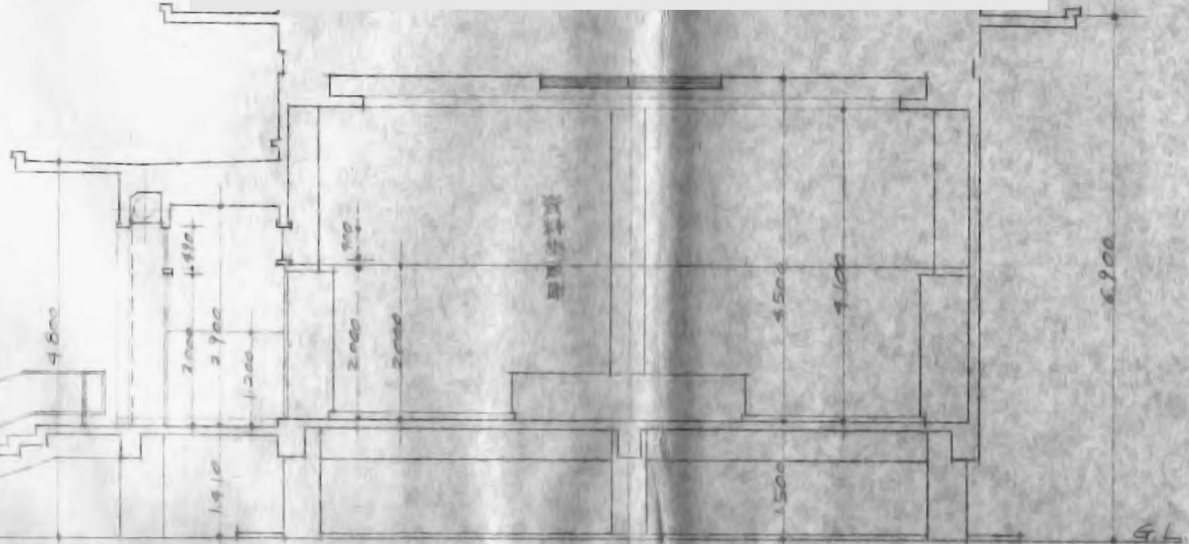



面積表	
床面積	102.40㎡(21.03坪)
全棟面積(床面積)	124.50㎡(32.72坪)

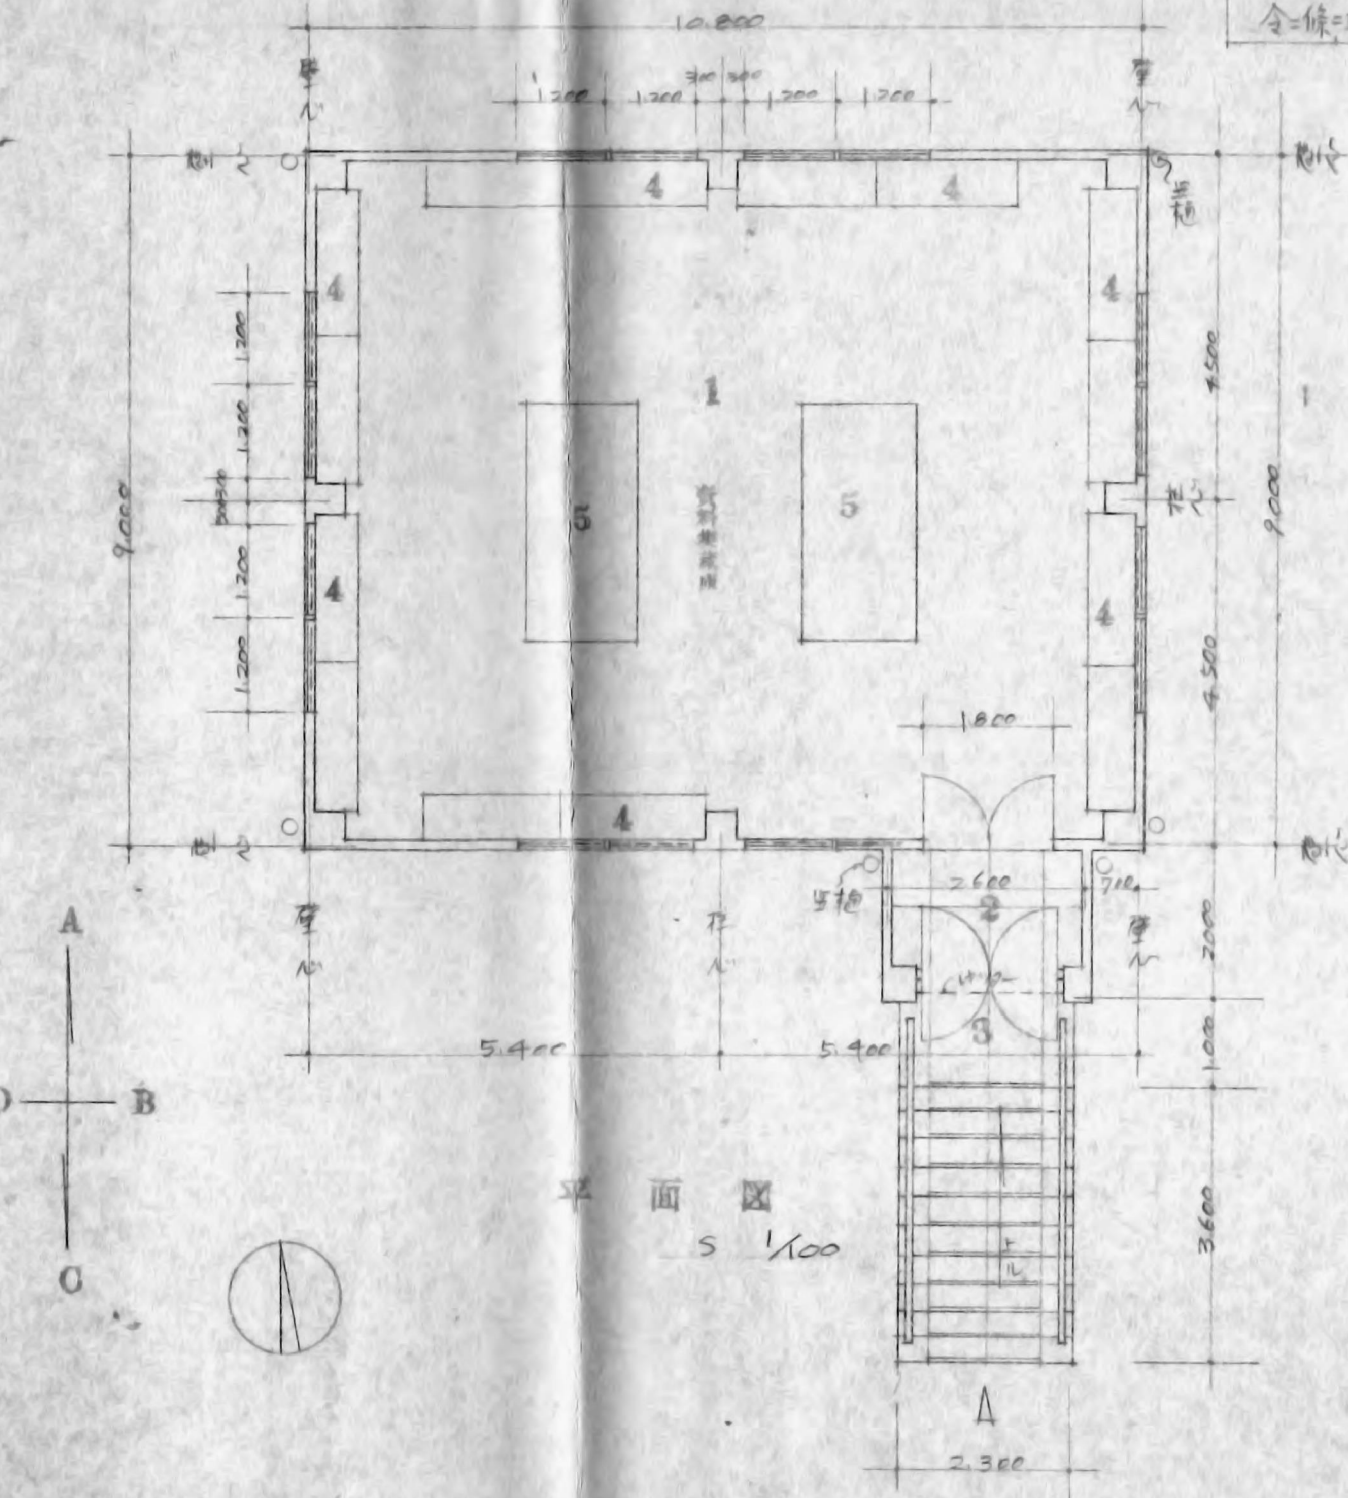

平面図


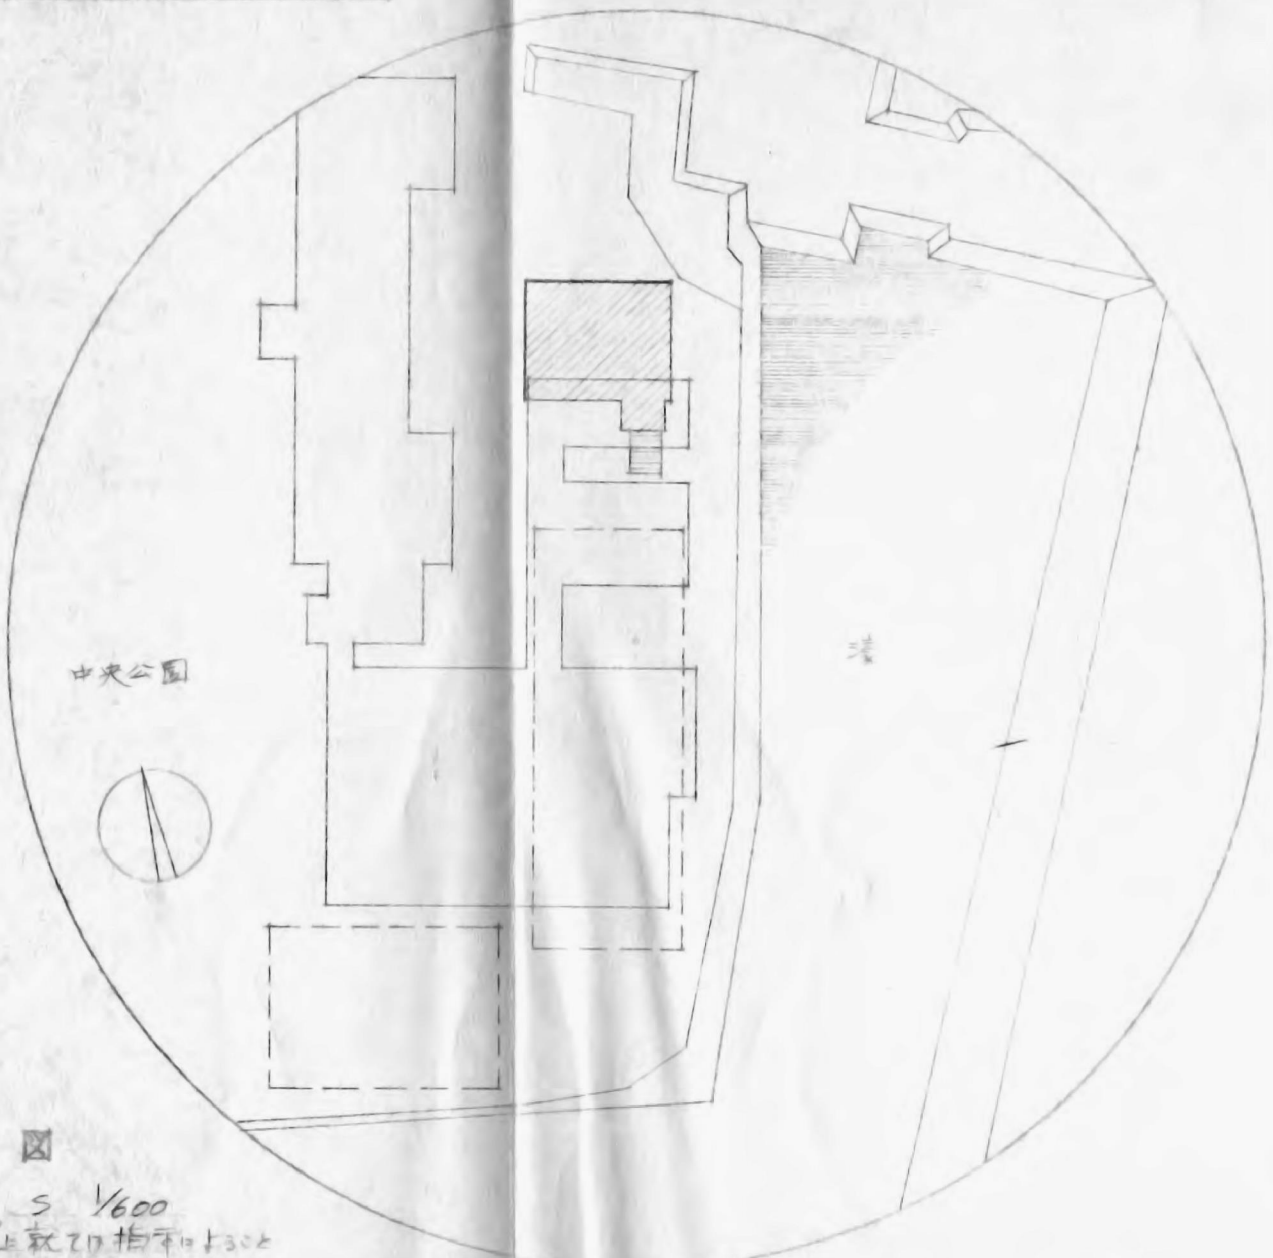

配置図

S 1/600
(註) 建築位置は敷地内建物に準ずる

既存建築物 計画建築物 増築建築物


※陸屋根
アスファルト防水(防水下地モルタル金コテ)



屋根水取図 小屋伏図

(註) タンク・屋根内雨水は排水口に排水する

松本博物館収蔵庫新築工事	1/100	2
平面・立面・展開図・その他	1973.13	
ARCHITECT 一般建築士事務所	1973.13	
所一般建築士事務所	松本博物館岡田790	電話松本1354

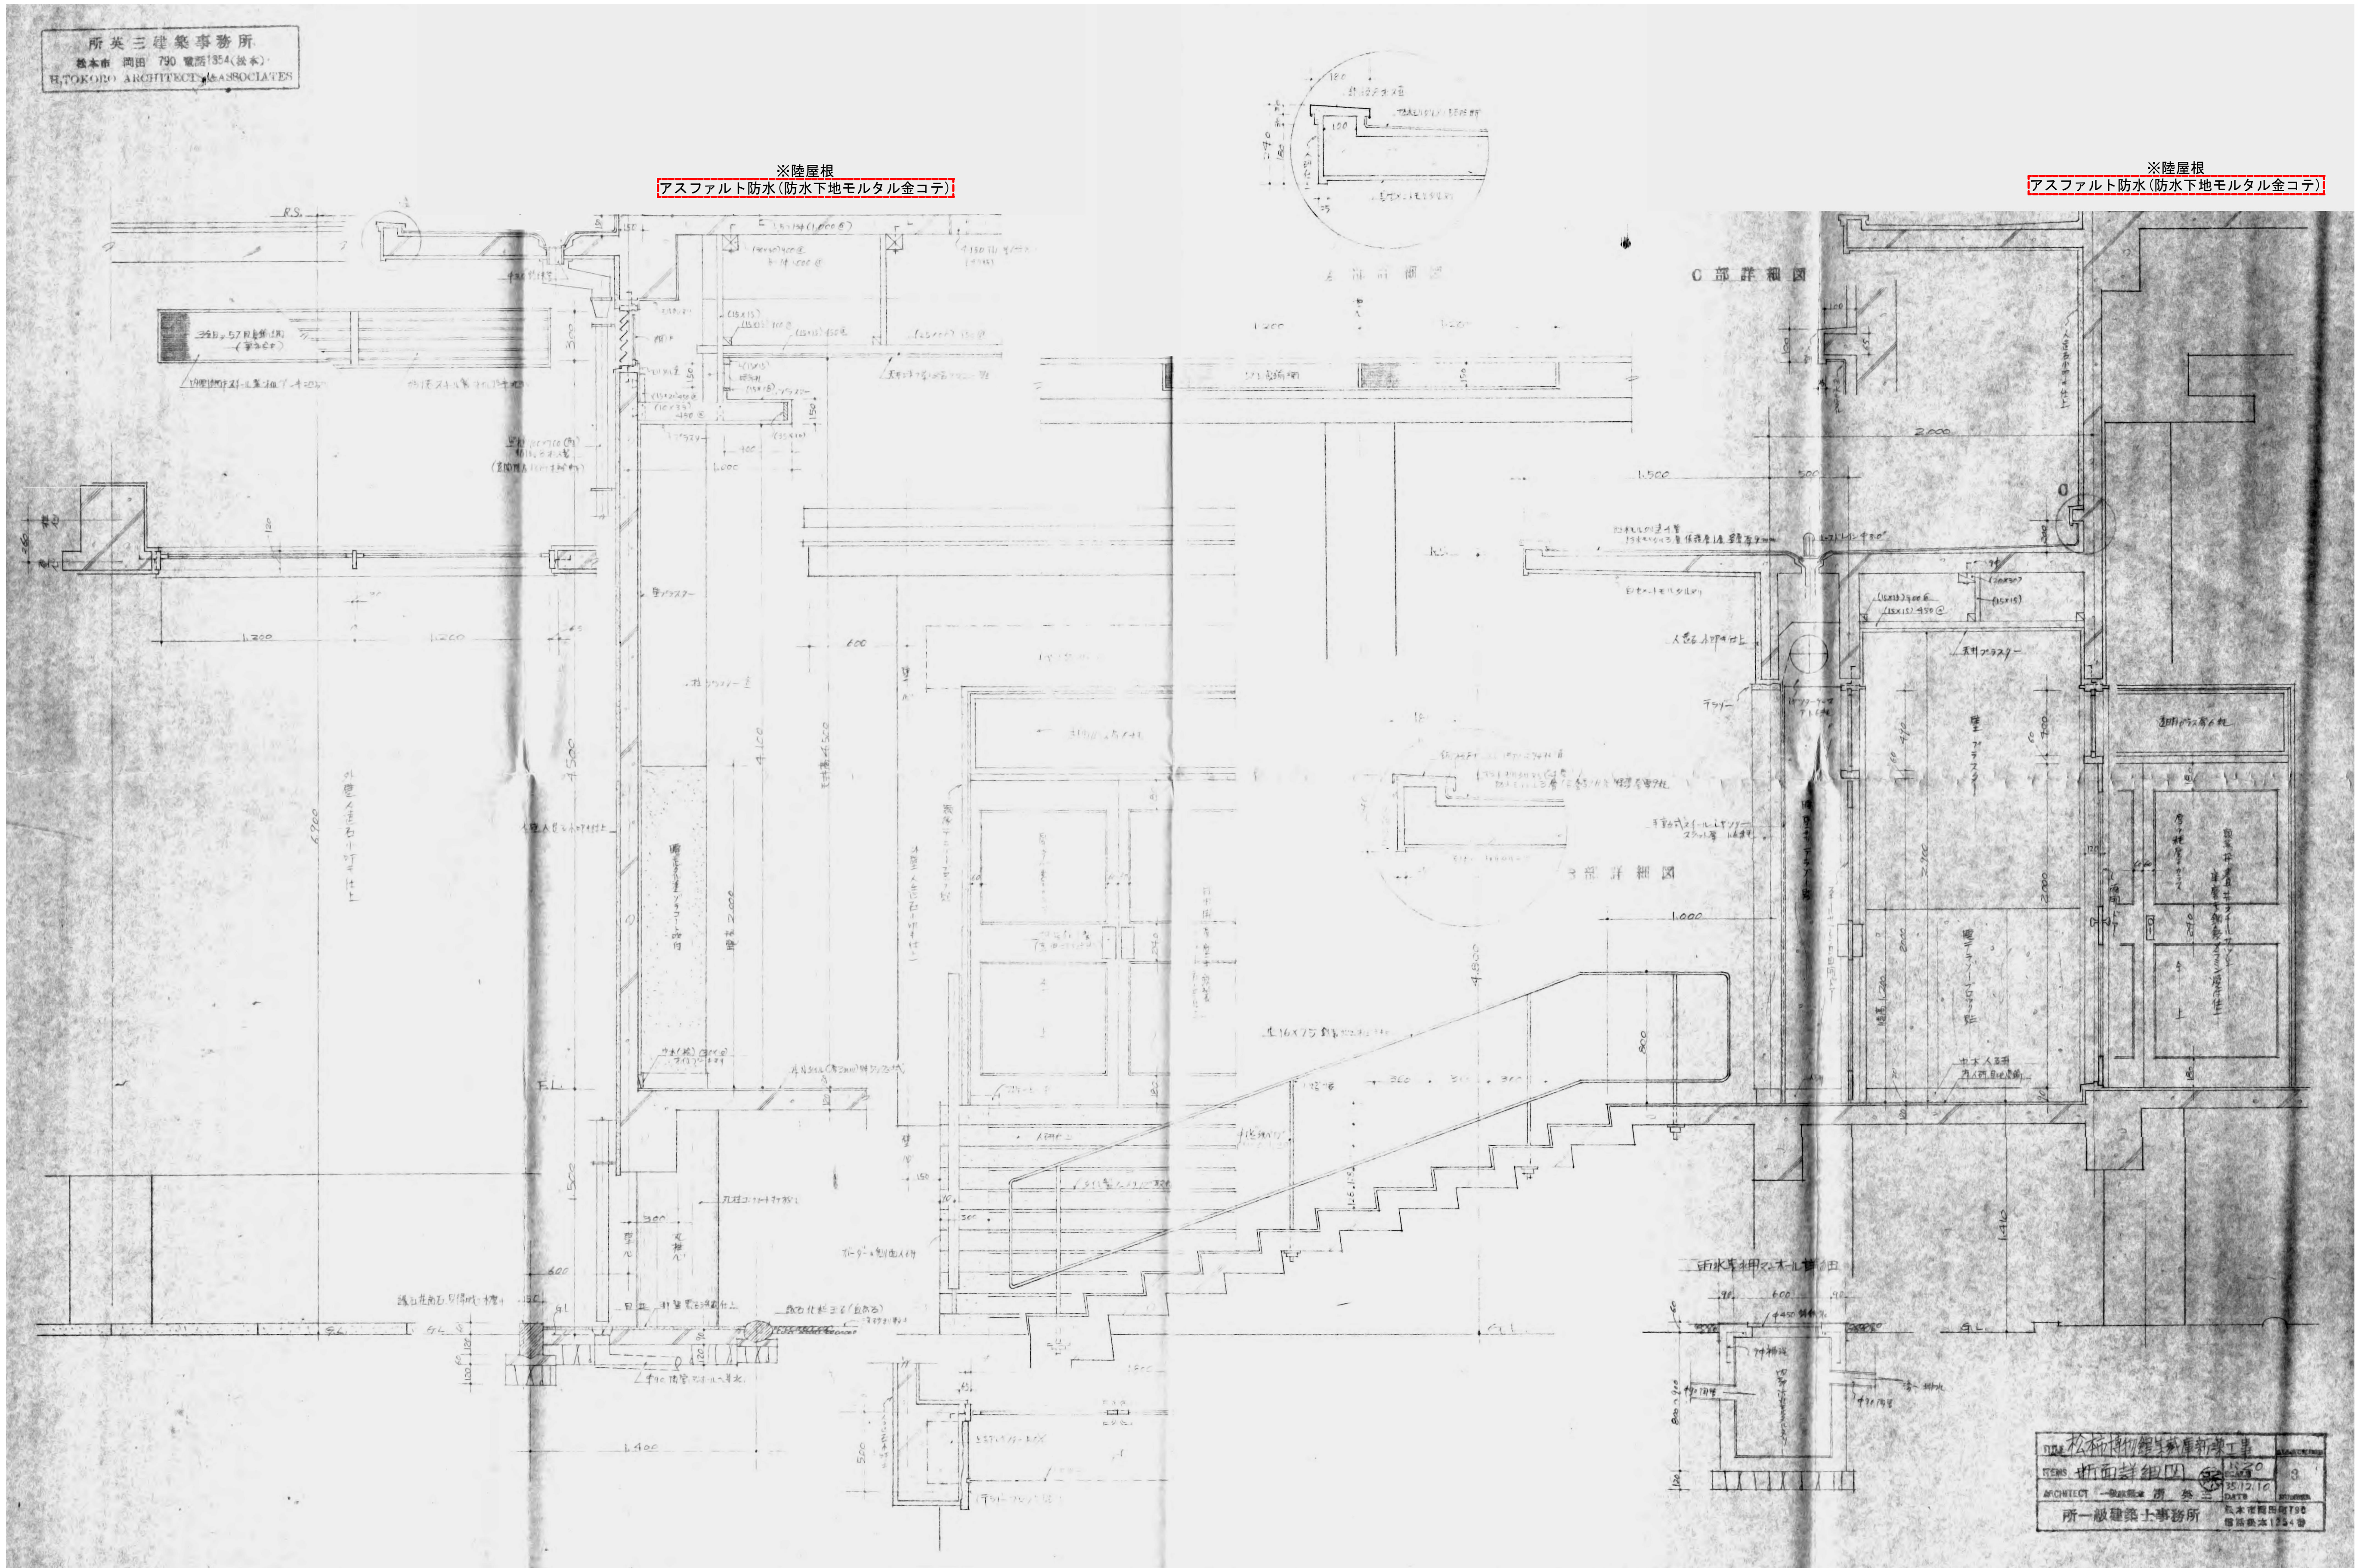

株式会社 伊藤建築設計事務所
事務所登録番号 長野県知事登録 (松本) L 第88302号
管理建築士 一般建築士登録 第204015号 伊藤 公雄

設計者
一般建築士登録
第229049号
古屋 淳一

一般建築士登録
第364547号
都筑 岳

Memo

CONSTRUCTION NAME

旧松本市立博物館解体工事

MAP NAME

【旧収蔵庫】(建設当初)
断面詳細図

SCALE

1/20

DATE

R06.03

AI


1/40

DATE


22-030

MAP


No. A-63

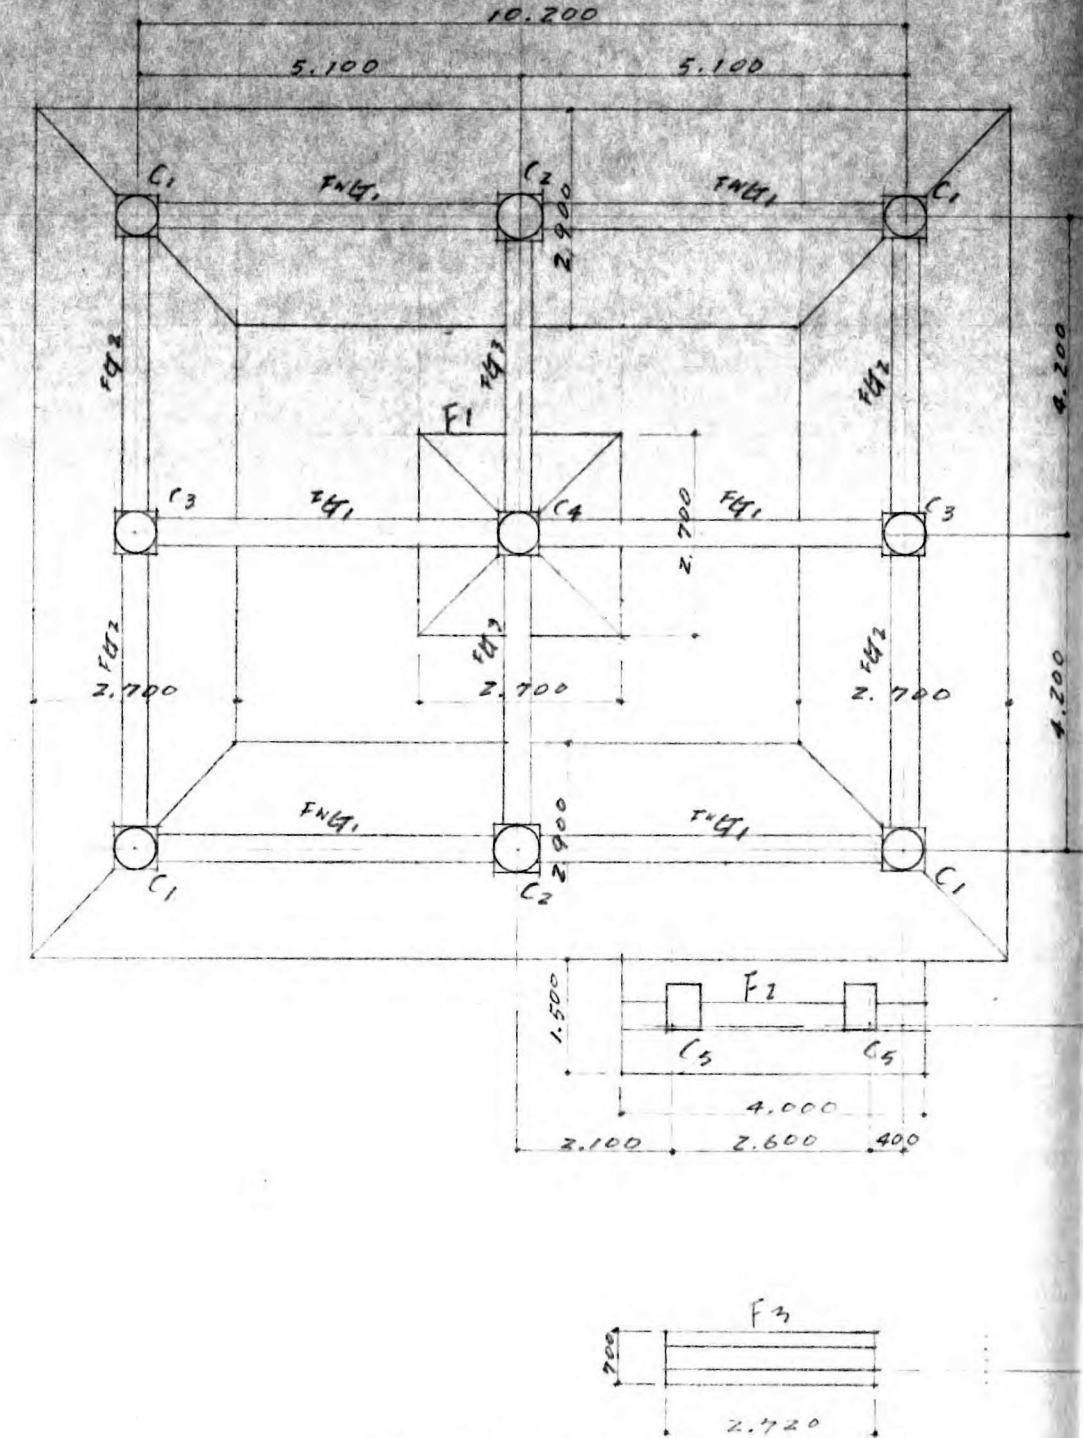


基礎伏図 地耐力長期 5.0/m²

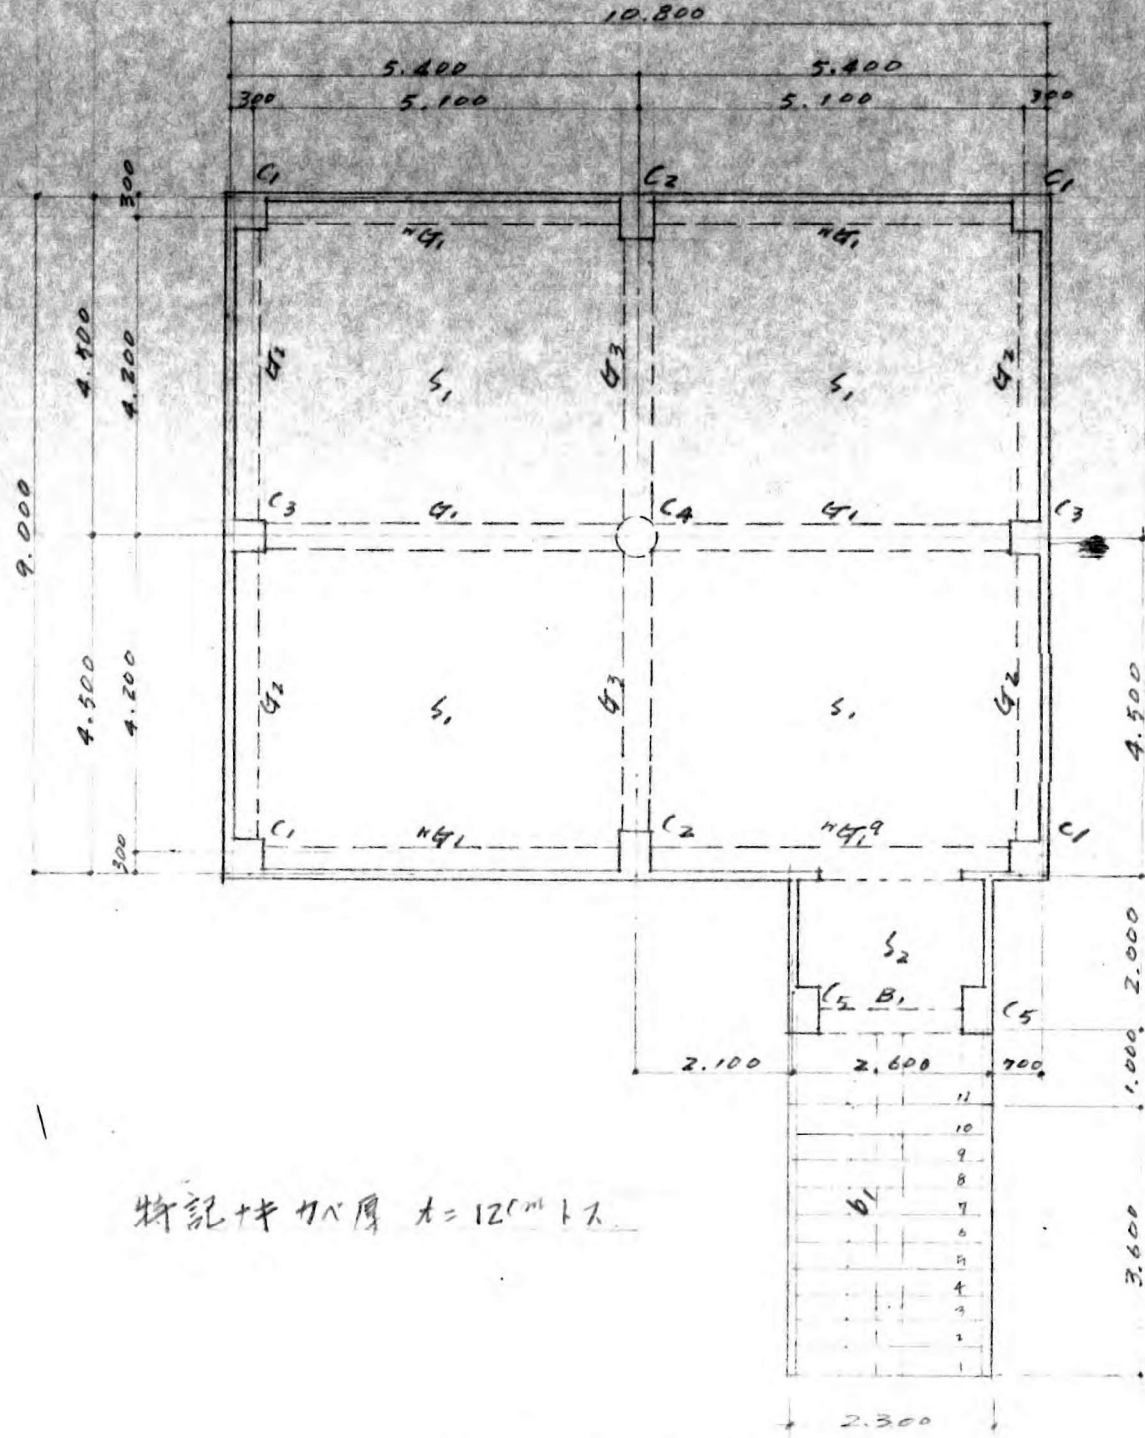

1階床伏図

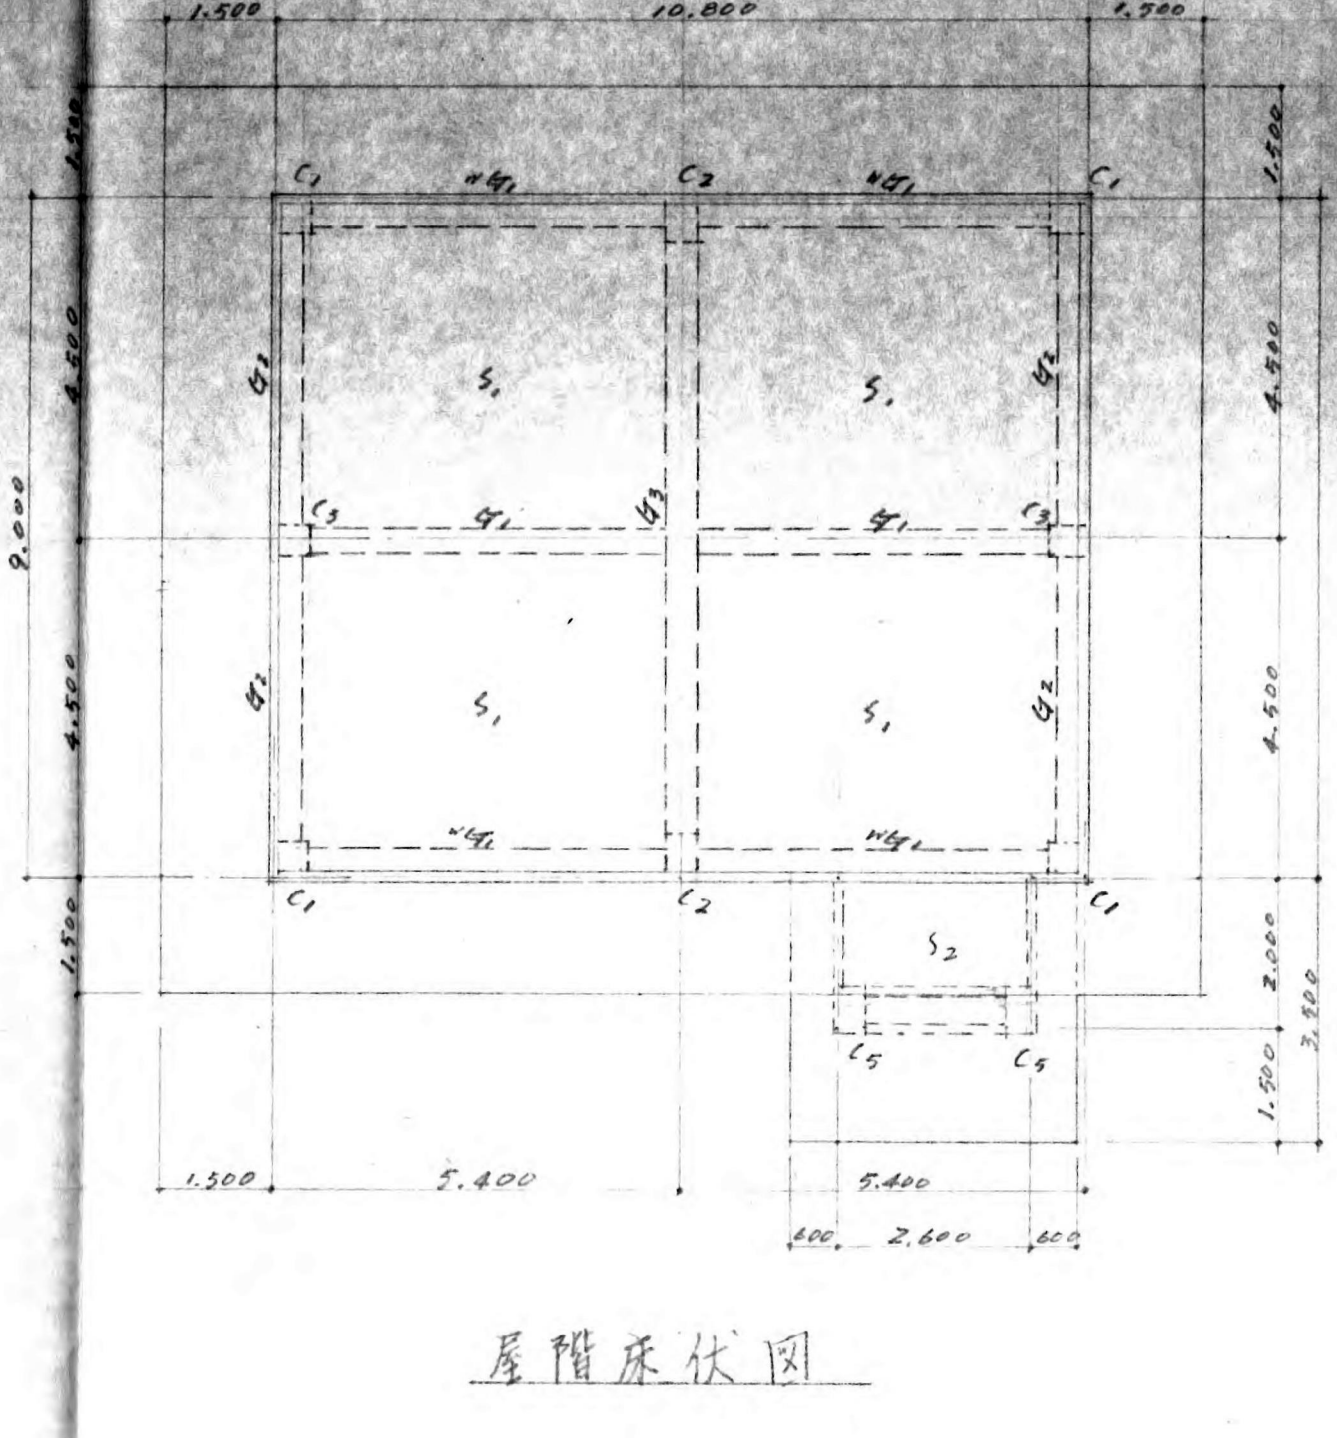


屋根床伏図

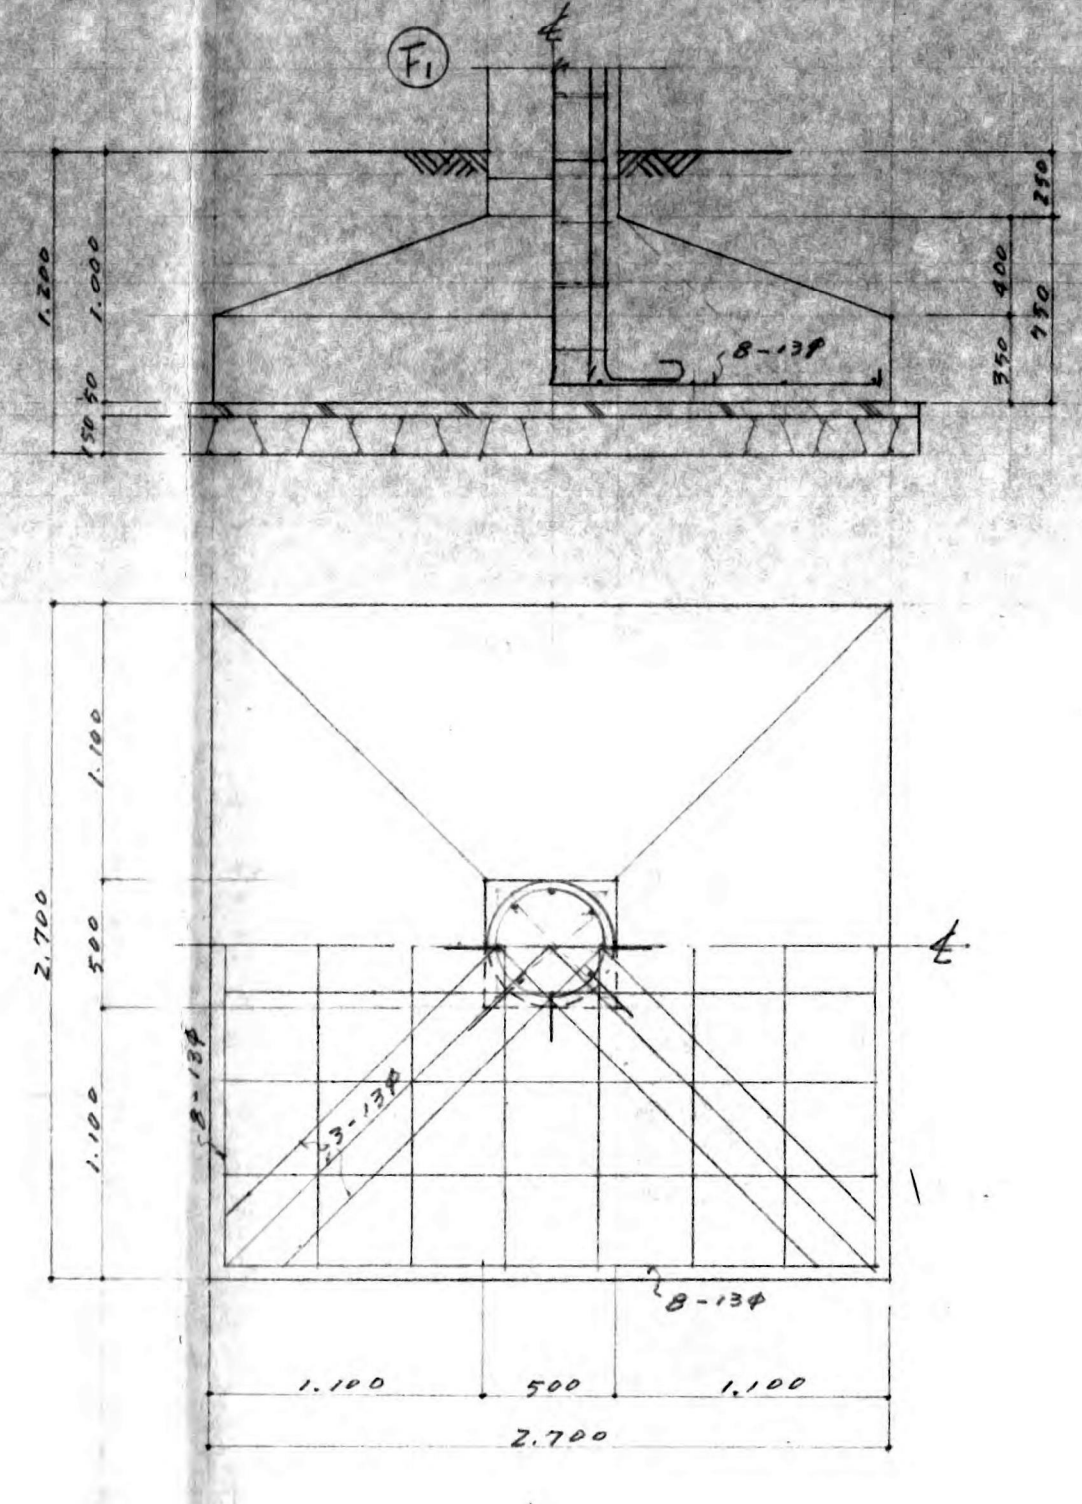



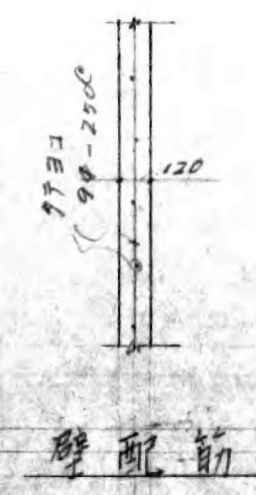

梁断面

