





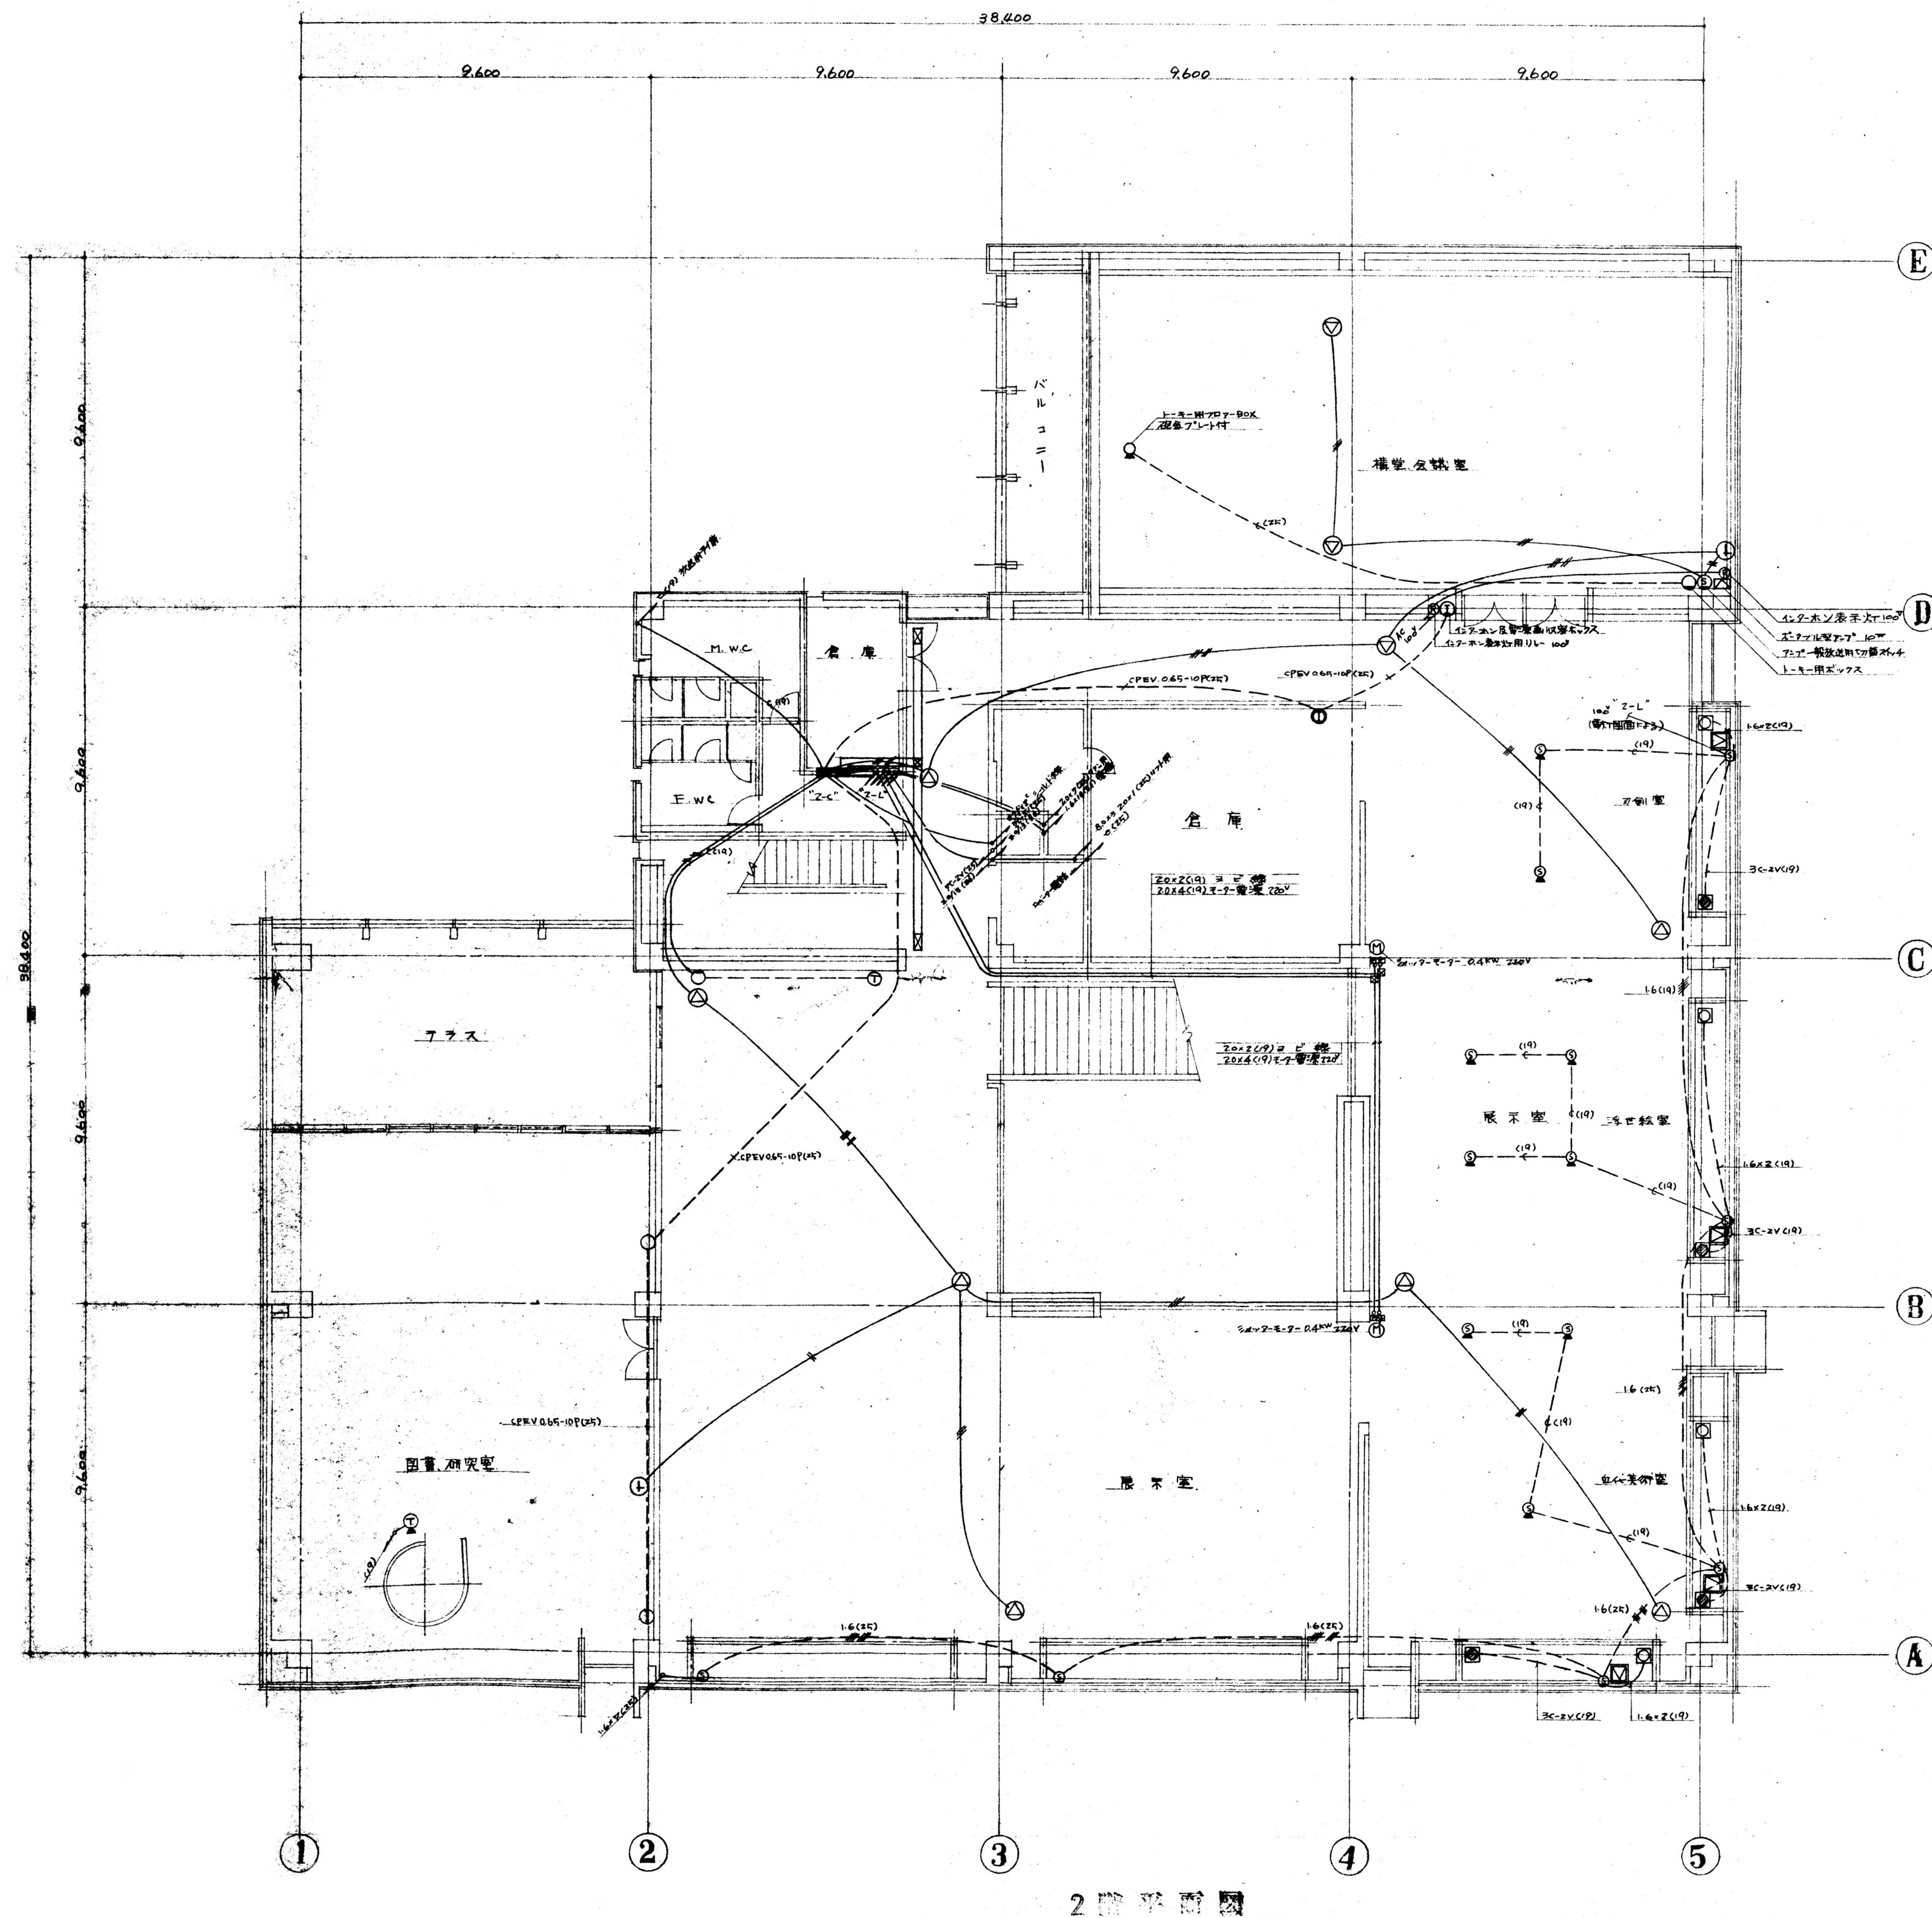


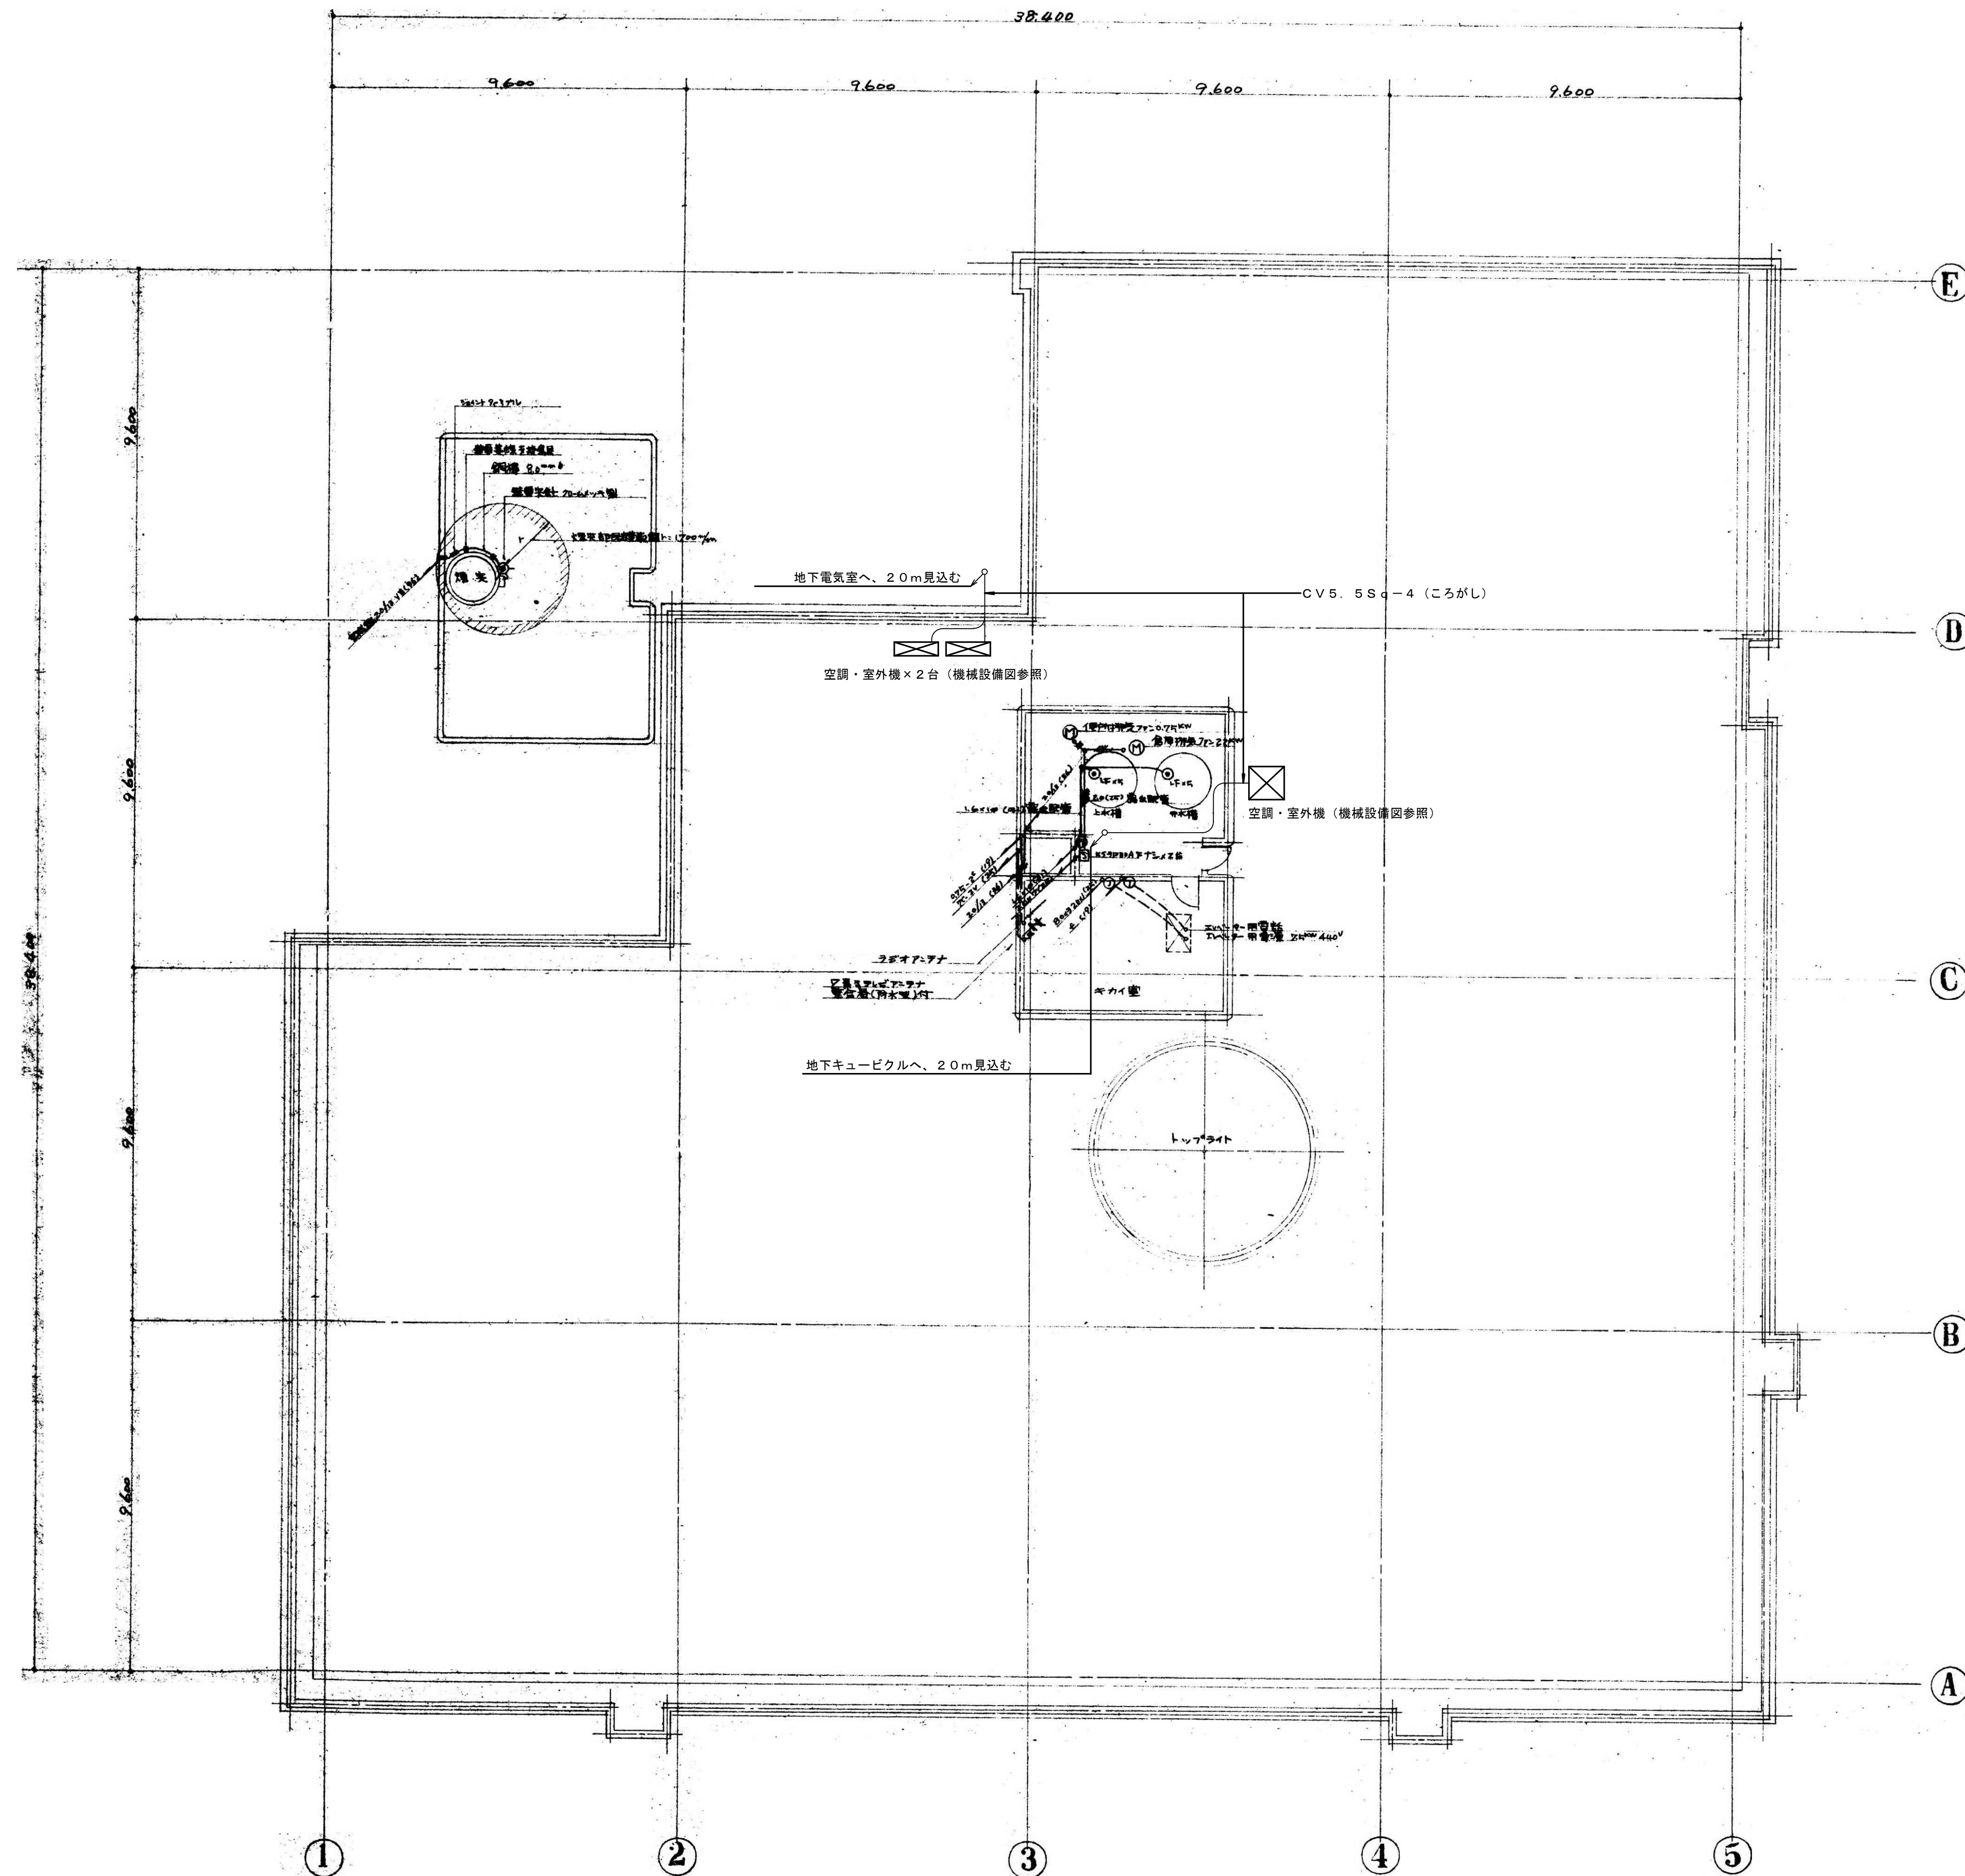


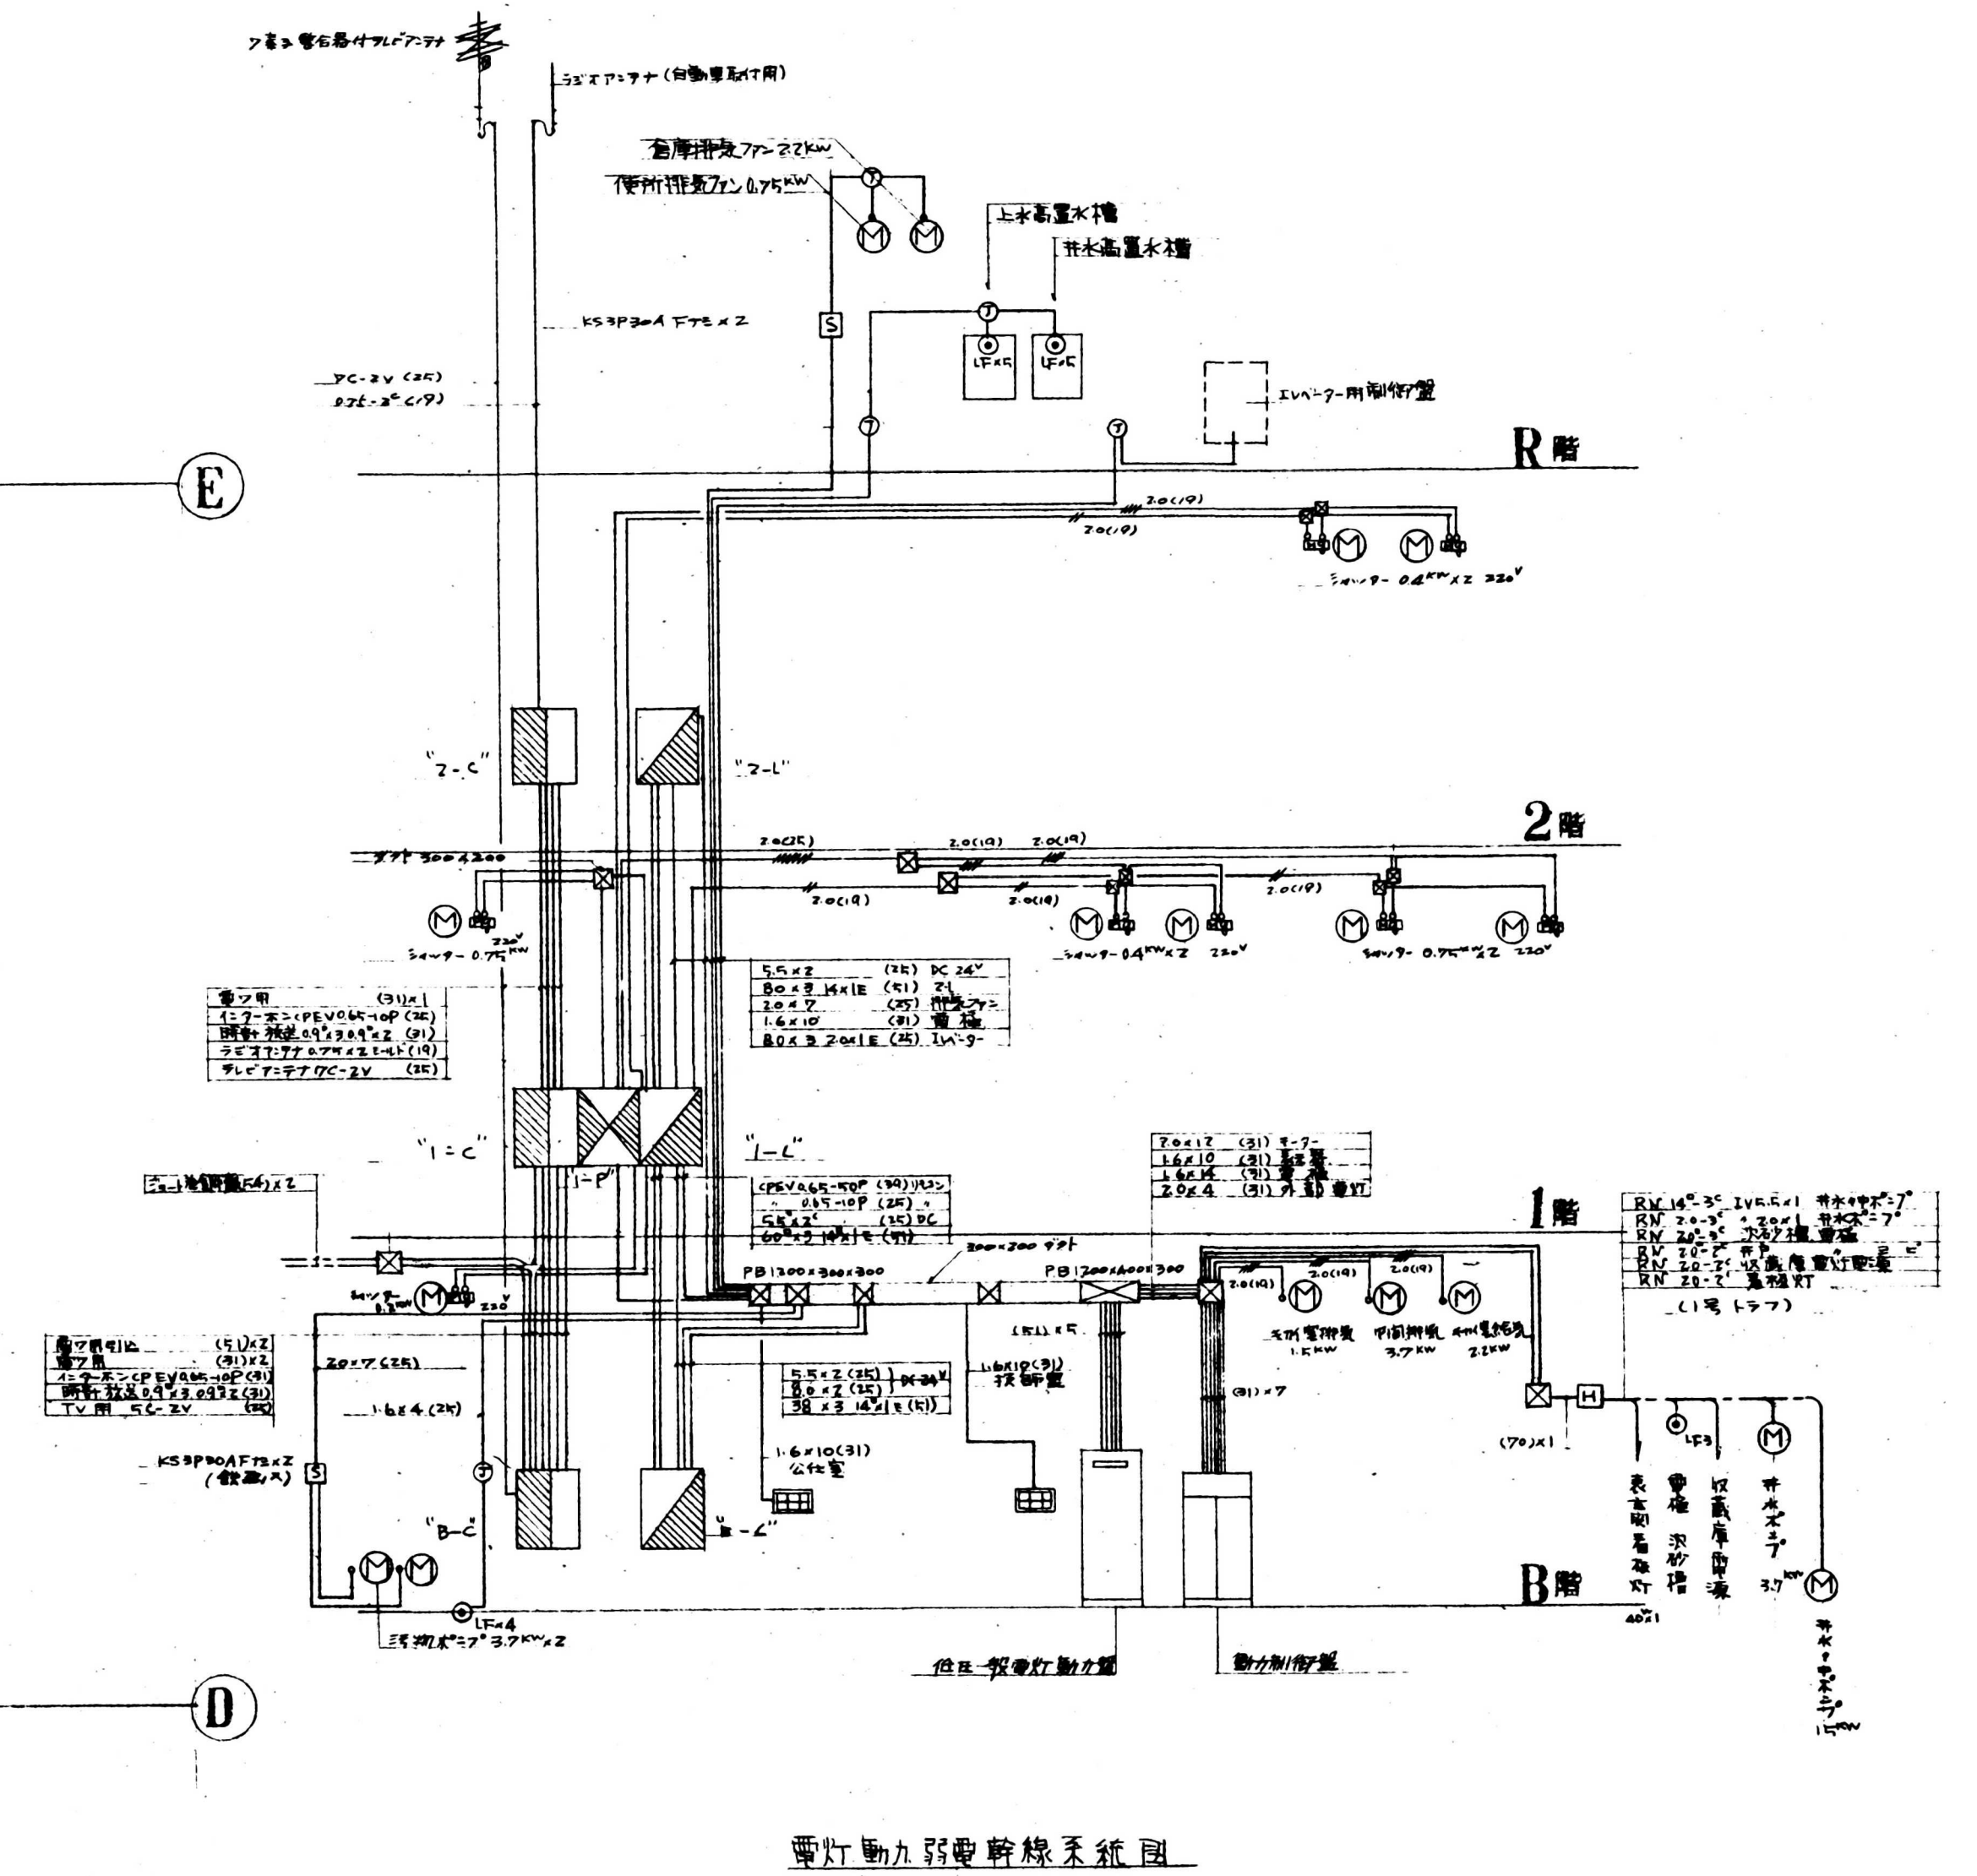


電燈動力弱電幹線系統圖

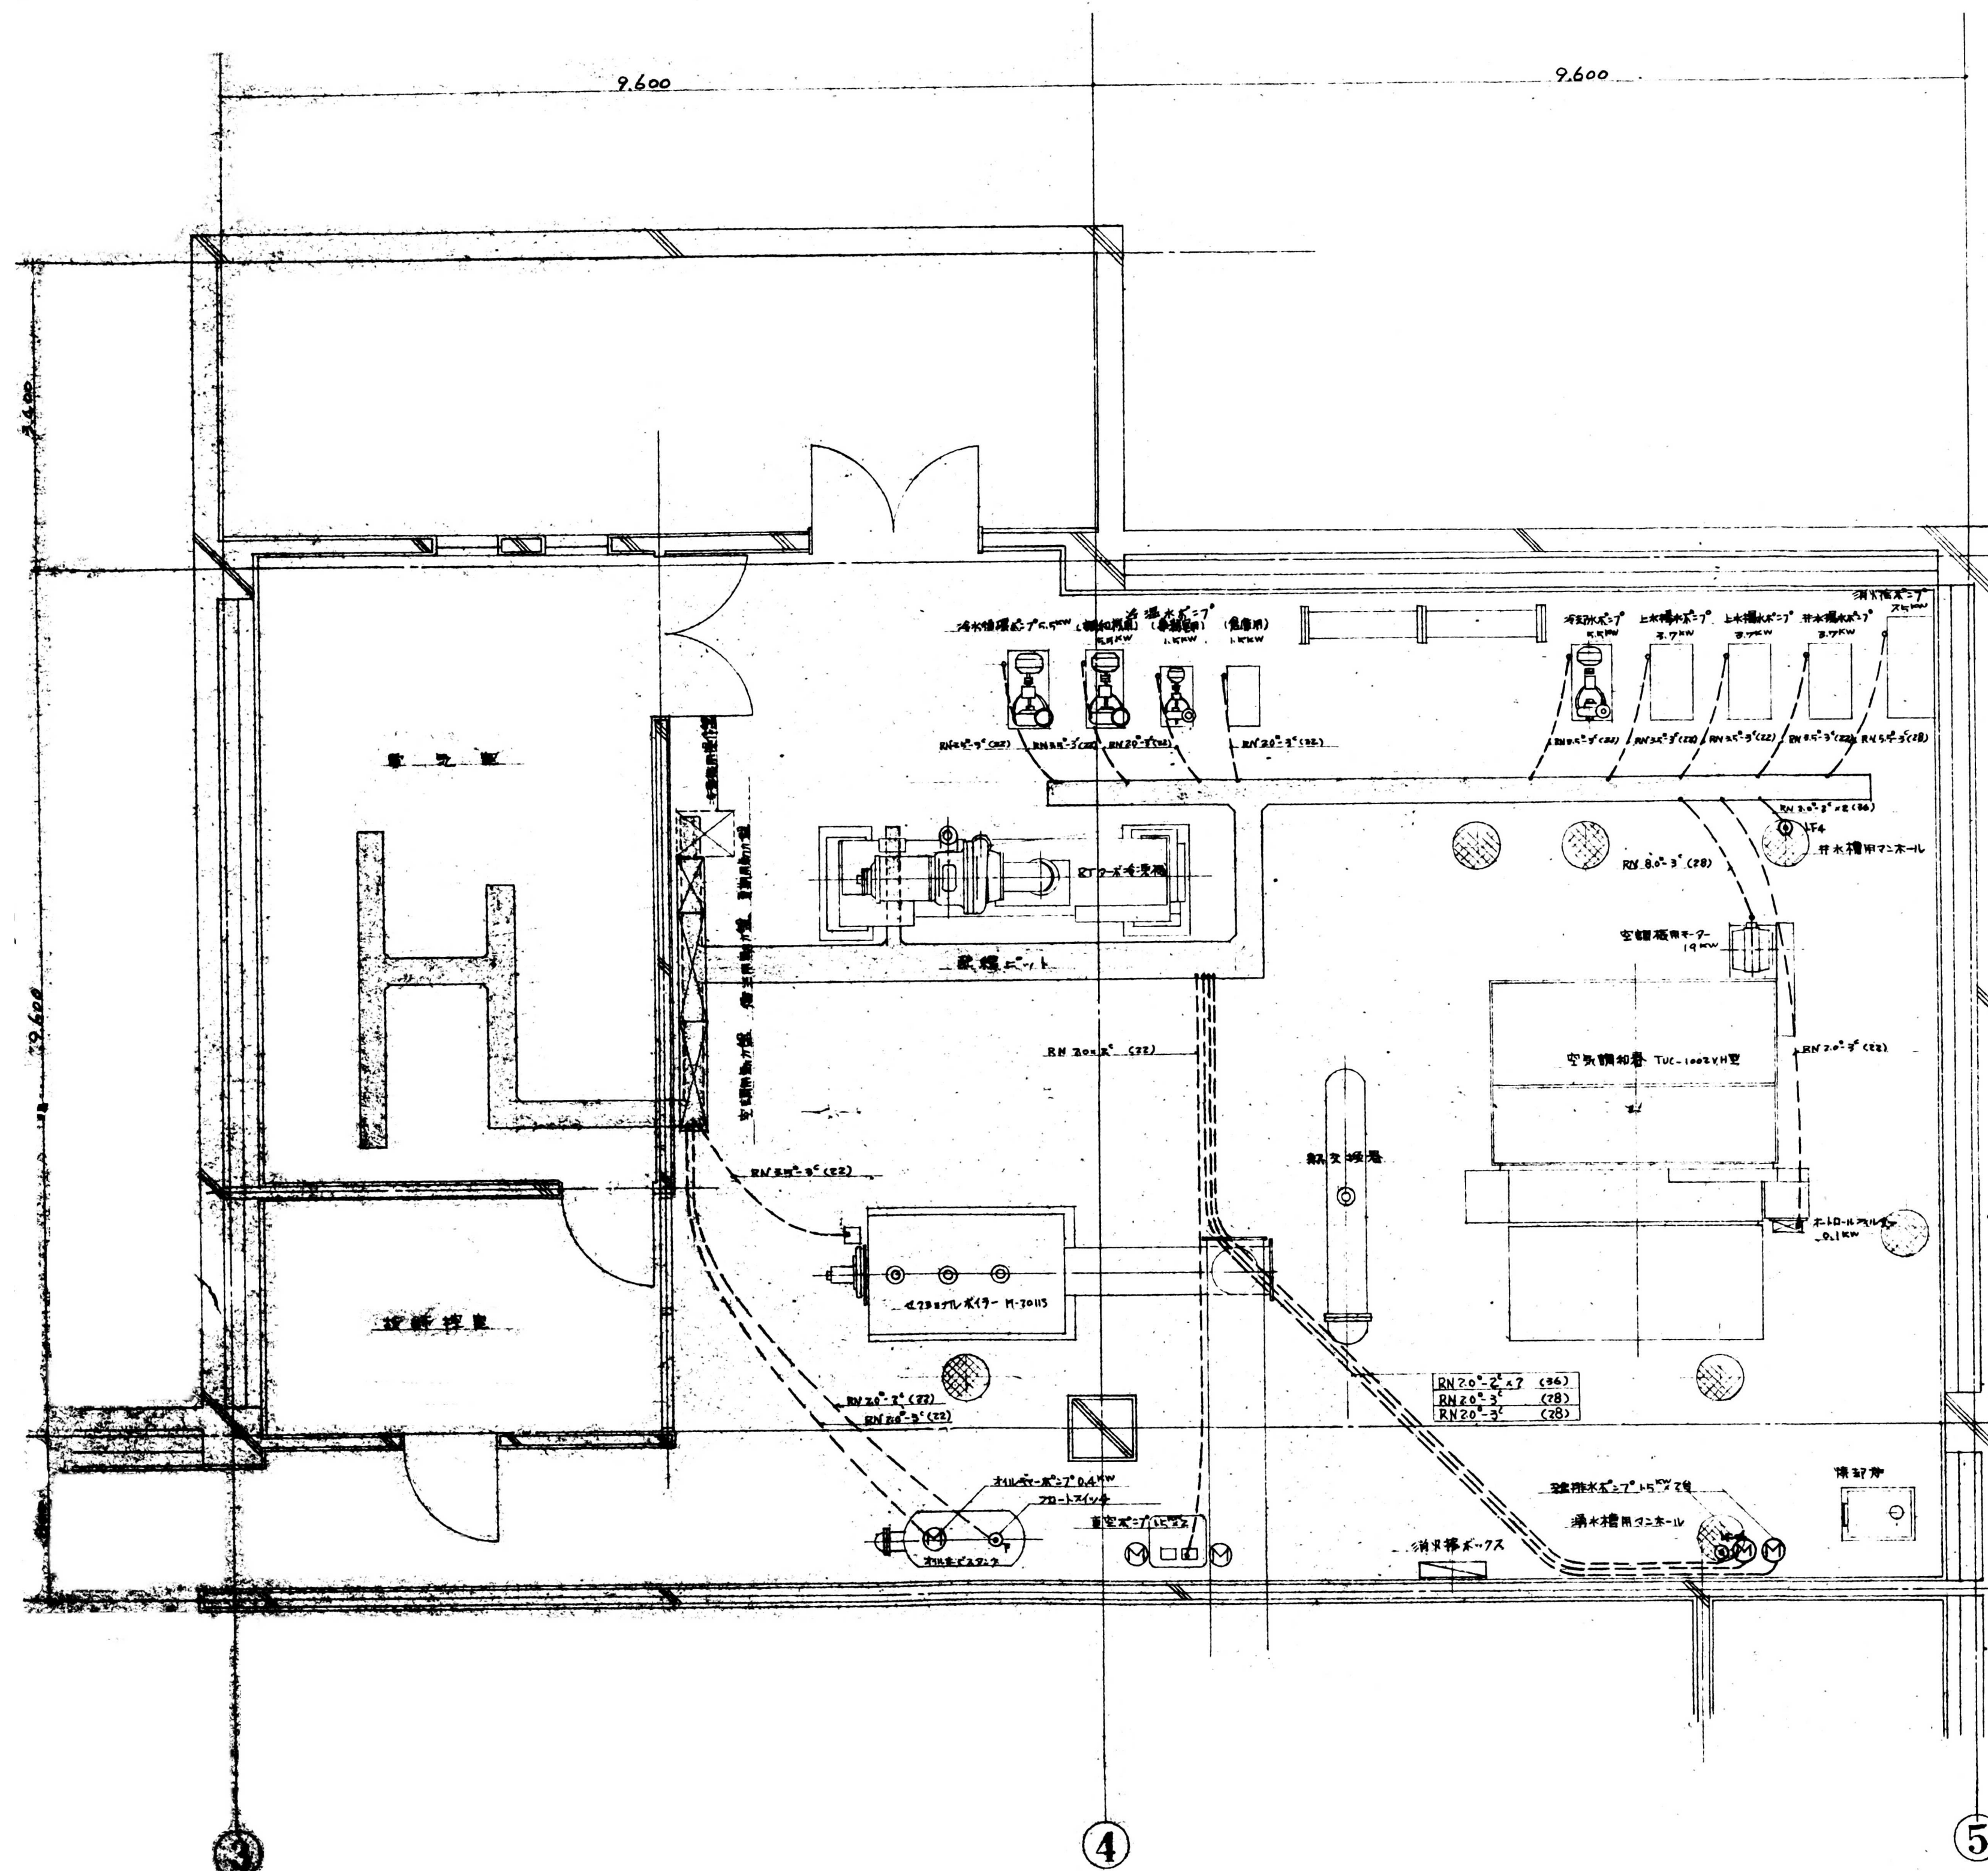

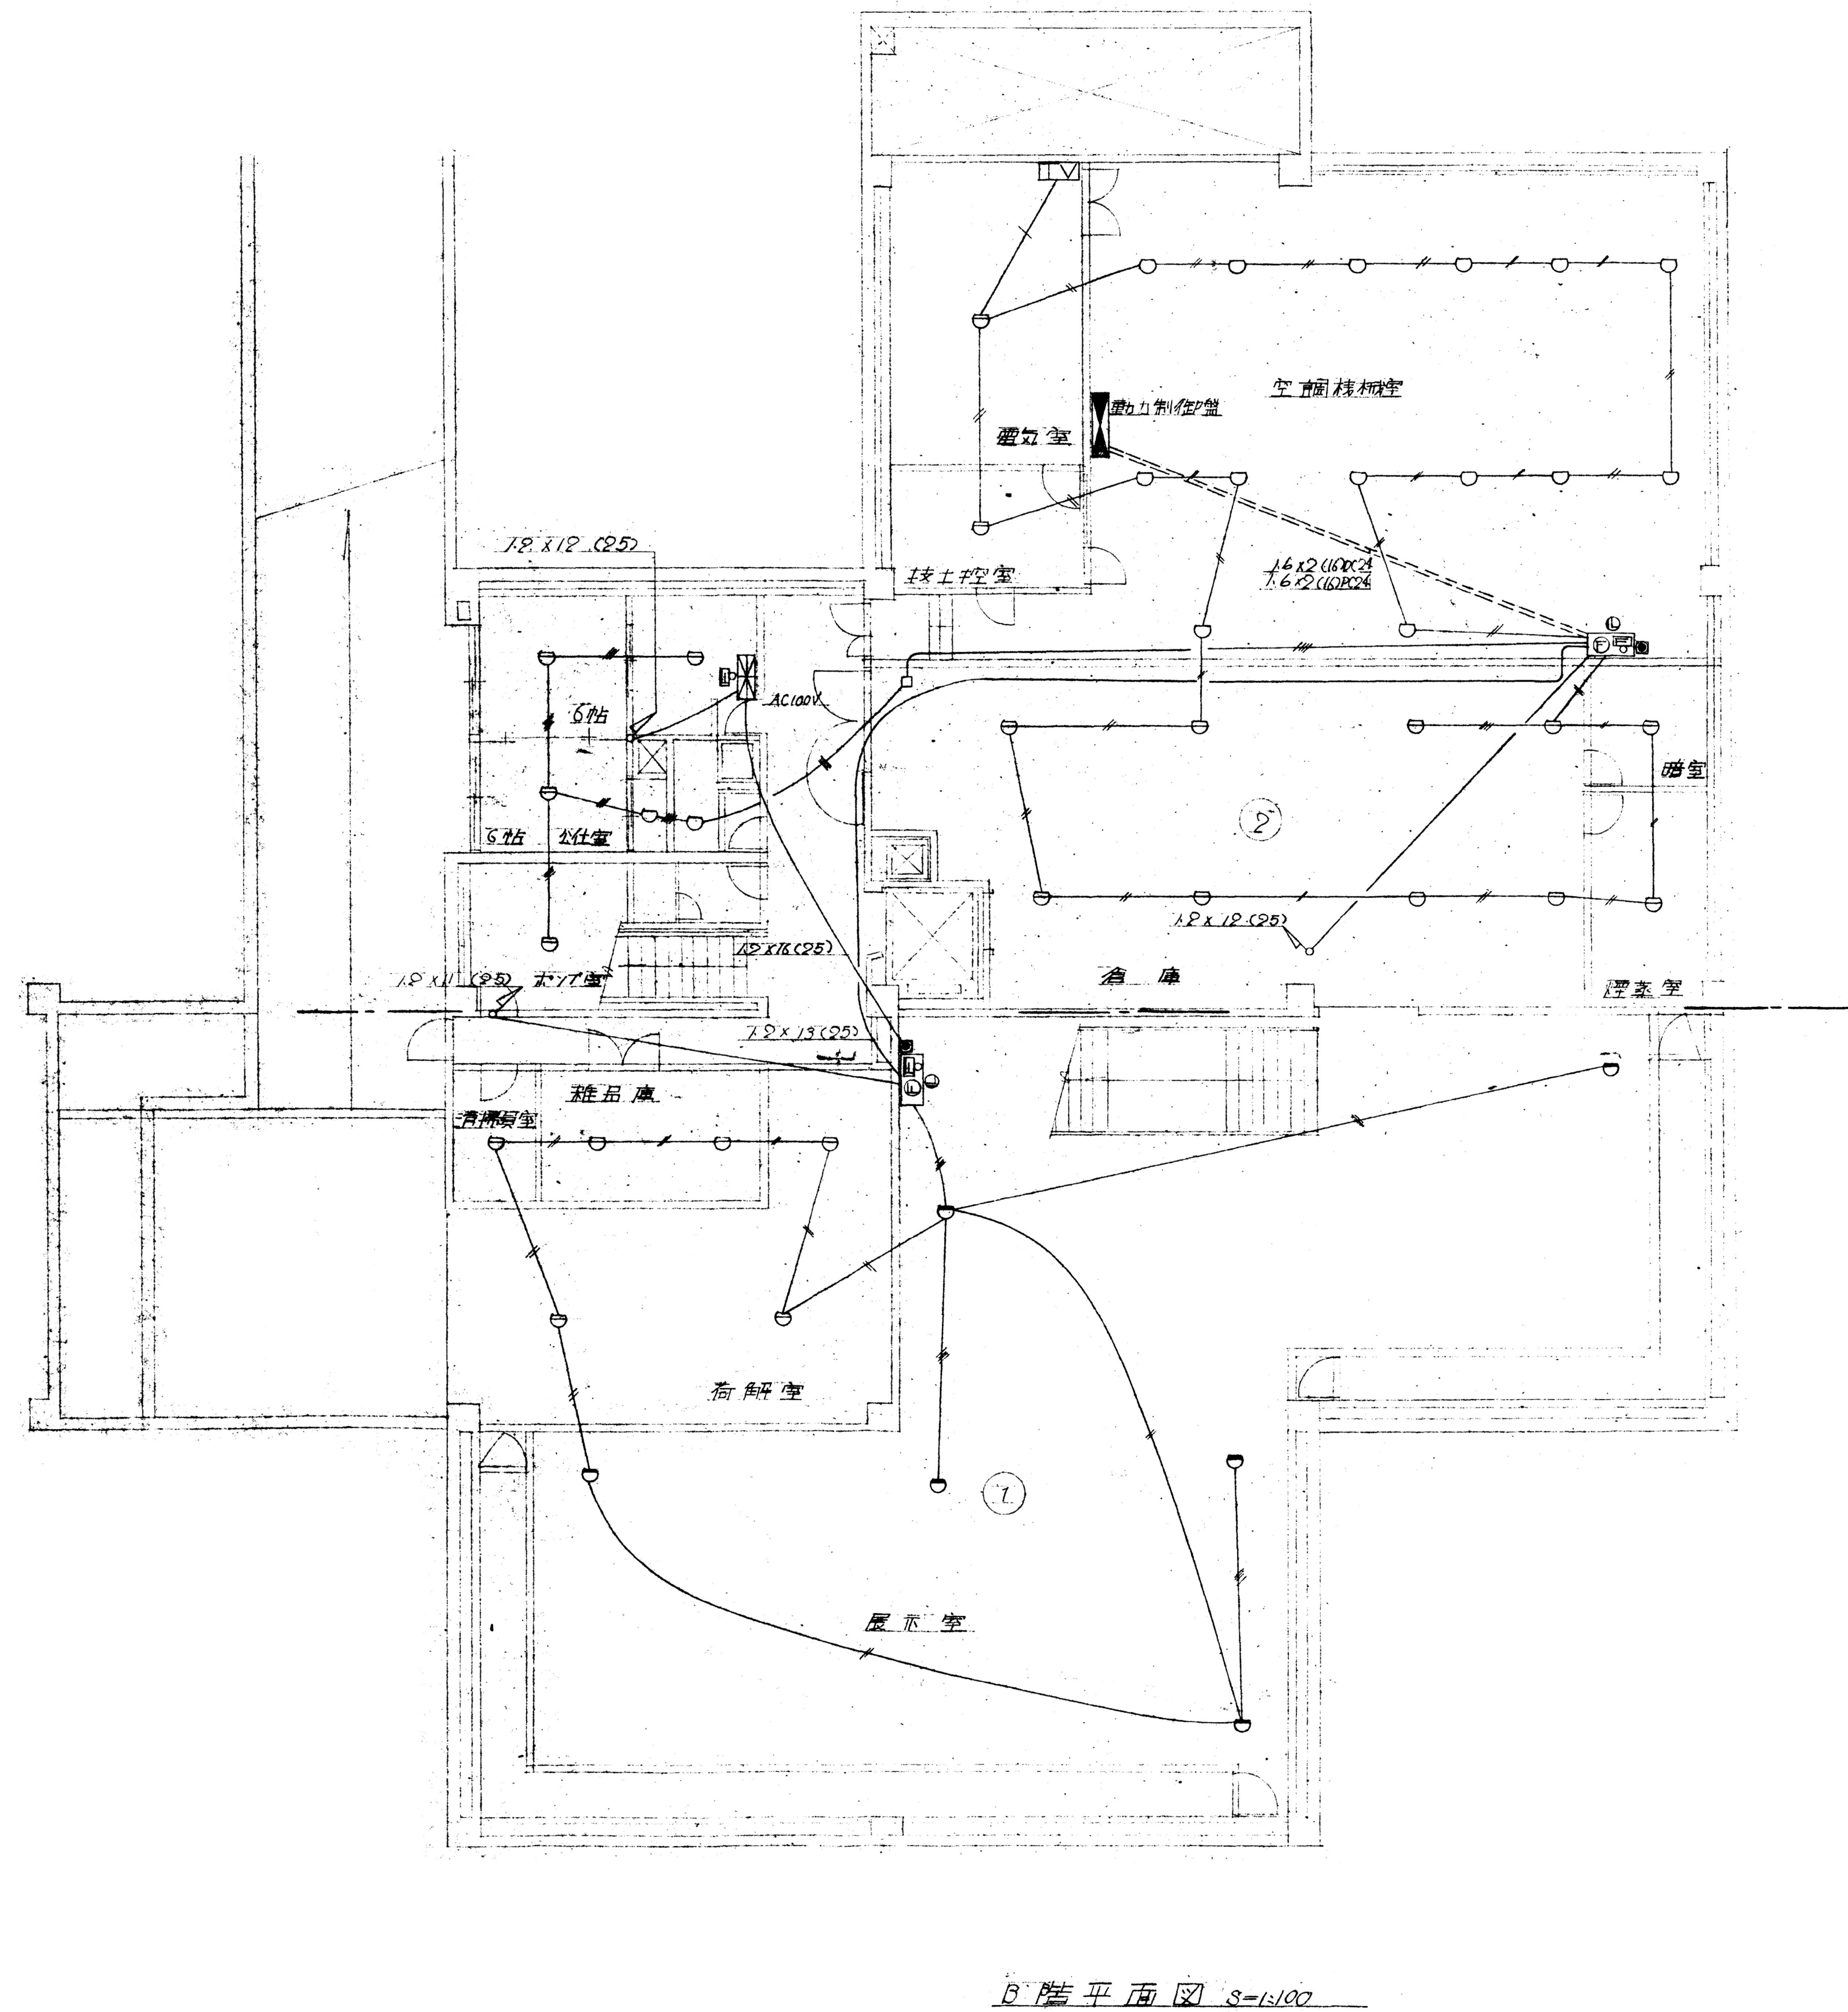

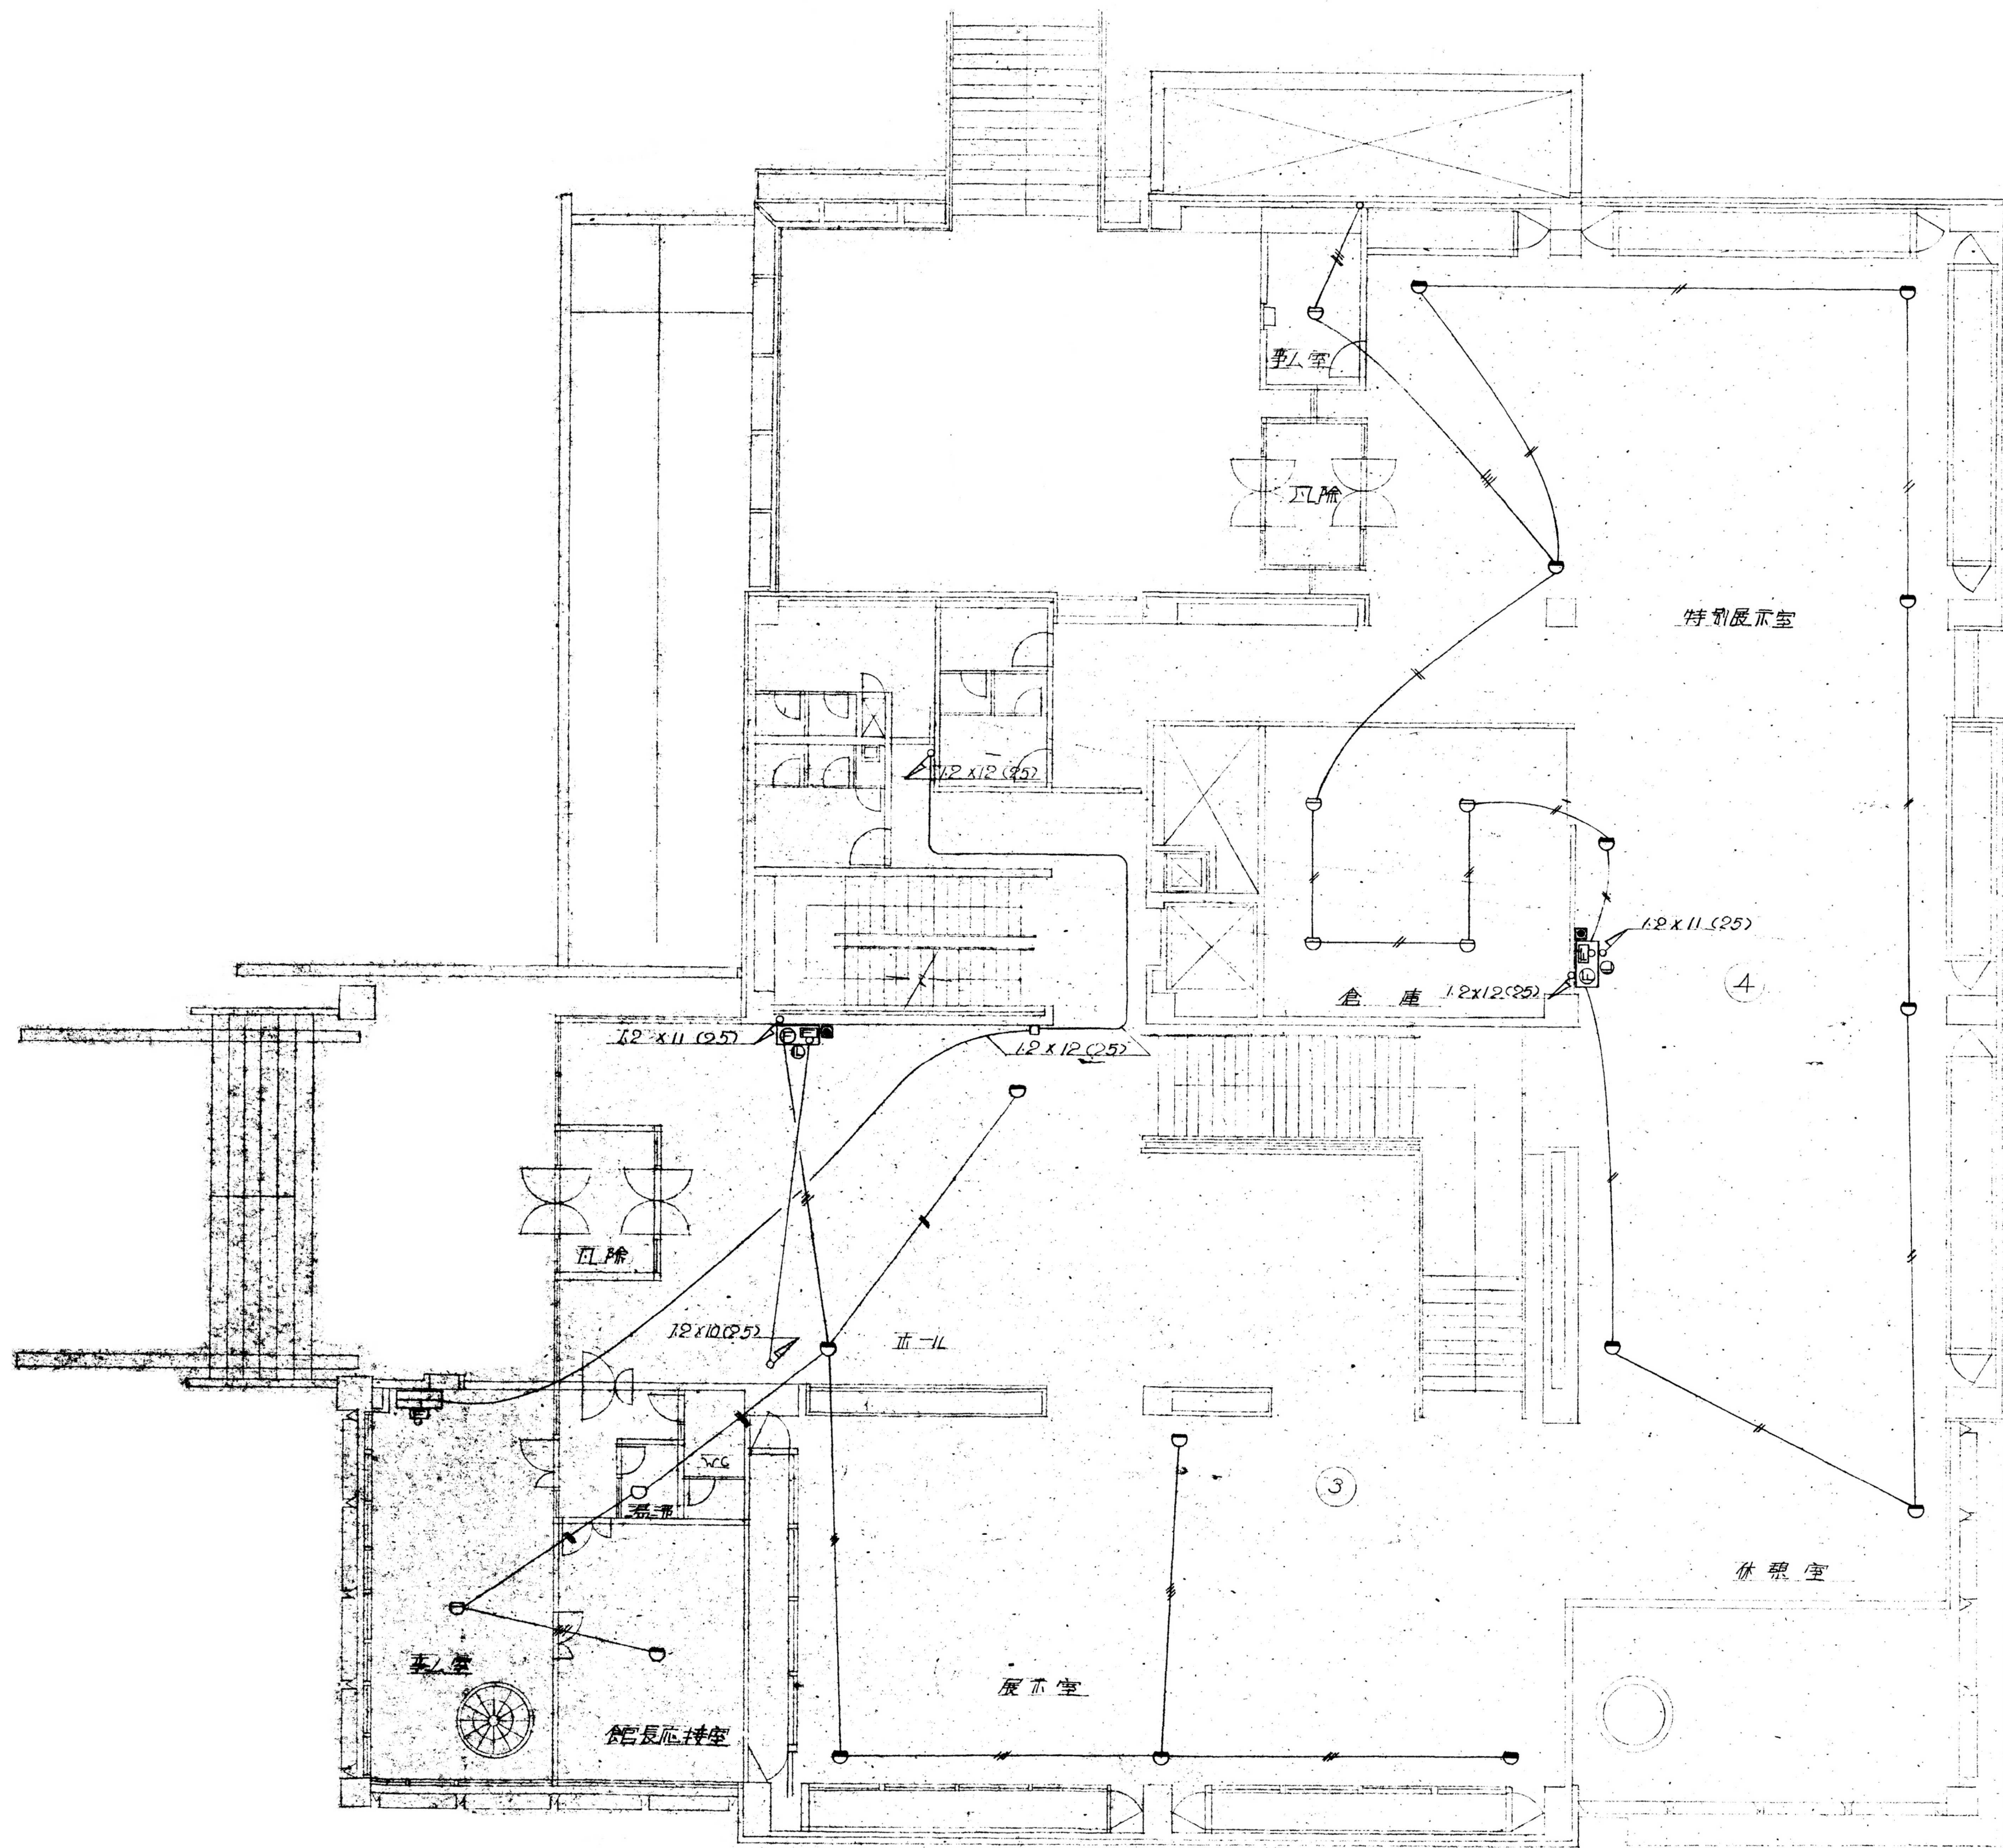

1階平面図 S=1/100

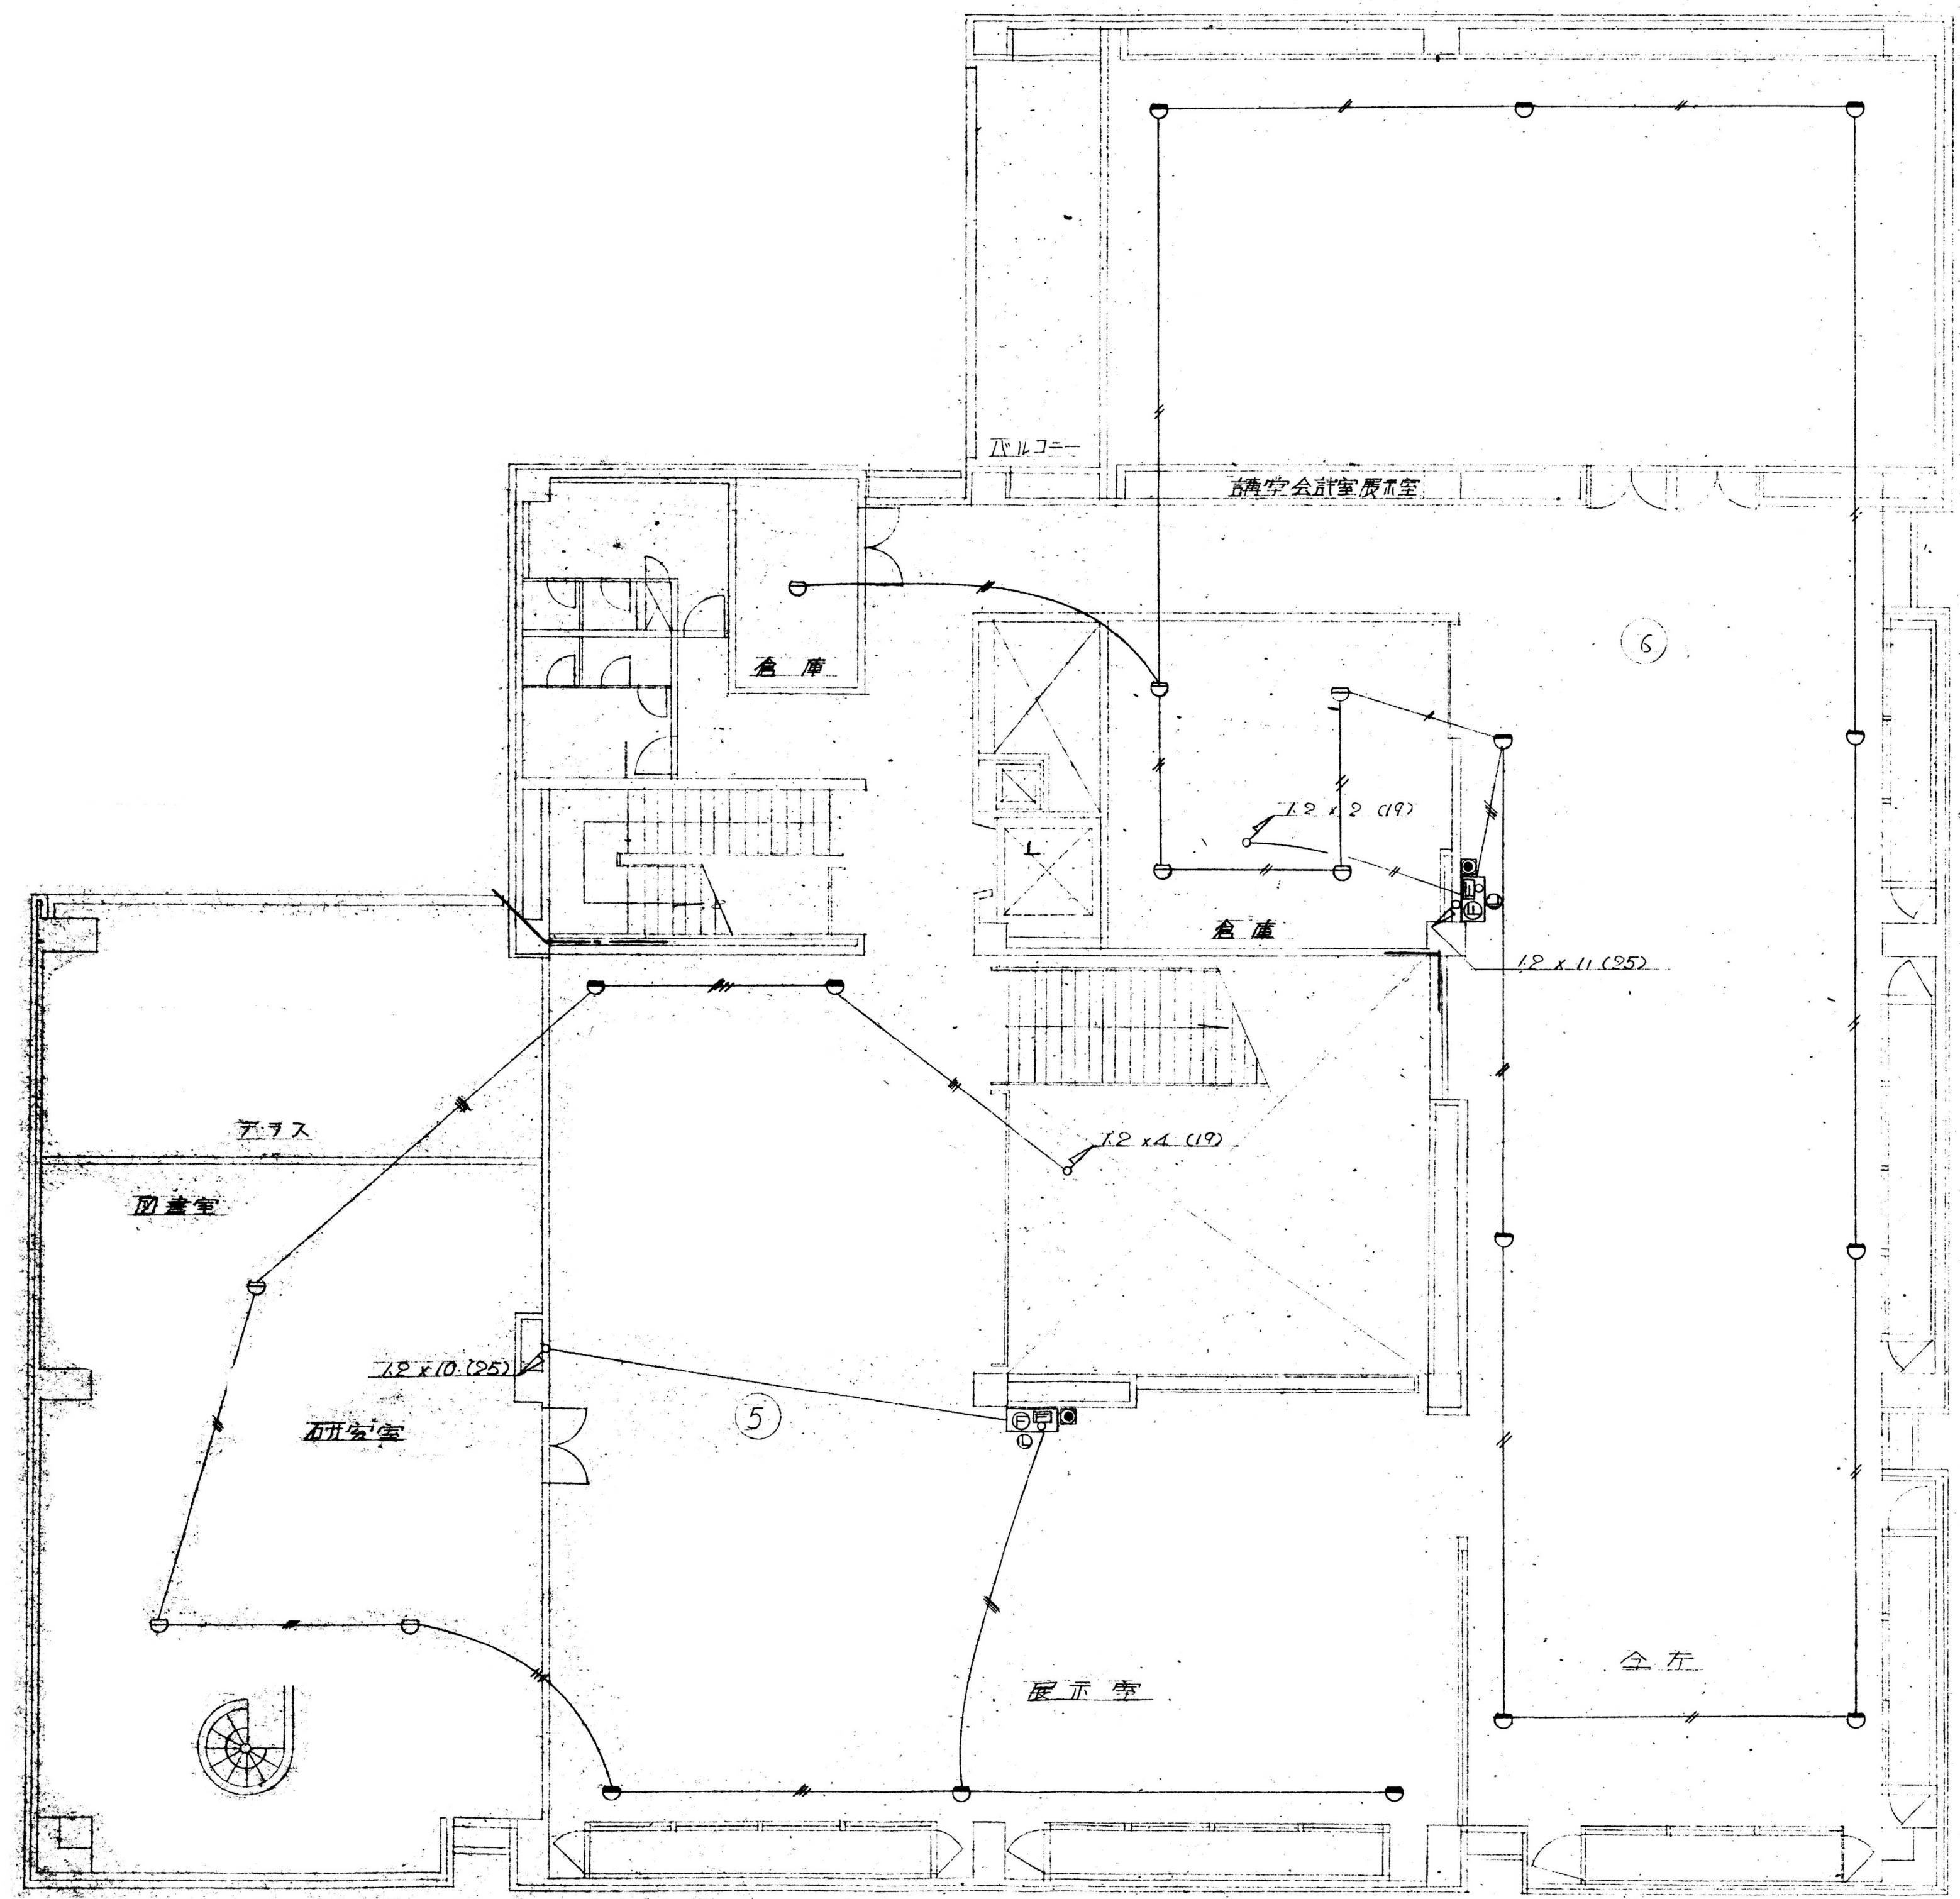

2階平面図 S=1,100

